
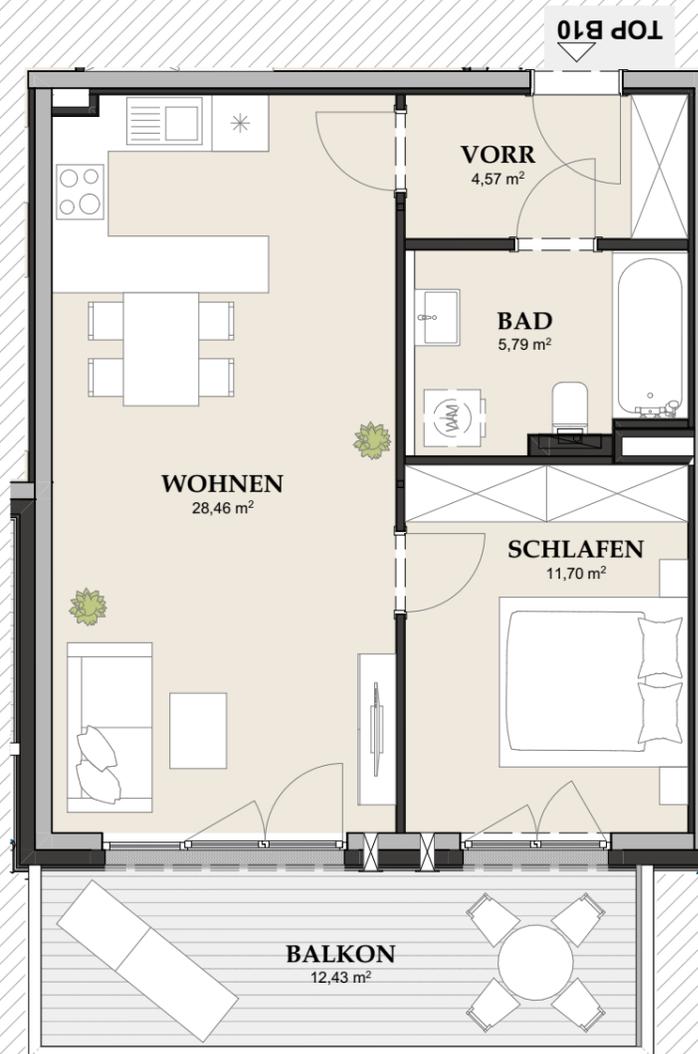


LAGE

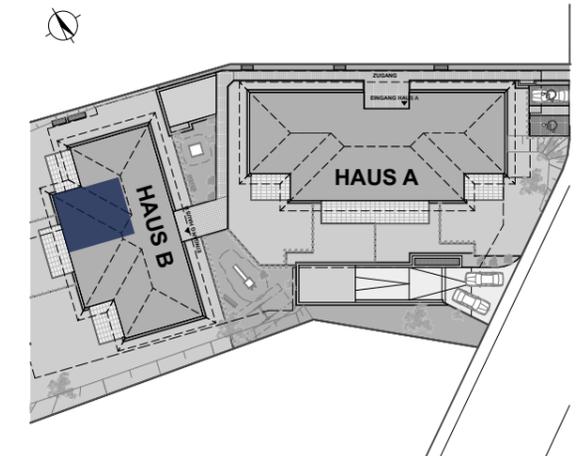


TOP B10 / 2.OG

BAD	5,79
SCHLAFEN	11,70
VORR	4,57
WOHNEN	28,46
WOHNFLÄCHE	50,52 m²
2. OBERGESCHOSS BALKON	12,43

Planstand 22.07.2024

Maßstab 1:75

 

Diese Abbildung ist eine schematische Darstellung. Gültig ist das Natur-, Rohbaumaß. Möblierung gemäss Vorschlag des Bauträgers.