


Dachkonstruktion gem. Statik  
 Pultdach, Dachneigung 7°  
 Dacheindeckung: Stehfalzeindeckung

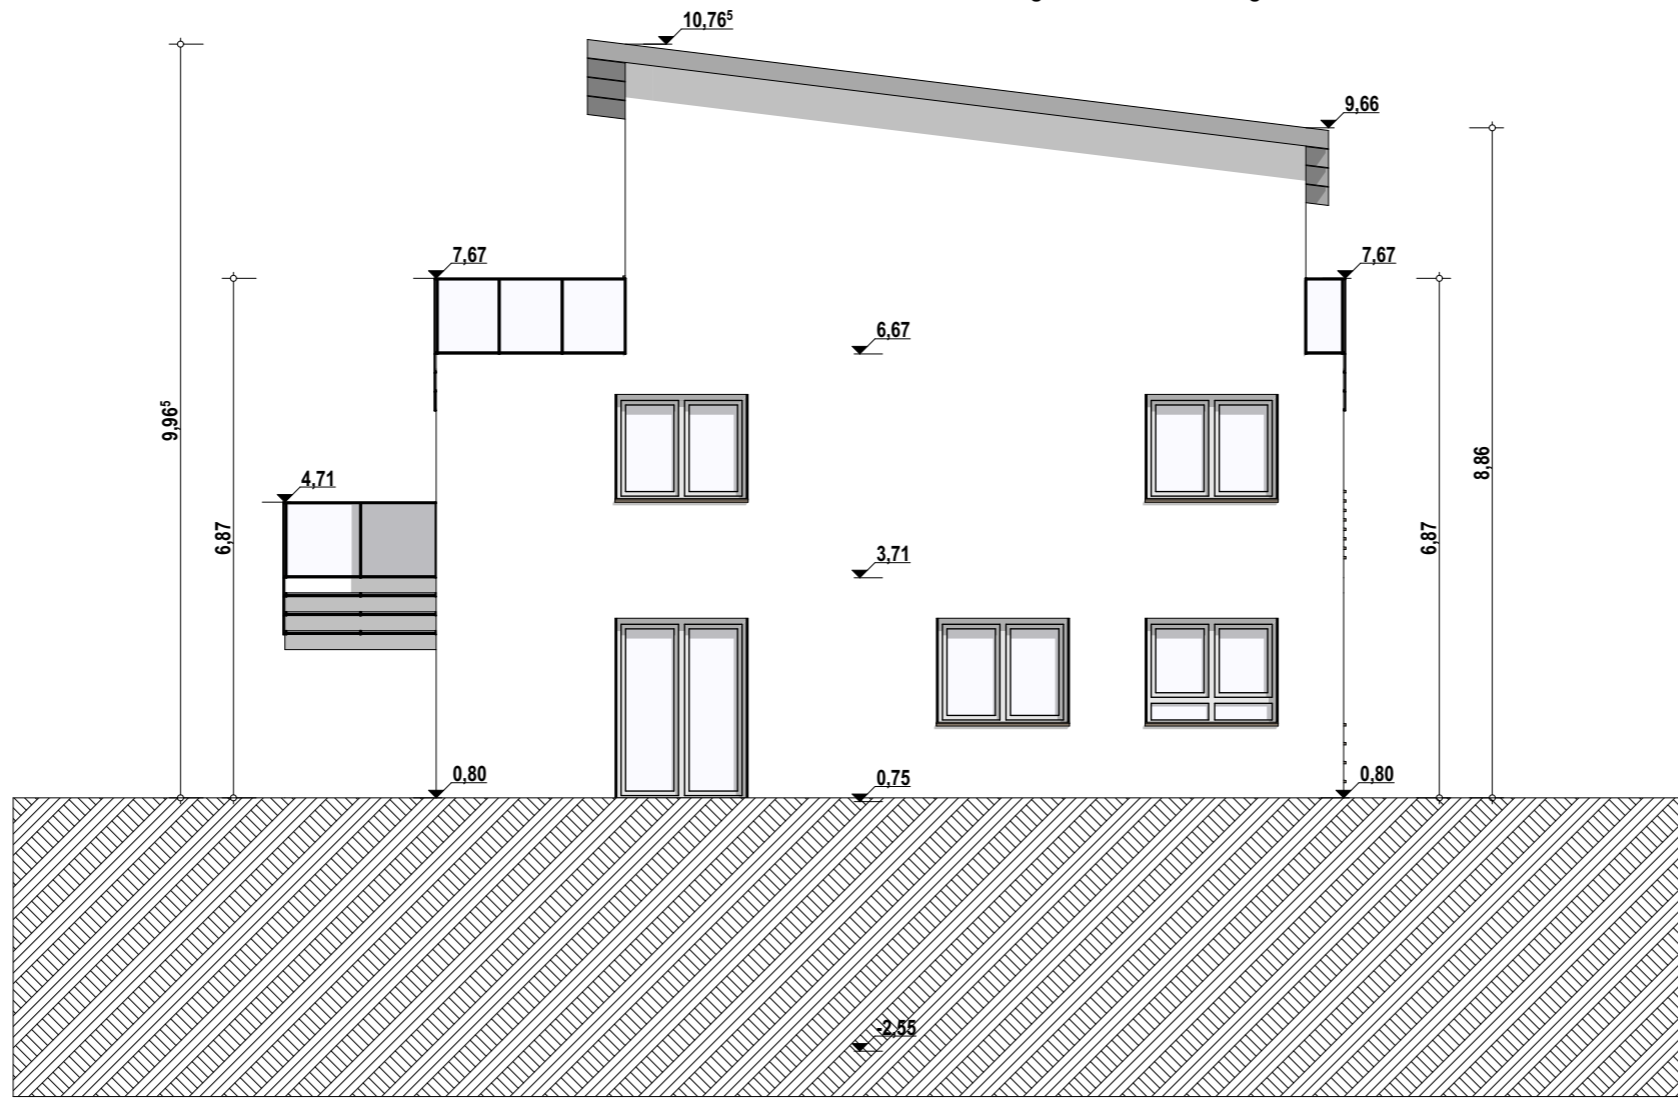

vorhandenes Gelände = geplantes Gelände

BAUVORHABEN: <b>Neubau von 4 Reihenwohnhäusern mit KFZ-Stellplätzen im Freien</b>		
BAUHERR:		
BAUTEIL:		
Ansicht Nordost		
MAßSTAB: 1:100	DATUM: 26.01.2021	BLATT: 9

