




**Amt für Digitalisierung, Breitband und Vermessung
Nürnberg - Außenstelle Hersbruck -**
Nikolaus-Selnecker-Platz 8
91217 Hersbruck

Flurstück: 442/2
Gemarkung: Schnaittach

Gemeinde: Markt Schnaittach
Landkreis: Nürnberger Land
Bezirk: Mittelfranken

Auszug aus dem Liegenschaftskataster

Flurkarte 1 : 1000
zur Bauvorlage nach § 7 Abs. 1 BauVorIV
Erstellt am 25.11.2021

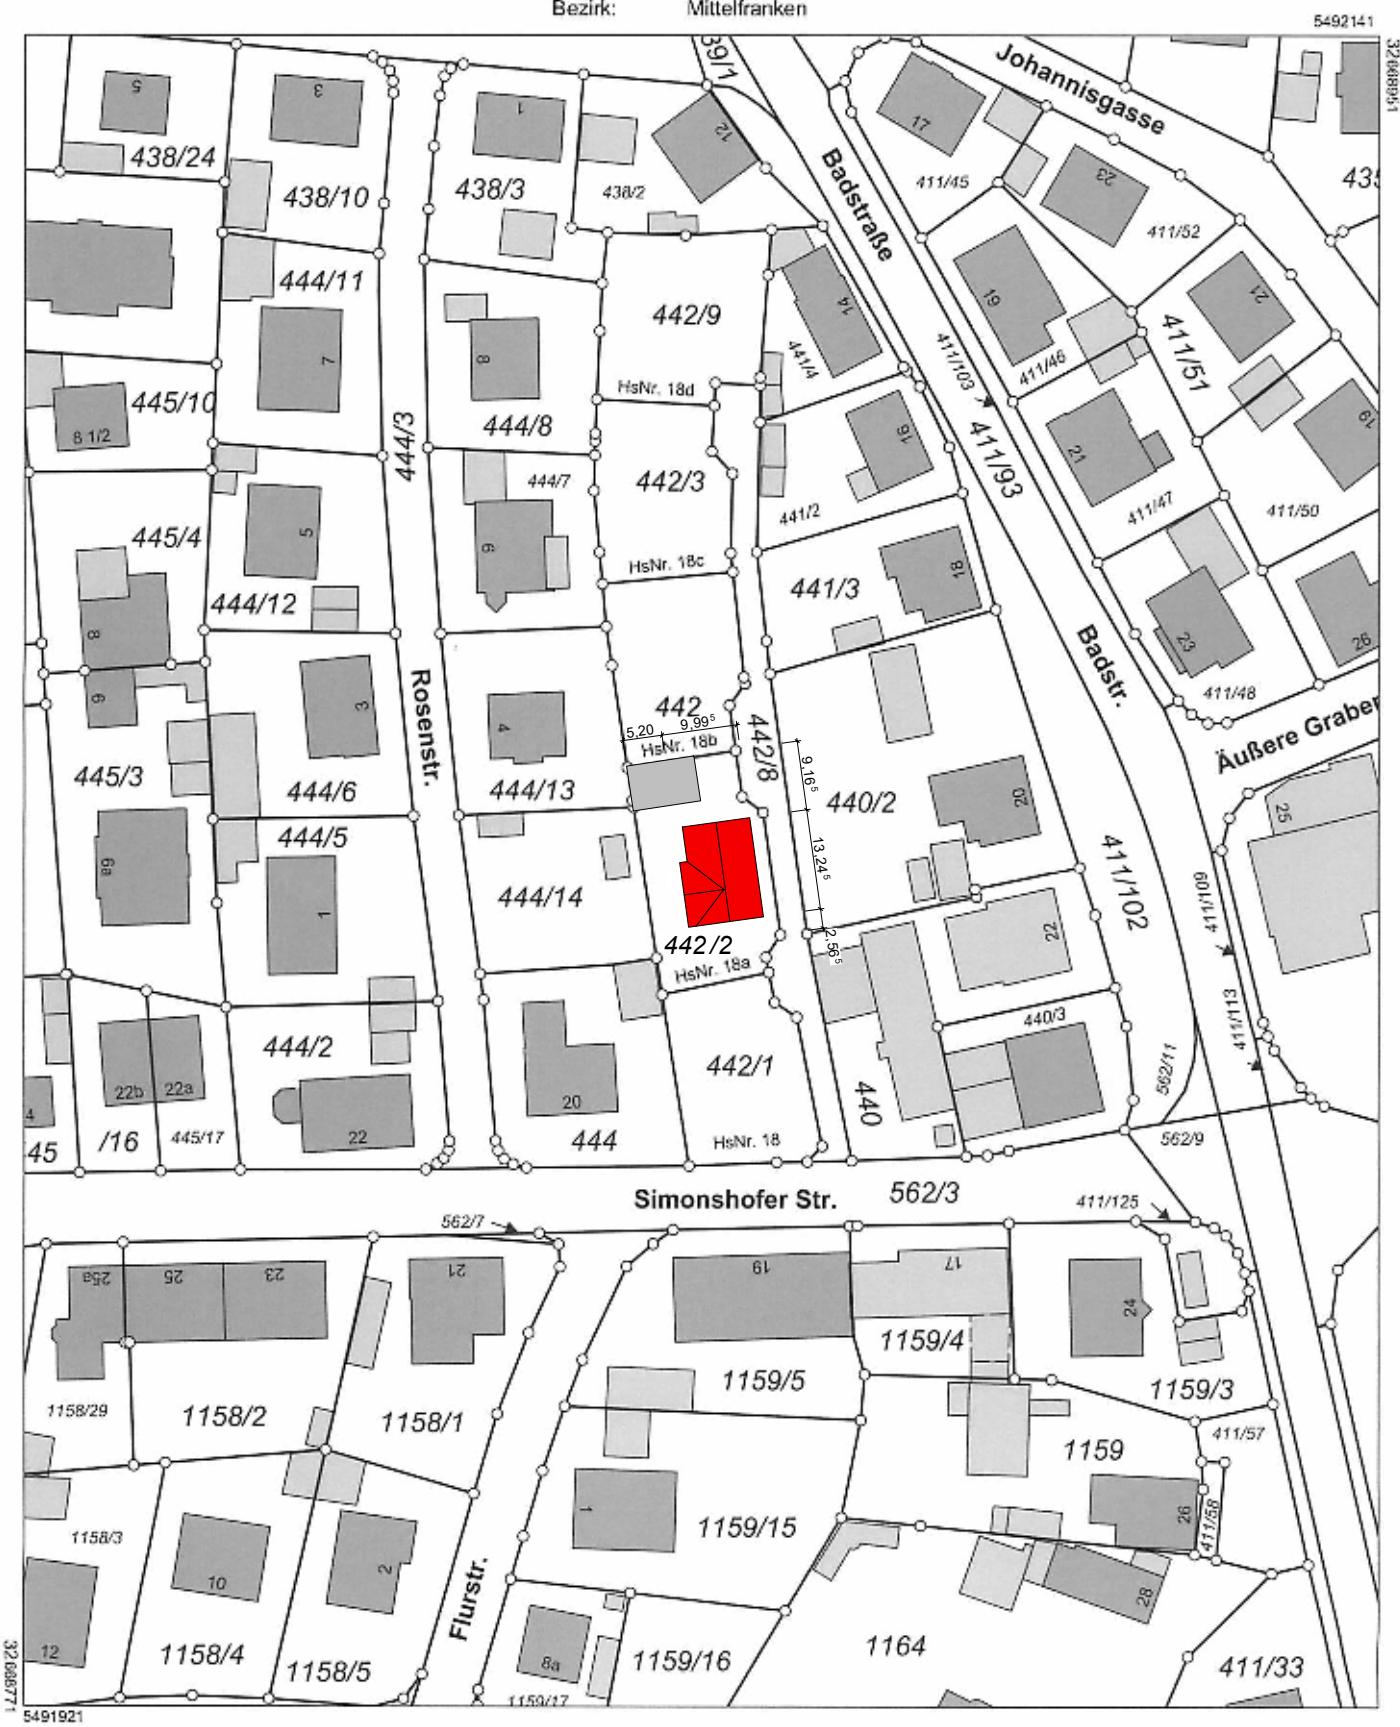

Maßstab 1:1000 0 10 20 30 Meter

Vervielfältigung nur in analoger Form für den eigenen Gebrauch.
Zur Maßentnahme nur bedingt geeignet.

Geschäftszeichen: s

Amt für Digitalisierung, Breitband
und Vermessung Nürnberg
- Außenstelle Hersbruck -
Nikolaus-Selnecker-Platz 8

und Vermessung Nürnberg

- Außenstelle Hersbruck -

Nikolaus-Selnecker-Platz 8