


ANSICHT NORD

ULMER STRASSE 6

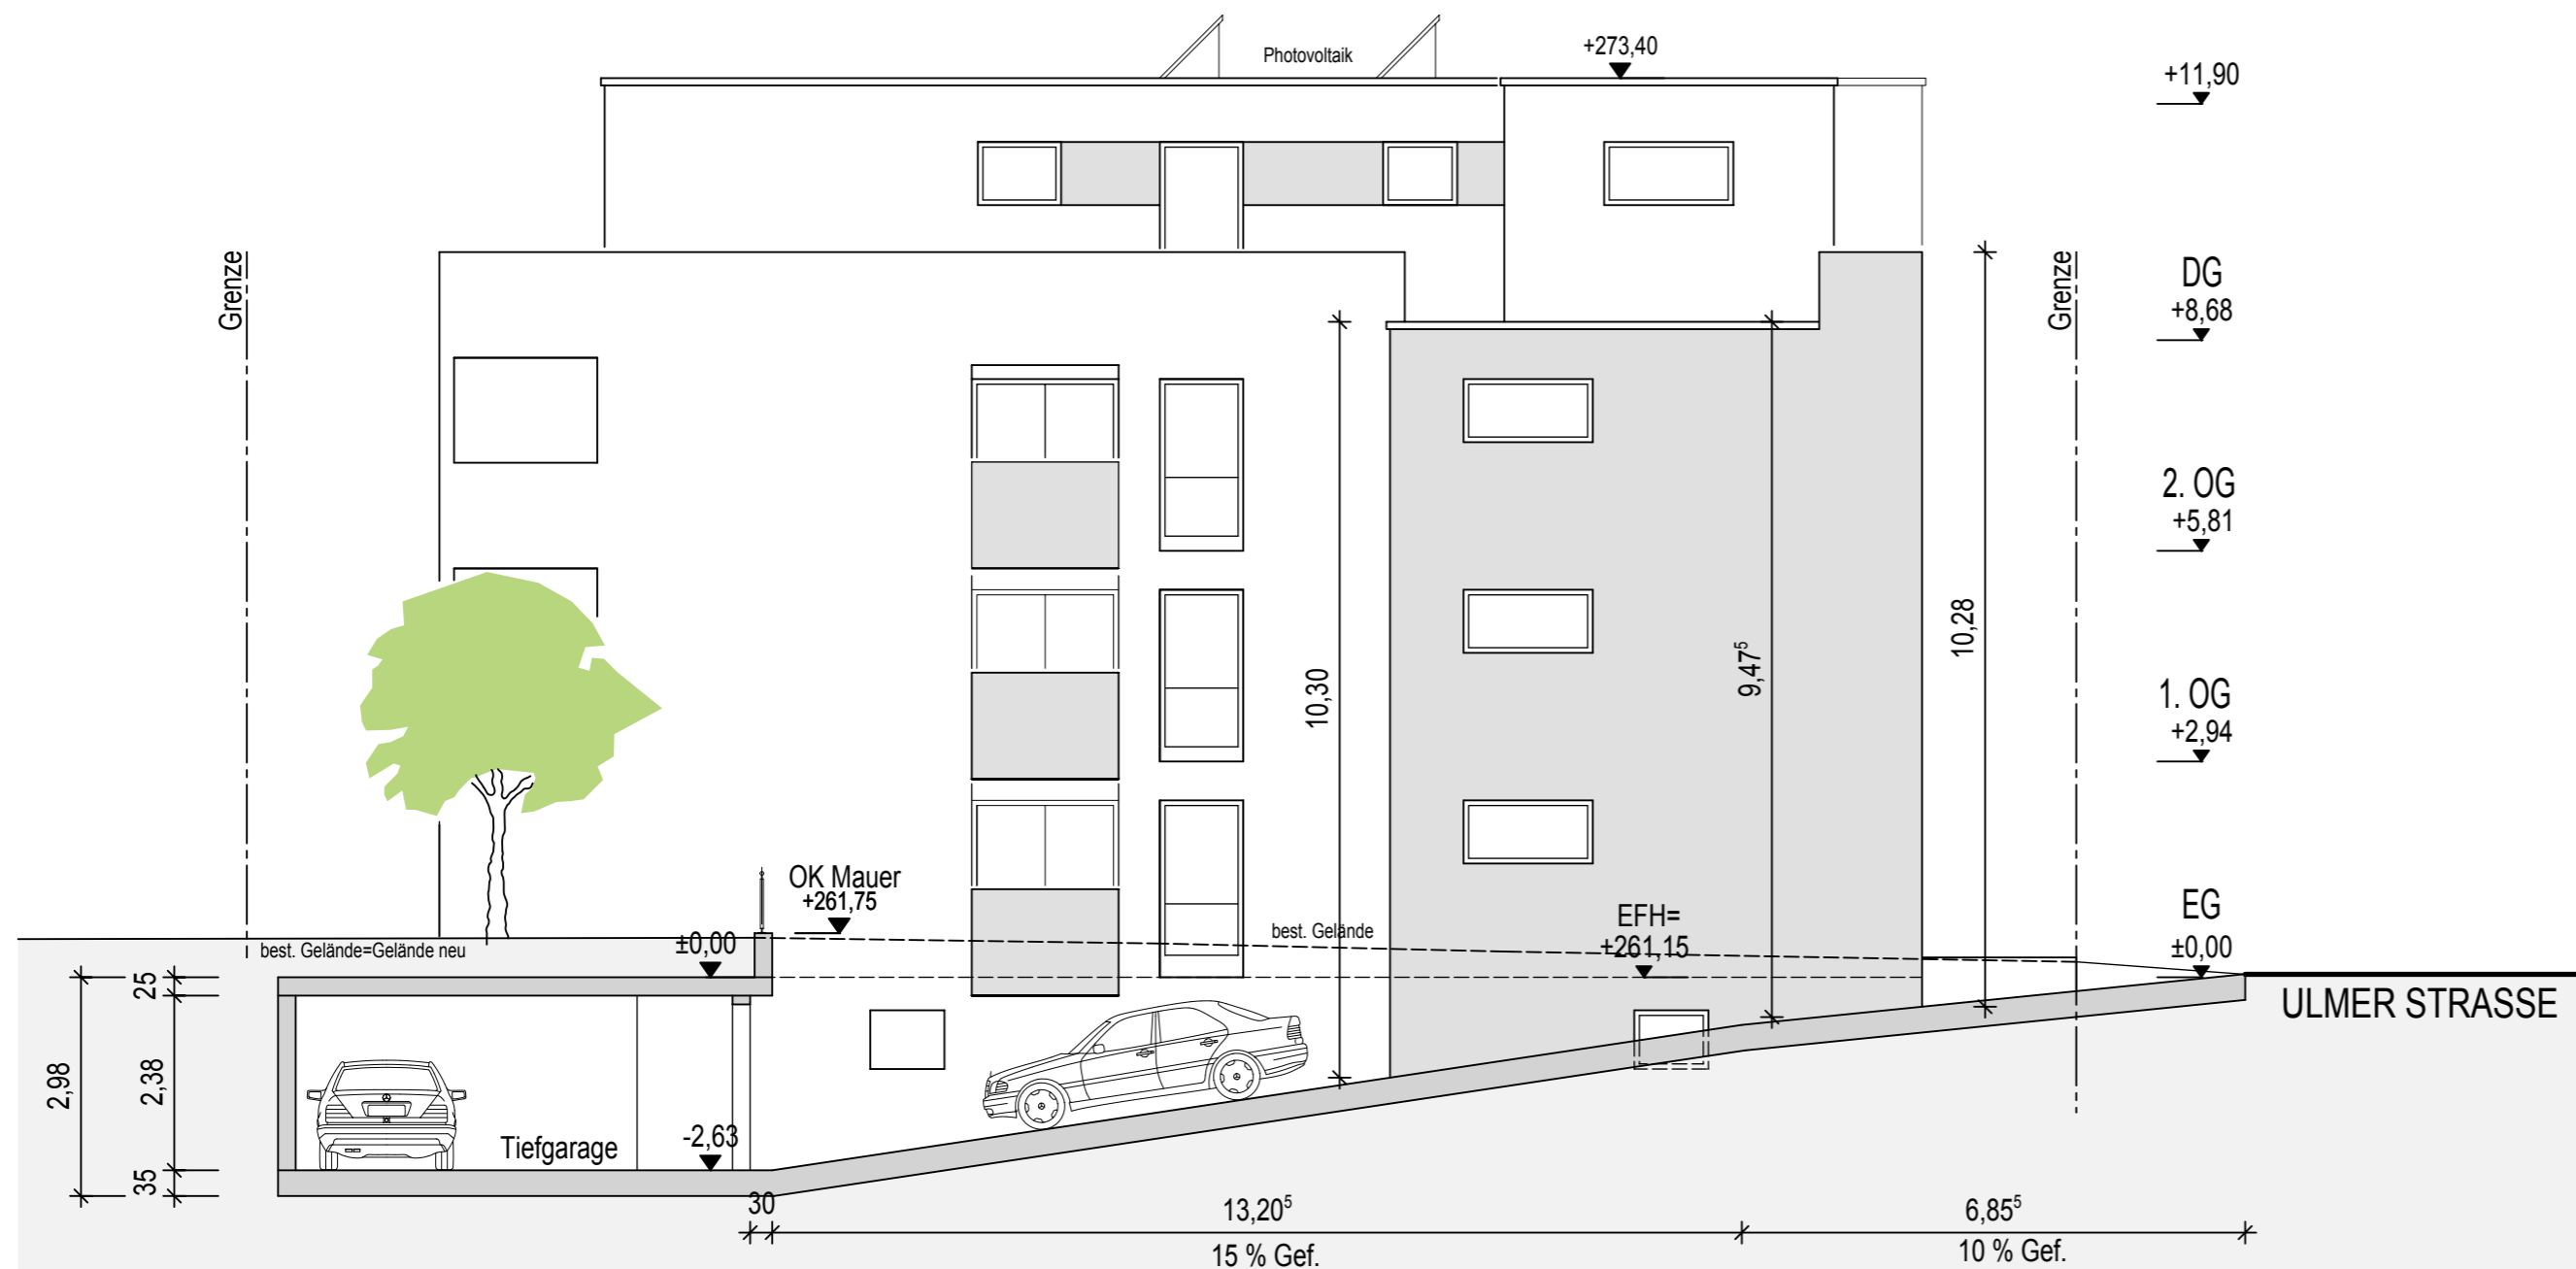

ANSICHT OST

TEILUNGSGESUCH

BAUVORHABEN	NEUBAU MEHRFAMILIENHAUS MIT TIEFGARAGE ULMER STRASSE 6, FLURST.NR. 182+183 IN REICHENBACH	
BAUHERR	BULUT WOHNBAU GmbH WEHRNECKARSTRASSE 9 73728 ESSLINGEN AM NECKAR	
PLANINHALT	ANSICHT NORD ANSICHT OST	
ENTWURFSVERFASSER	PETER KRÄMER DIPL.-INGENIEUR (FH) FREIER ARCHITEKT PANORAMASTRASSE 38 TEL 07153 / 406 420 73779 DEIZISAU FAX 07153 / 406 423	
MASSTAB	GEFERTIGT: 04.02.2020	ANERKANNT: 04.02.2020
	1 : 100	