
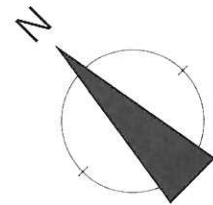
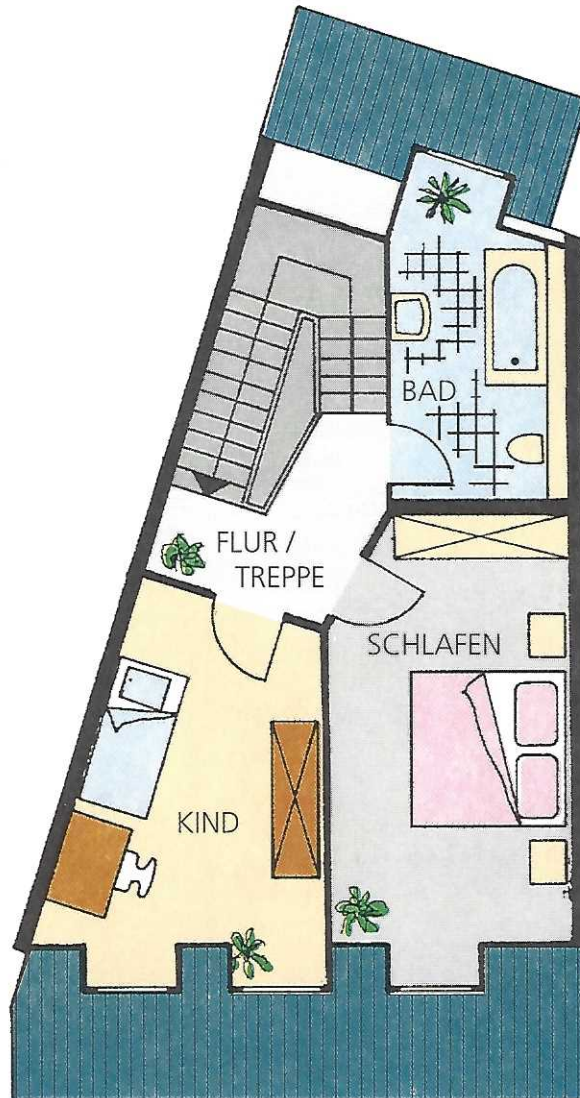


Dachgeschoß Nr. 11

Verbinder

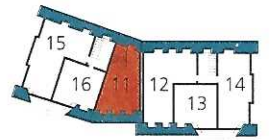

Die Möblierungen der Wohnungen sind nur Einrichtungsbeispiele.
Ebenso sind die Größen der Gärten nur beispielhaft angegeben.

Verbinder	Wfl./qm	Wnfl./qm
Flur/Treppe	10,94	10,94
Schlafzimmer	13,57	13,57
Schlafzimmer	15,38	15,38
Bad/WC	7,47	7,47

Maßstab 1 : 100

Gesamt	47,36	47,36
Maisonette- wohnung 1.OG + DG	95,77	103,23