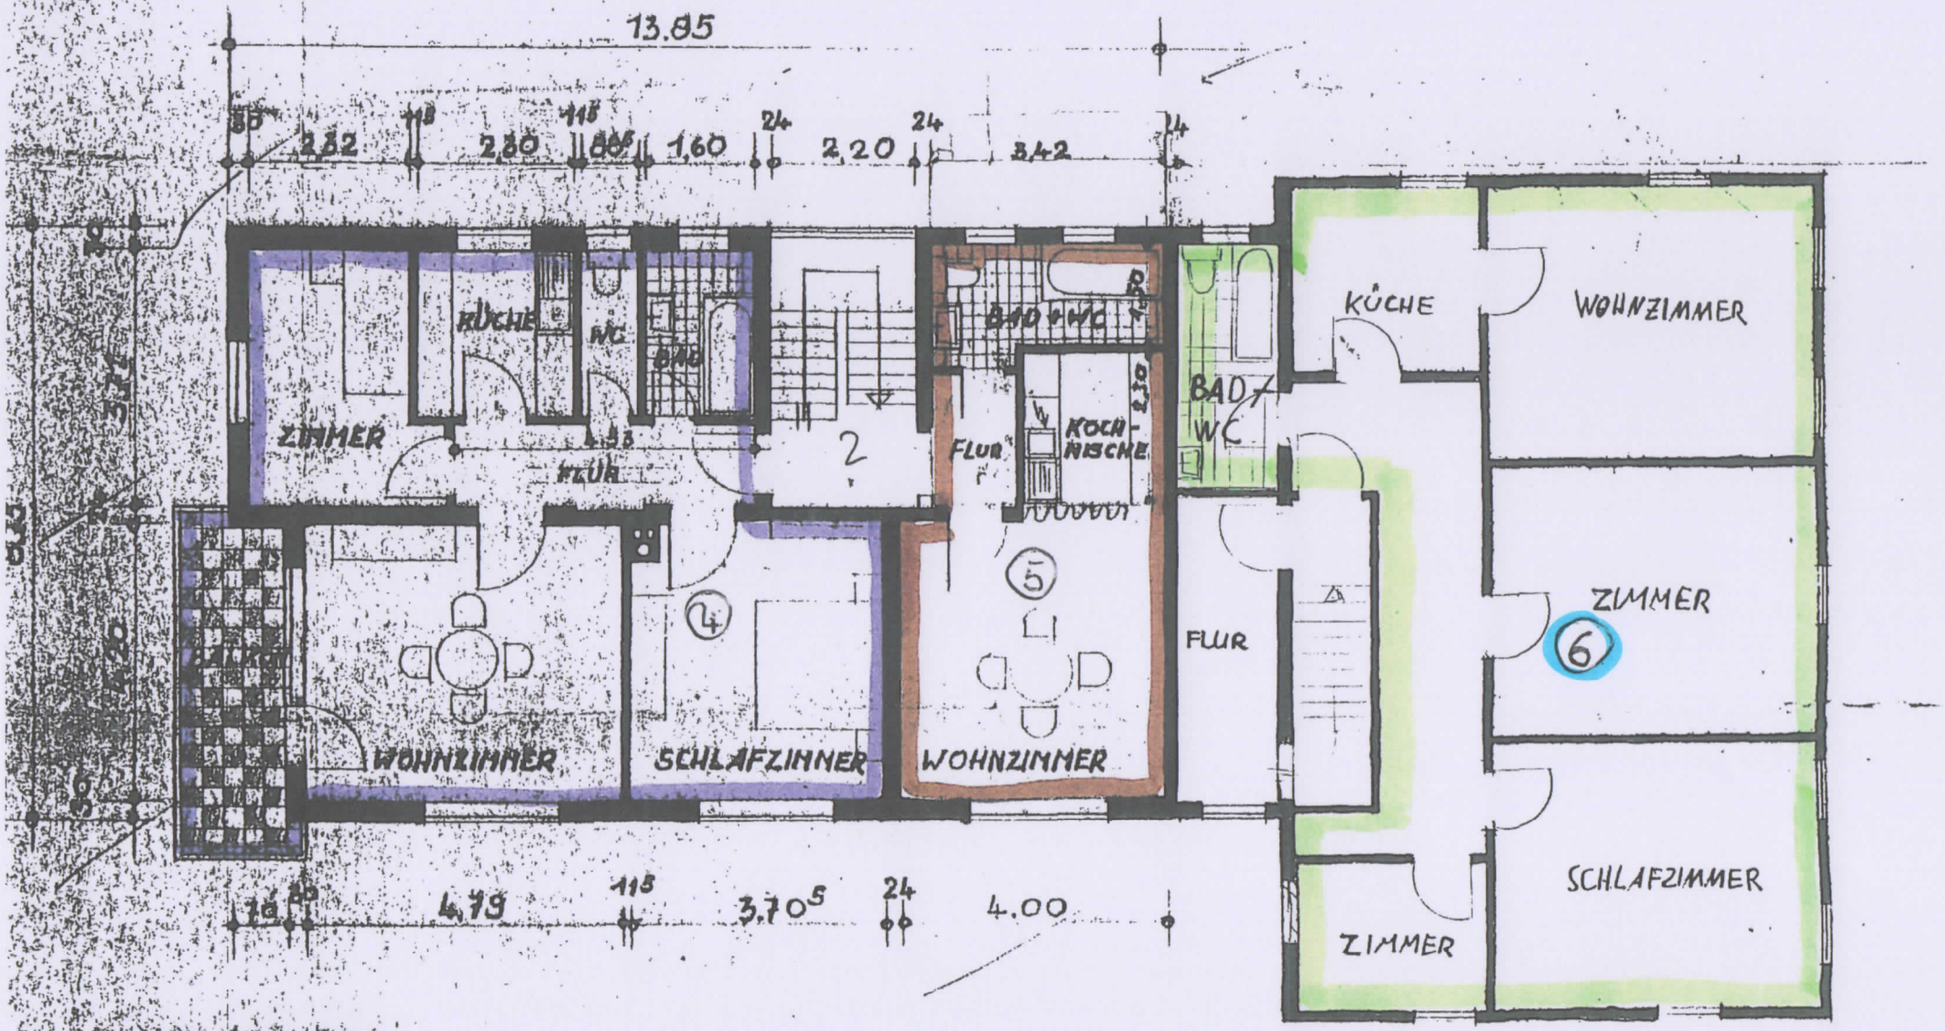GRUNDRISSE U. SCHNITT M. 1:100