

BERATUNG & EXKLUSIVER HONORARFREIER VERKAUF


wohnraumwerk

Berit Senger MA, MBA
verkauf@wohnraumwerk.at
+43 664 9207379

PROJEKTENTWICKLUNG & VERTRIEB

wohnraumwerk
Bauträger & Projektentwicklungs GmbH
Marschallgasse 17 | 8020 Graz

Änderungen & Abweichung gegenüber den publizierten Angaben bleiben ausdrücklich vorbehalten. Leistungsumfang gemäß Bau- und Ausstattungsbeschreibung. Bauliche Änderungen vorbehalten. Statische, konstruktive, haustechnische und bauphysikalische Details sind nicht Planinhalt. Dargestellte Möbel und Einrichtungsgegenstände sowie Bepflanzungen haben symbolhaften Charakter. Raum- und Wohnungsgrößen können sich im Rahmen der Detailplanung ändern. Maß- und Flächentoleranz $\pm 3\%$.

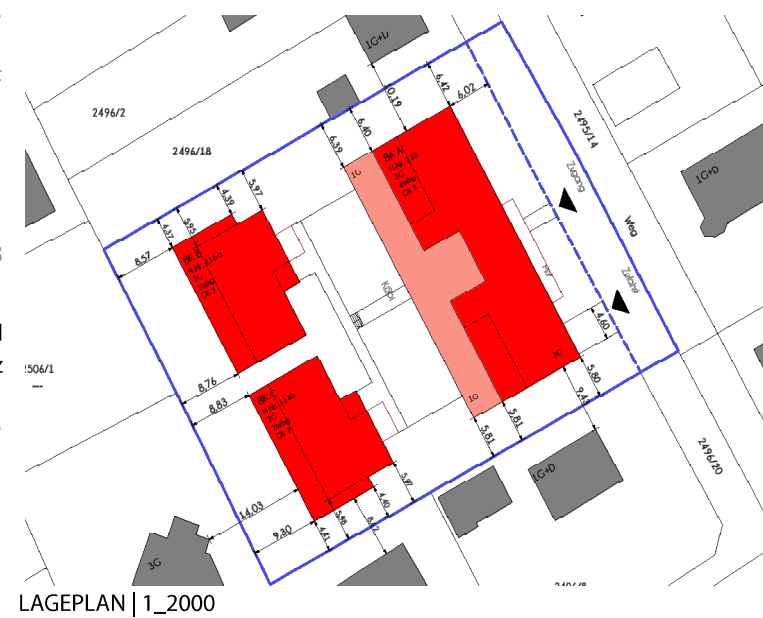

WOHNEN IM GRÜNEN ZWISCHEN ORF UND MUR PARK

SCHEIGERGASSE




116A-116B-116C | 8010 GRAZ

5 Z i m m e r
Dachterrassen-
wohnung

wohnung_03a

GESCHOSS	OG1	
ZIMMER	5	
WOHNNUTZFLÄCHE	116,74m ²	
DACHGARTEN	117,19m ²	
DACHTERRASSE	41,75m ²	
KELLER	02a	11,01m ²
PKW-STELLPLATZ	PD	P04
RAUMHÖHE 1. OBERGESCHOSS	2,80m	



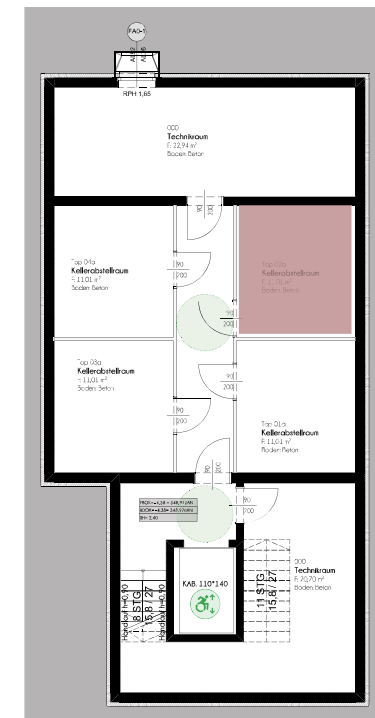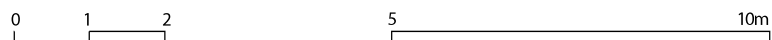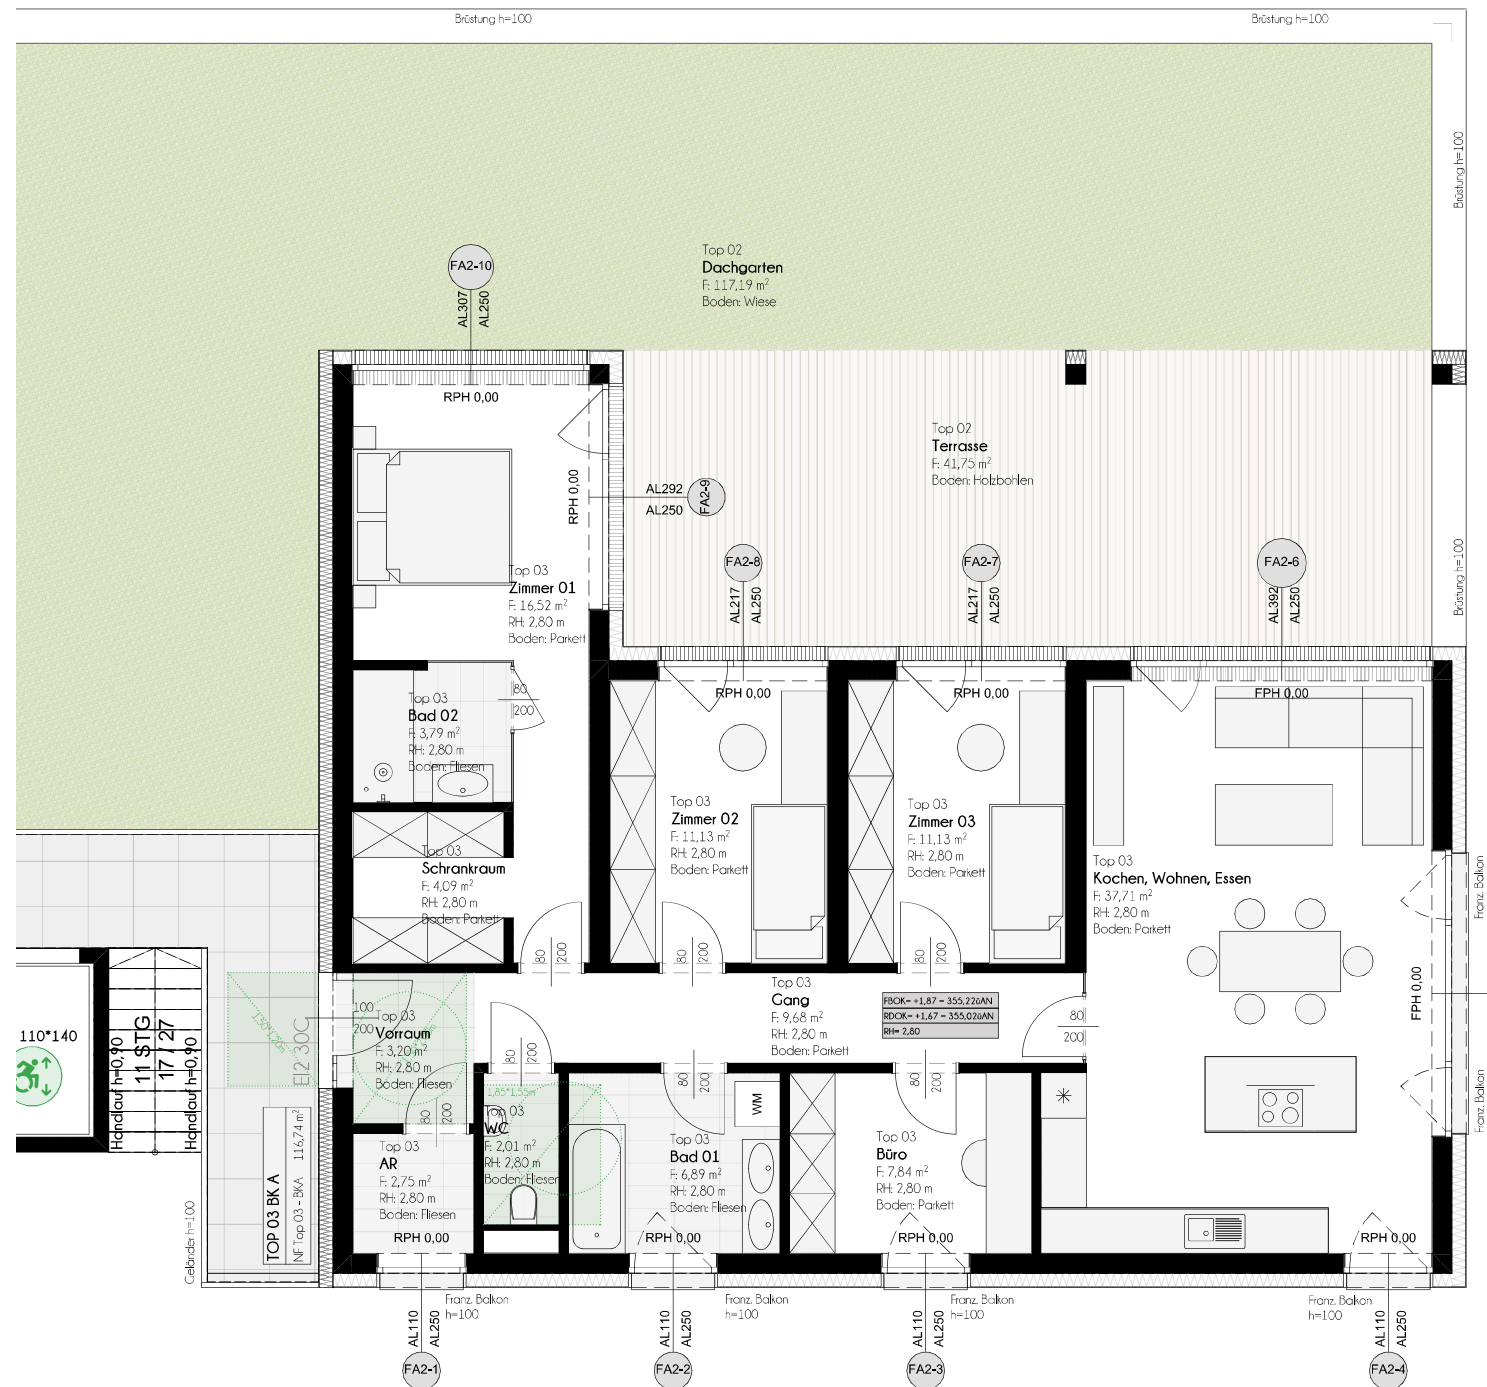

KELLER



AUSSENANLAGENPLAN | PARKDECK



Hier will
ich leben.