



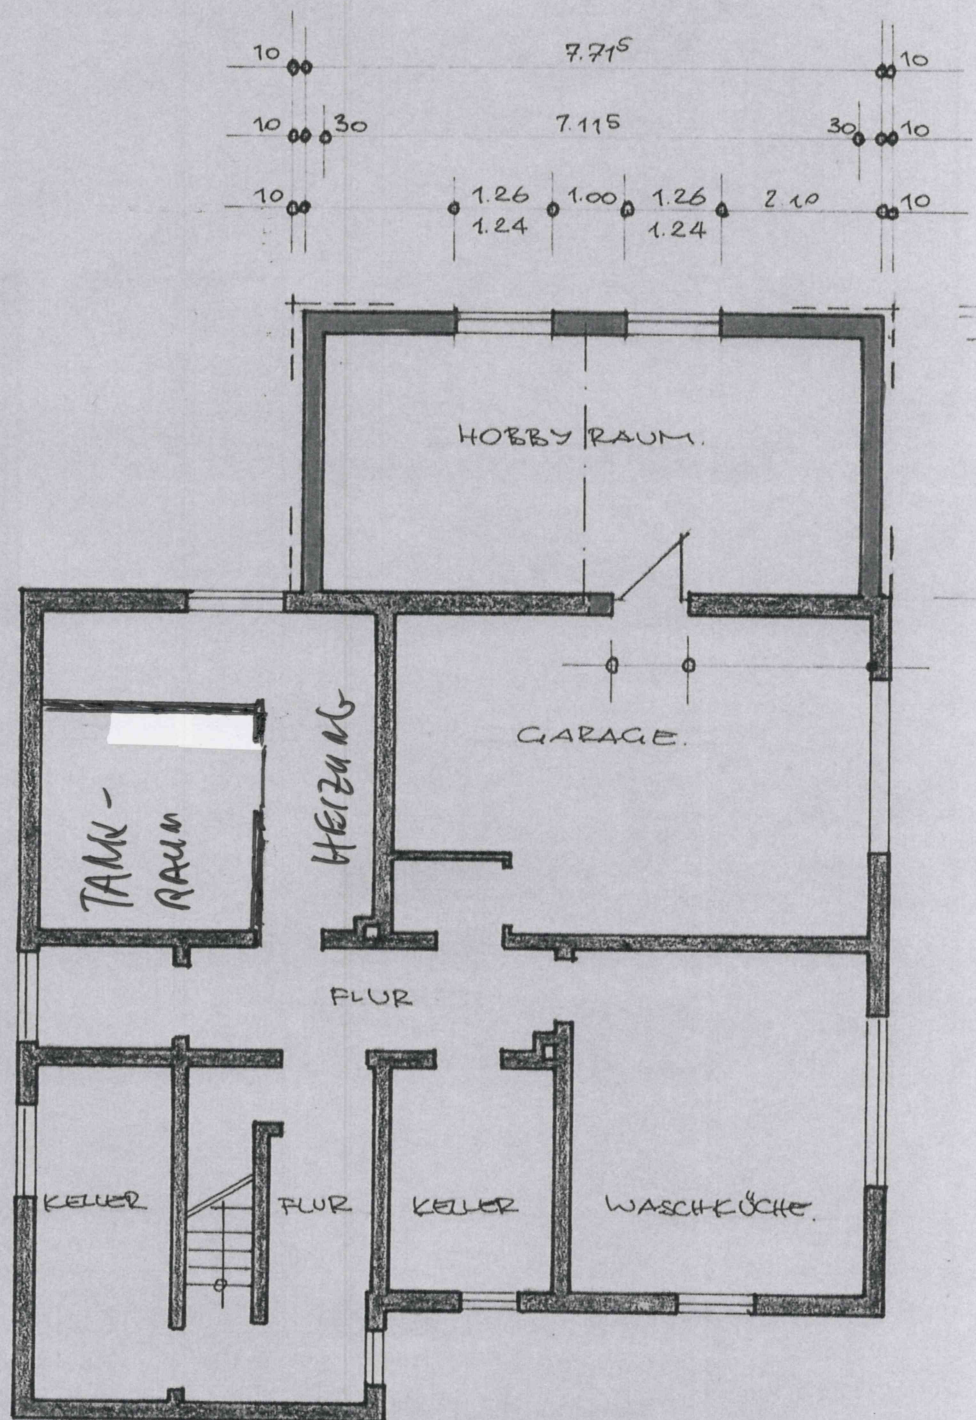

KELLERGESCHOSS

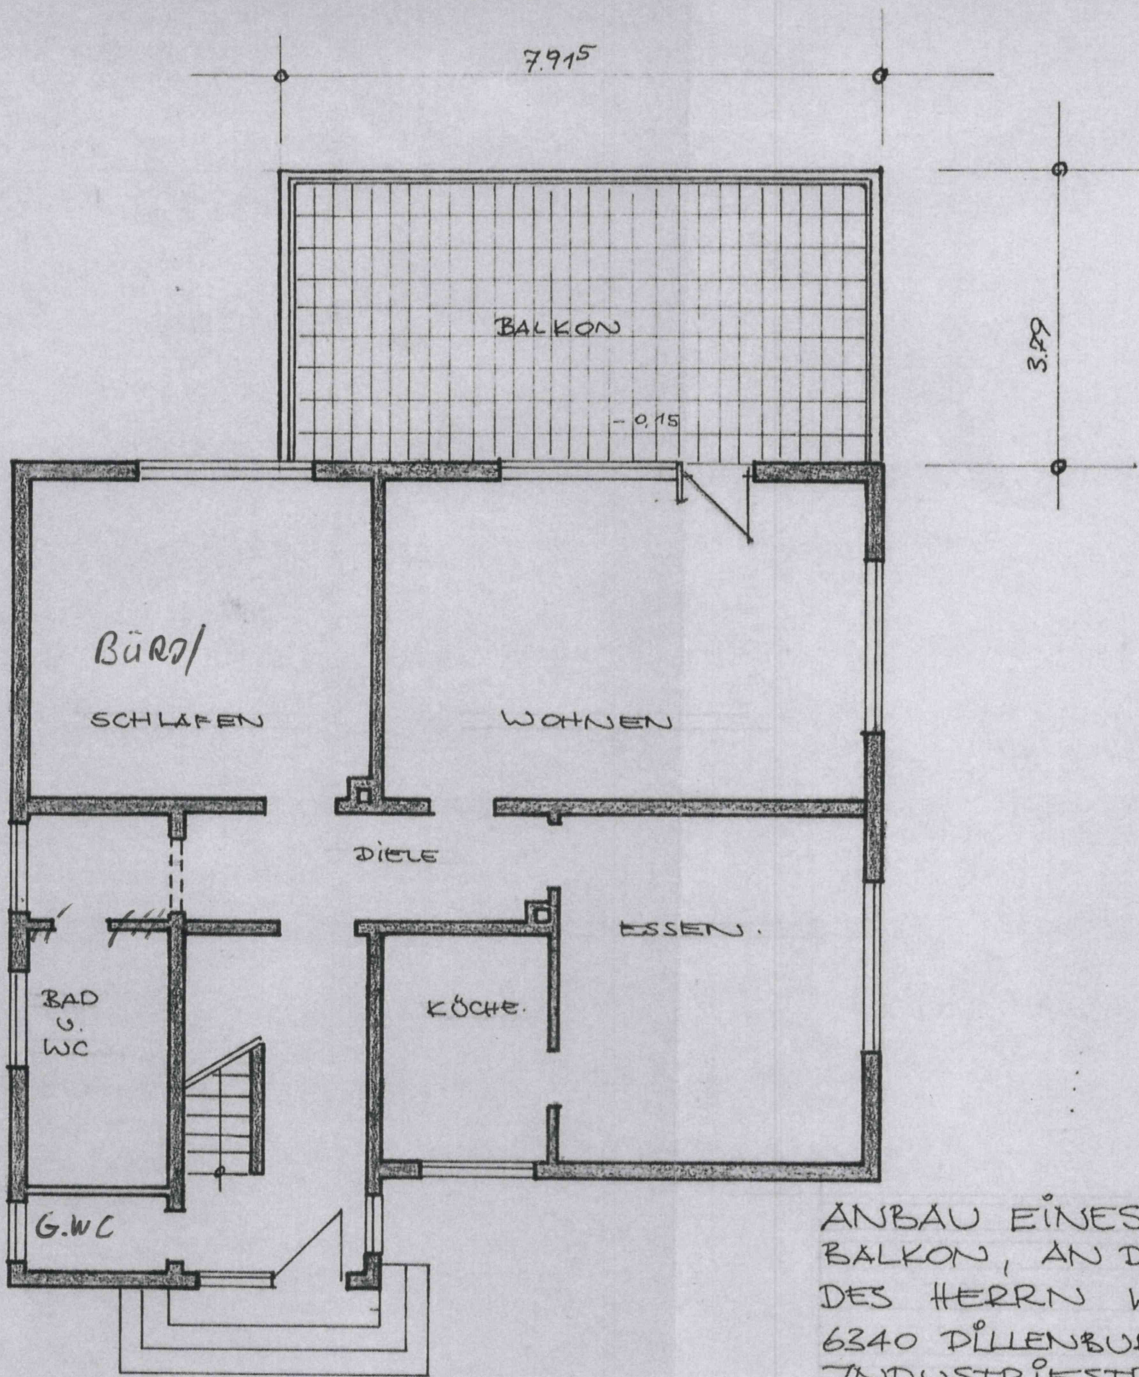

Bauaufsicht

Dillenburg


16. April

Der Kreisausschuss

Beauftragter

Außenbau

im

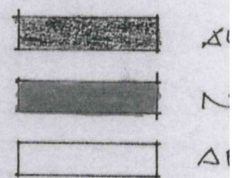

ANBAU EINES HOBBYRAUM
BALKON, AN DAS BEST. W.
DES HERRN WERNER W.
6340 DILLENBURG-FROHNHA
INDUSTRIESTRASSE.

GRUNDRISS KELLER-U. E.
IM M. 1:100
DILLENBURG-F. IM MÄRZ. 1

ERDGESCHOSS.

Heubel


DER BAUHERR.

ARCHITEKT
ING. GRAD.
AM WALLGR
6349 DILLENBURG

DER PL.

3567
 Gehört zum Bauschele Nr. 3567
 vom heutigen Tage.

Dillenburg, den - 3. JULI 1967
 DER KREISAUSSCHUSS
 Bauaufsichtsbehörde

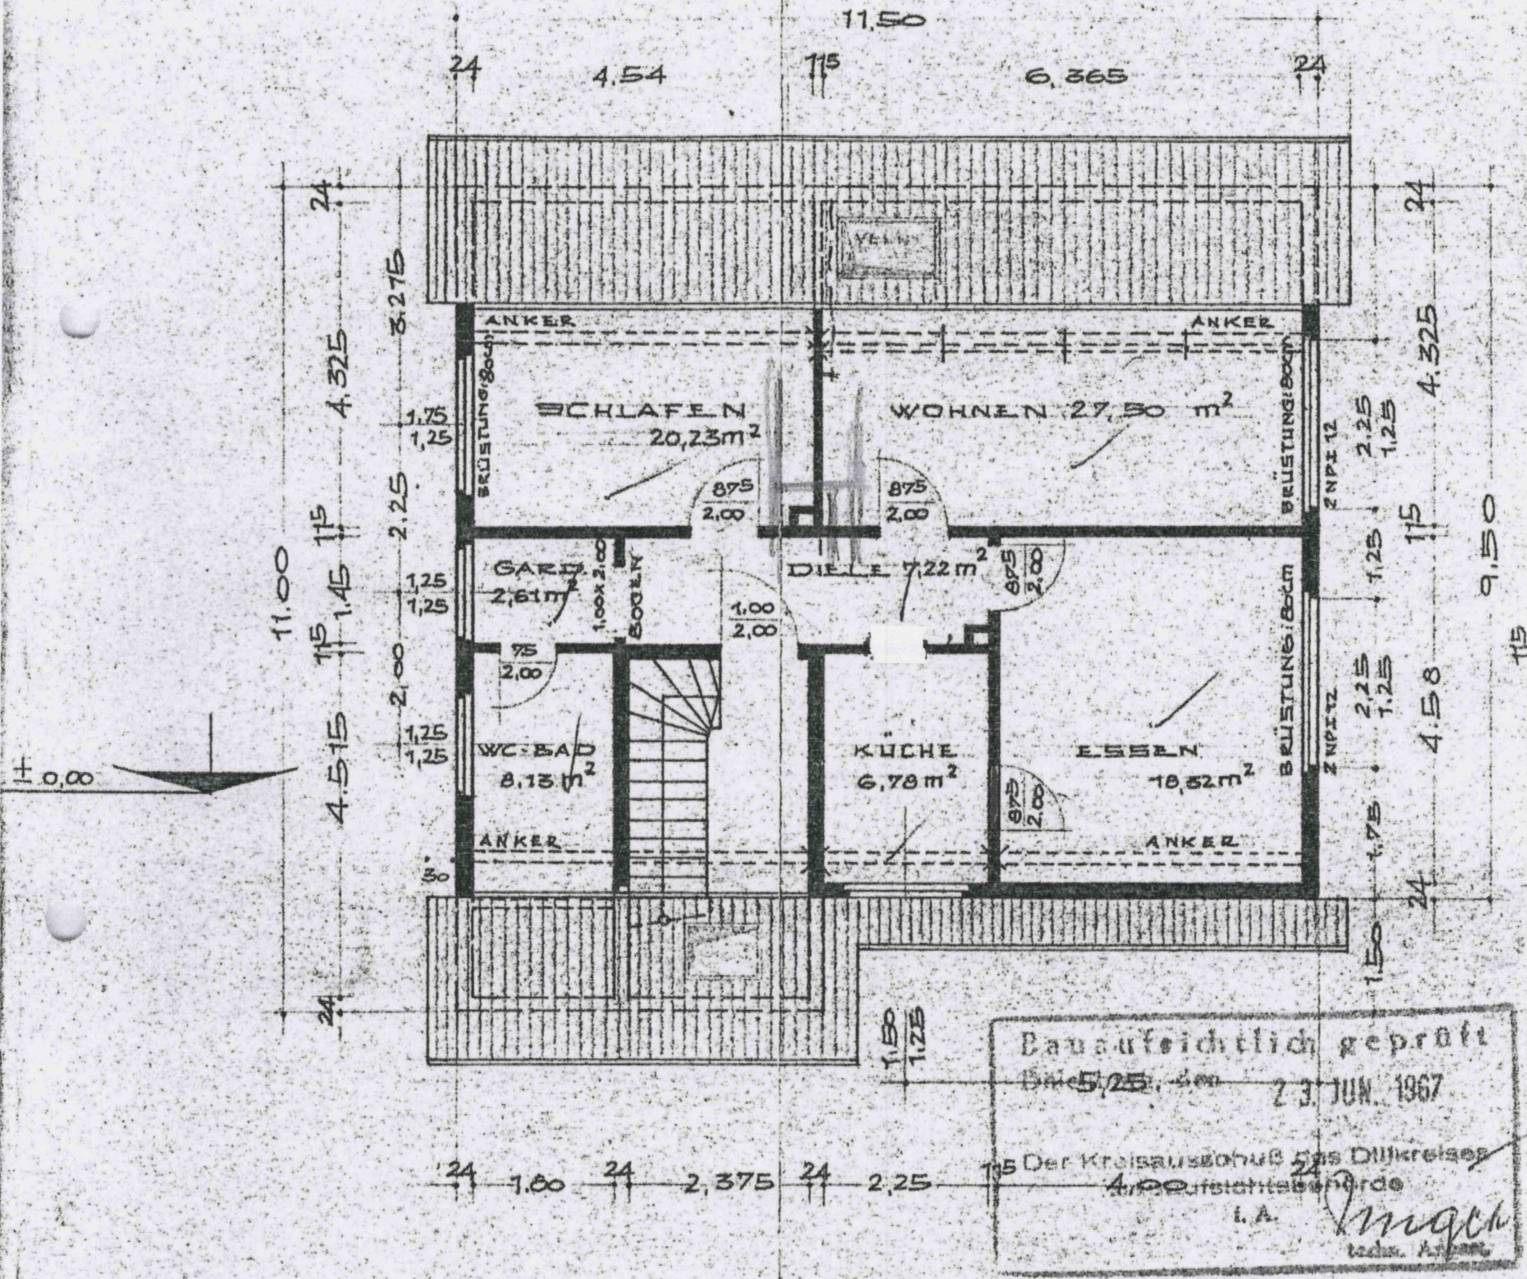

Bauaufsichtlich geprüft
 Dm 5,25 - 5m 23. JUN. 1967
 Der Kreisausschuss des Distriktes
 Bauaufsichtsbehörde
 I. A. *M. J. J.*
 techn. Assistent

DACHGESCHOS

Kurt Fritsch
 Entwurf u. Berechnung
 von Neu- Aus- und Umbauten
 Frohnhausen / Dillkr.

JOHN HALLER IM OKTOBER 1965