


Anlage zu UR-Nr. 120/1981

LS gez. Friedrich Kroll

Notar

DACHKONSTRUKTION  
LT. STAT. BERECHNUNG  
DN. 40°

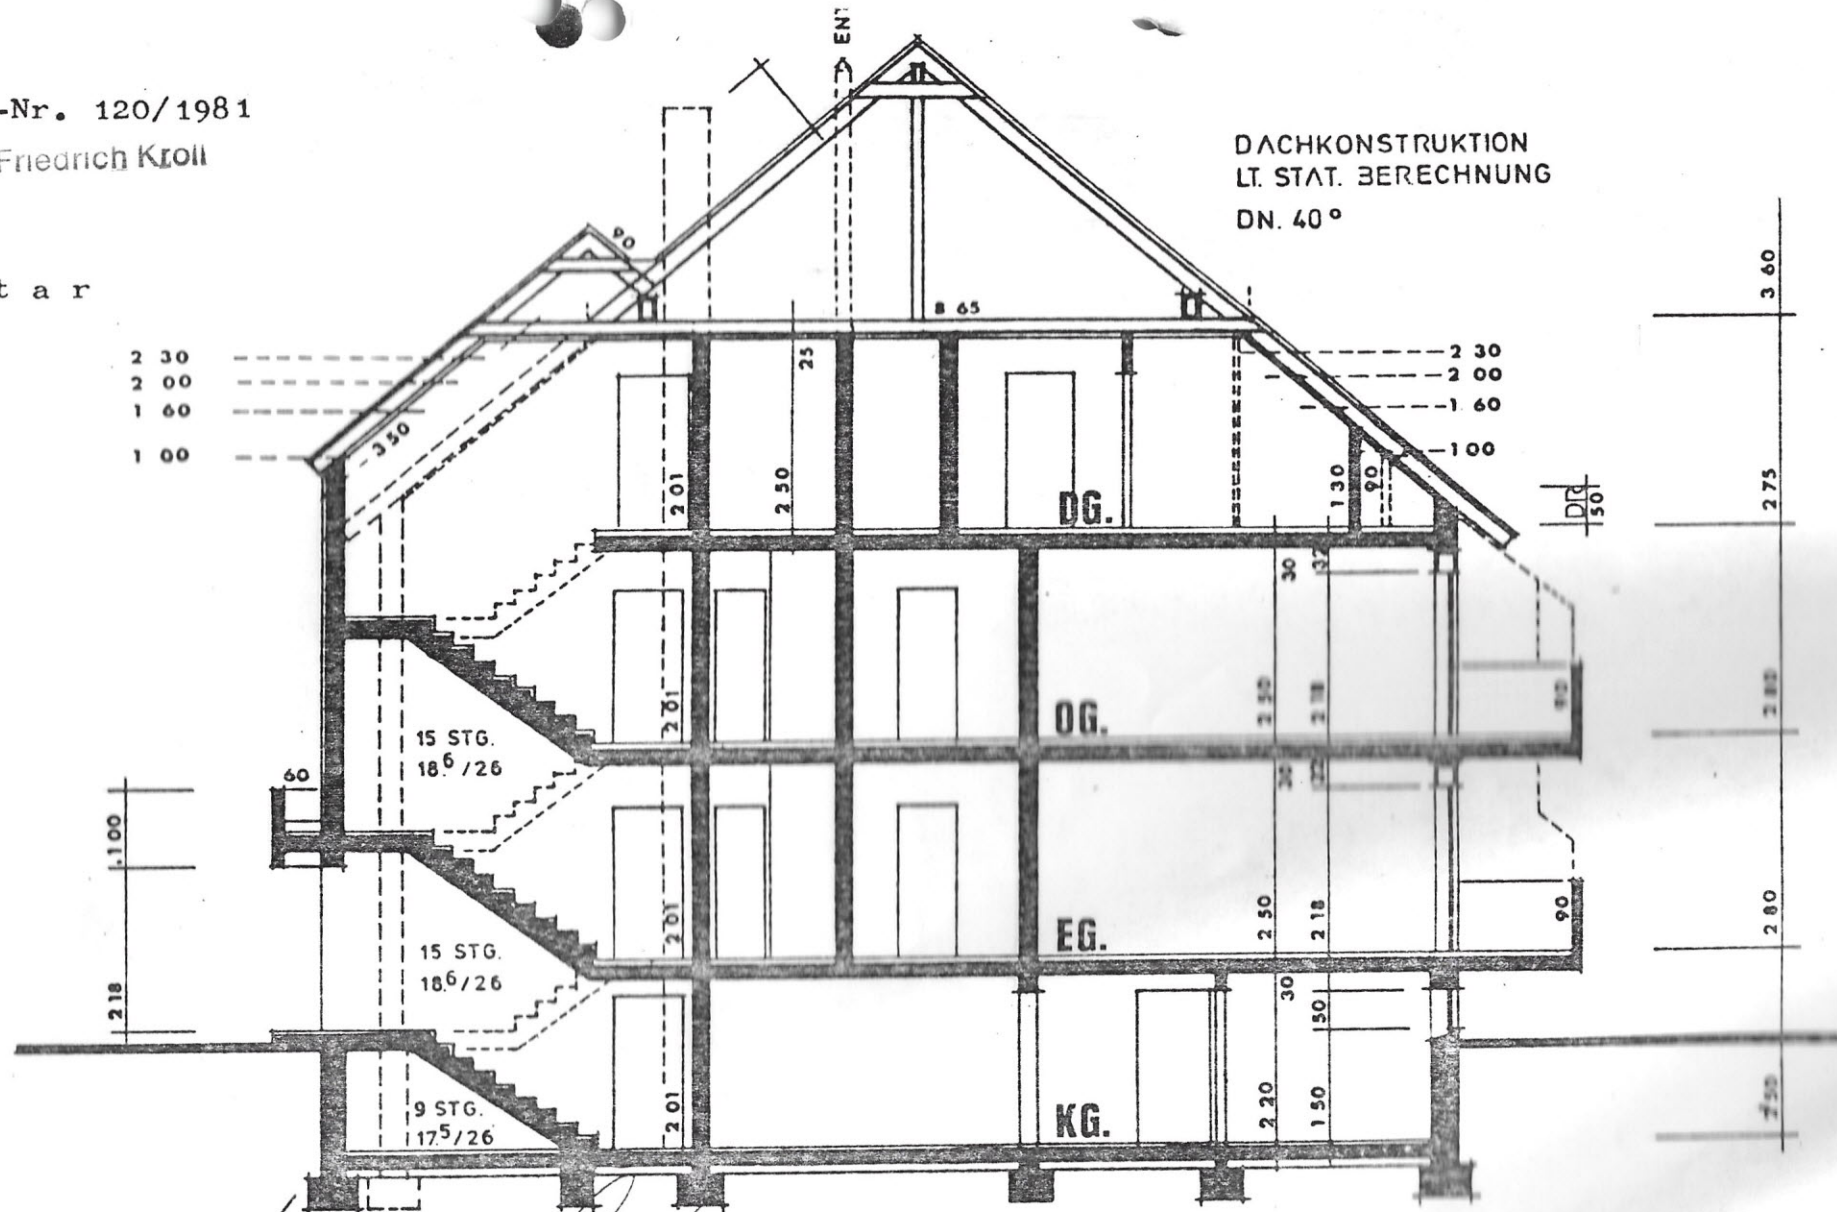

*Manfred Leub  
Frankfurt/Main*

M.1:100  
**SCHNITT**