

EINGABEPLAN M = 1:100

FÜR DEN ANBAU EINES WOHNHAUSES MIT GARAGE

IN WÜRZBURG-ROTTENBAUER WOLFSKEELSTRASSE 34

AUF DER FL. NR. 154/1

BAUHERR: EDELWINA LOCHNER Edelwina Lochner
Lochner W

8700 WÜRZBURG SEILERSTRASSE 50

DIE NACHBARN:

GEPRÜFT UND GENEHMIGT

Bescheid vom **03. Mai 1981**

BAUAUFSICHTSAMT

gez. Stephan
Techn. Oberamtsrat


Beglaubigt:
Würzburg, **03. Mai 1981**
Bauaufsichtsamt

LA.
Kunz

DER PLANFERTIGER:




Georg Kimm
Franziska Kömm
Heidi Maier
Georg Furbach Kimm
Franz Kömm
Wilfried Liebenstein
Berta Müggemann
Nolke Opf

WÜRZBURG IM FEBRUAR 1981

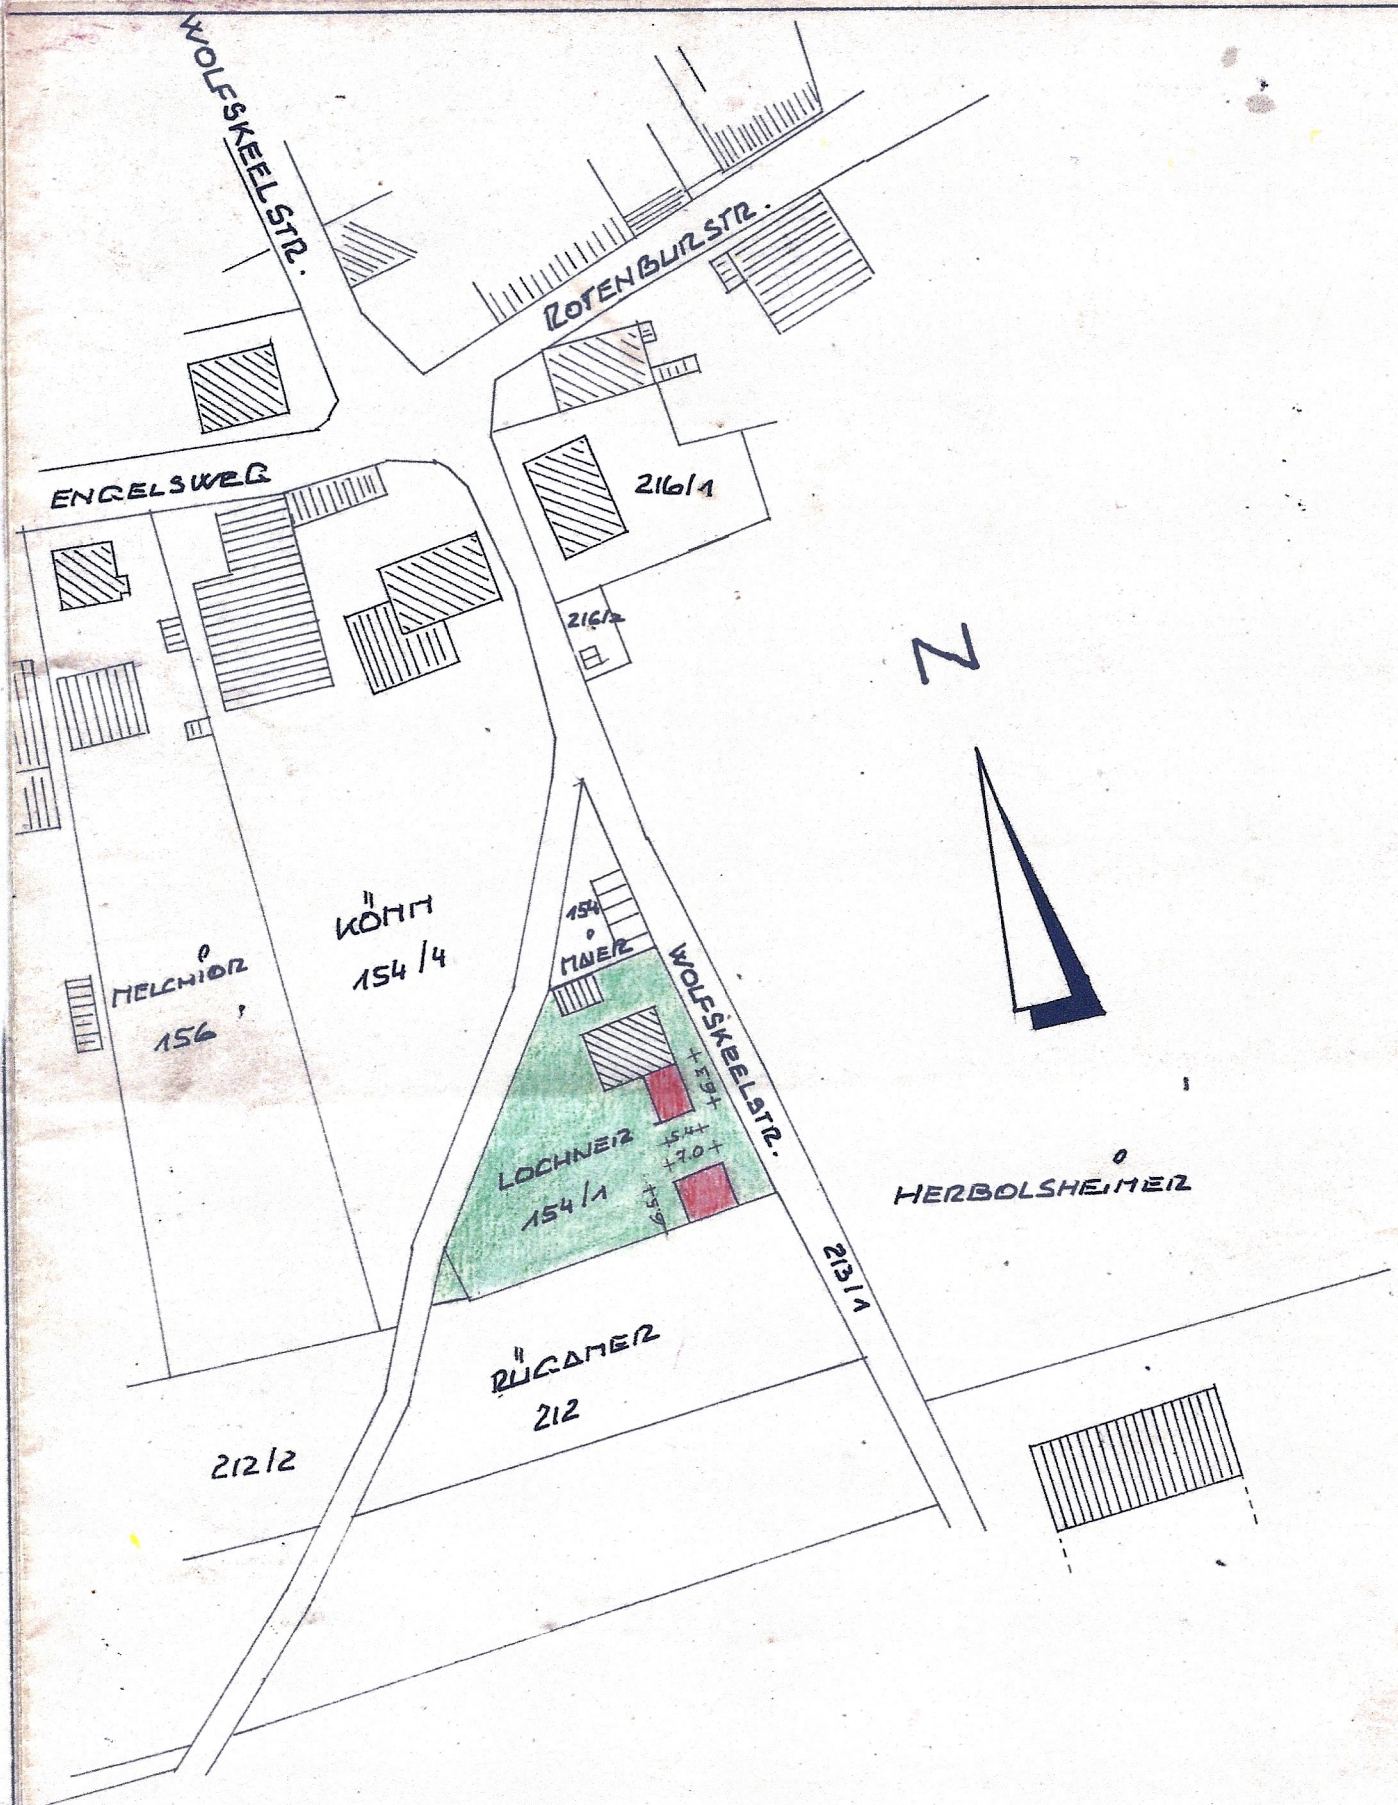


LAGEPLAN M = 1:1000

SÜDANSICHT

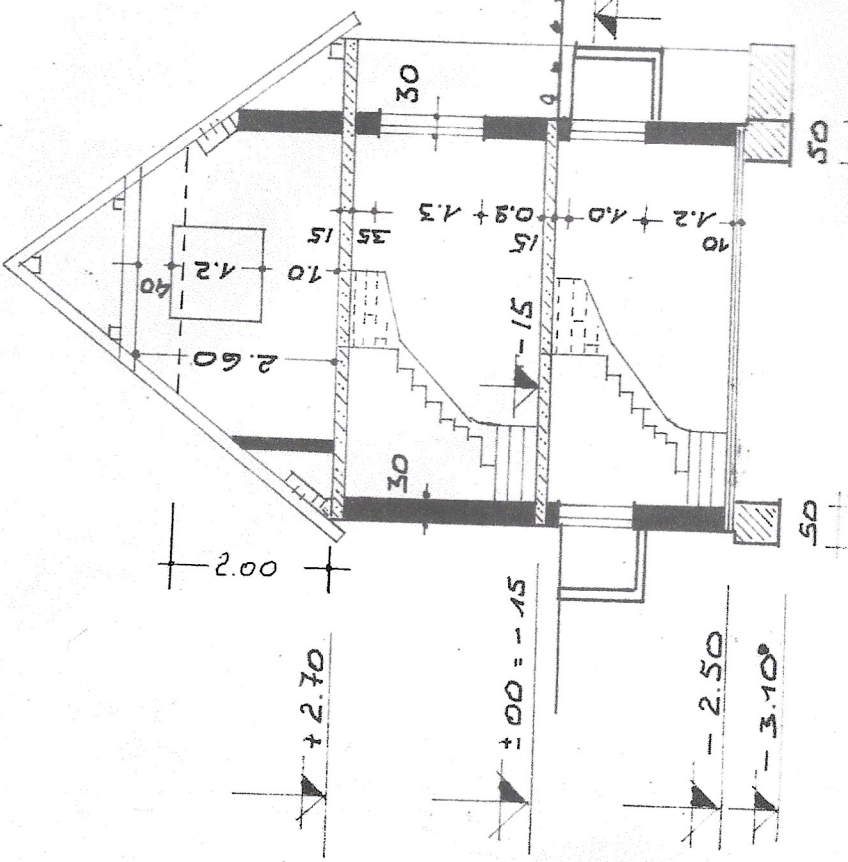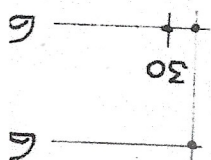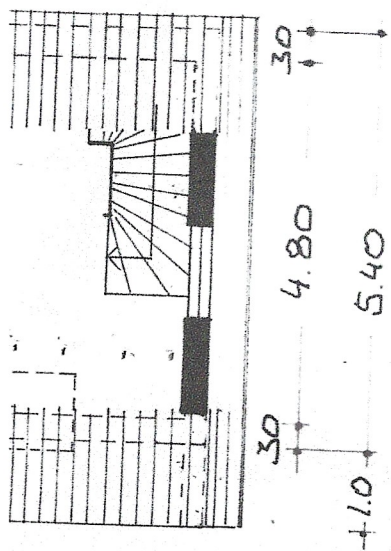



SCHNITT B-B

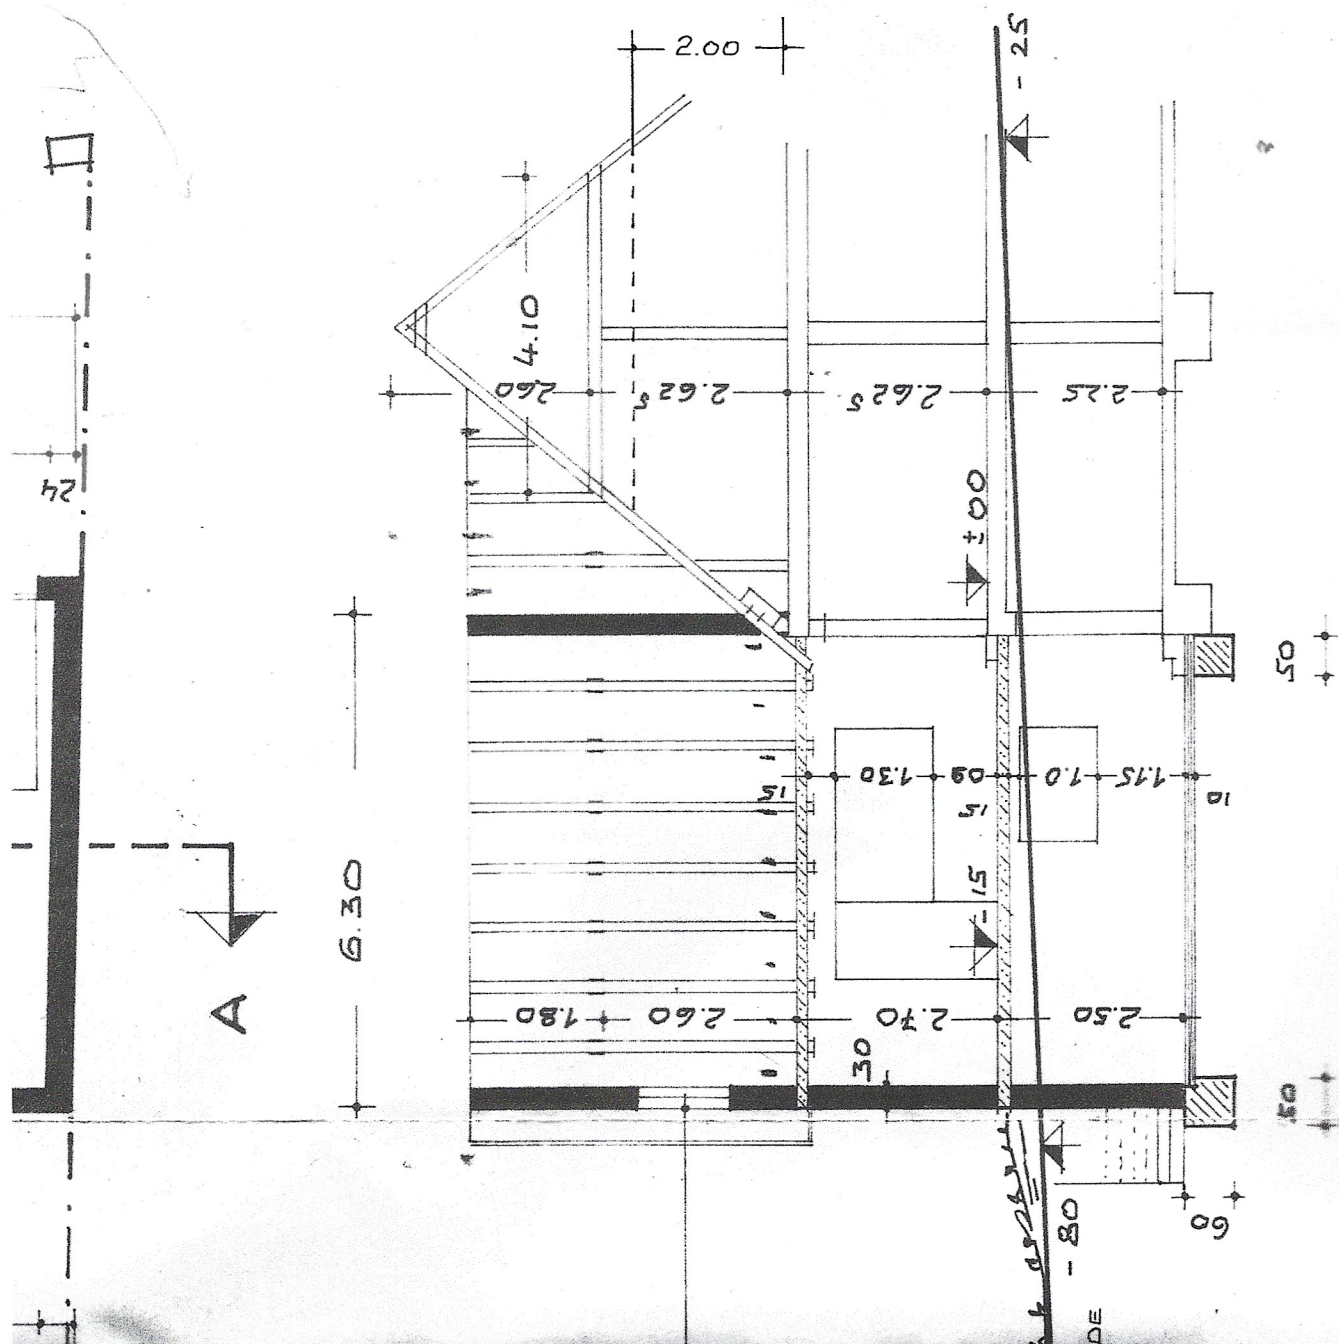

GELÄNDESCHNITT

DACHGESCHOSS

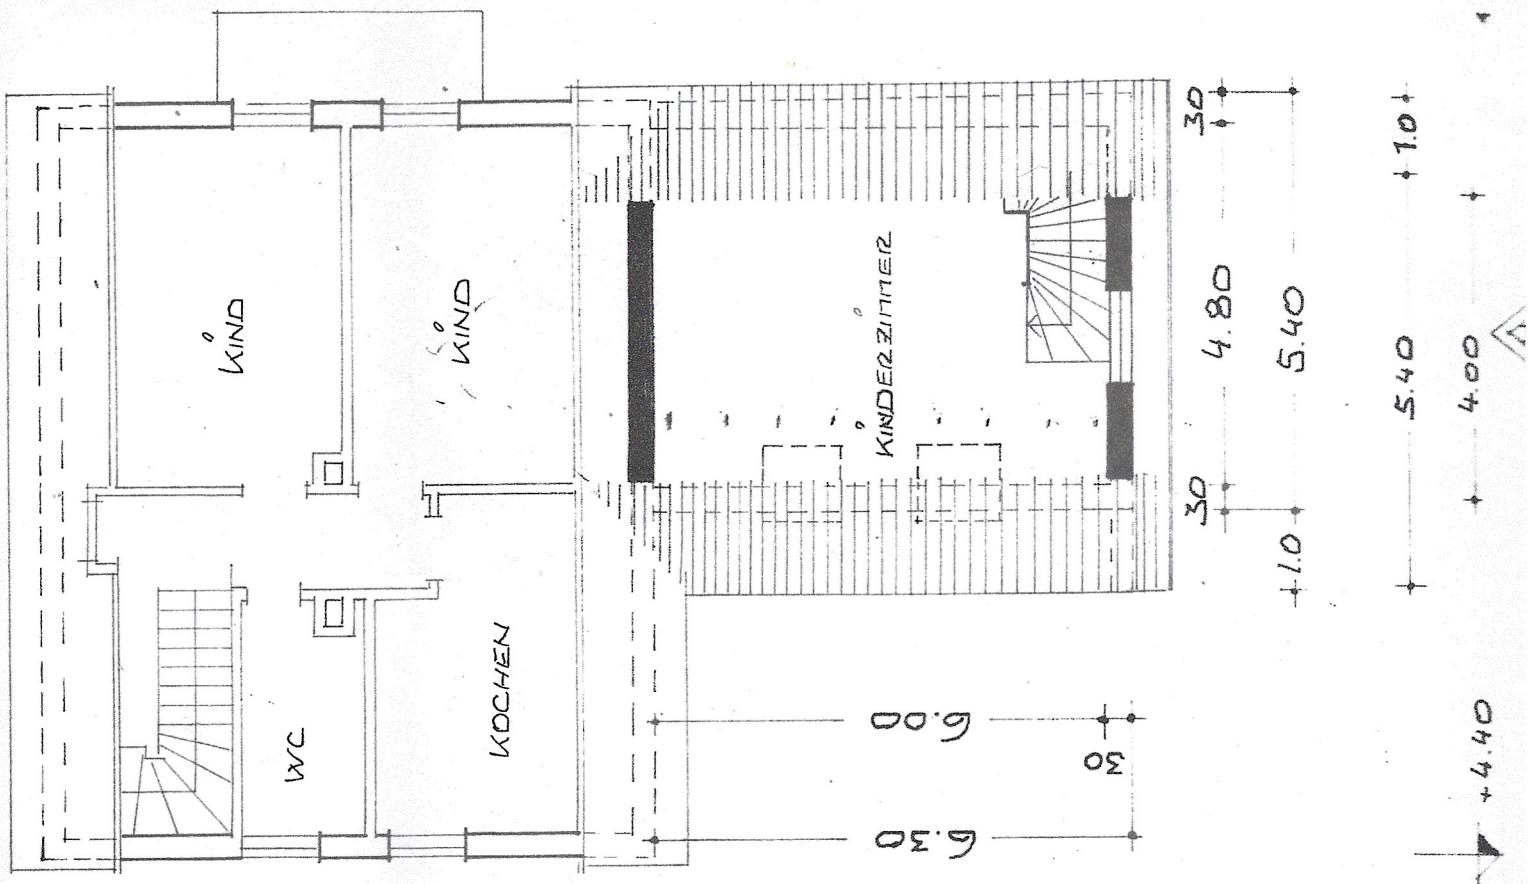

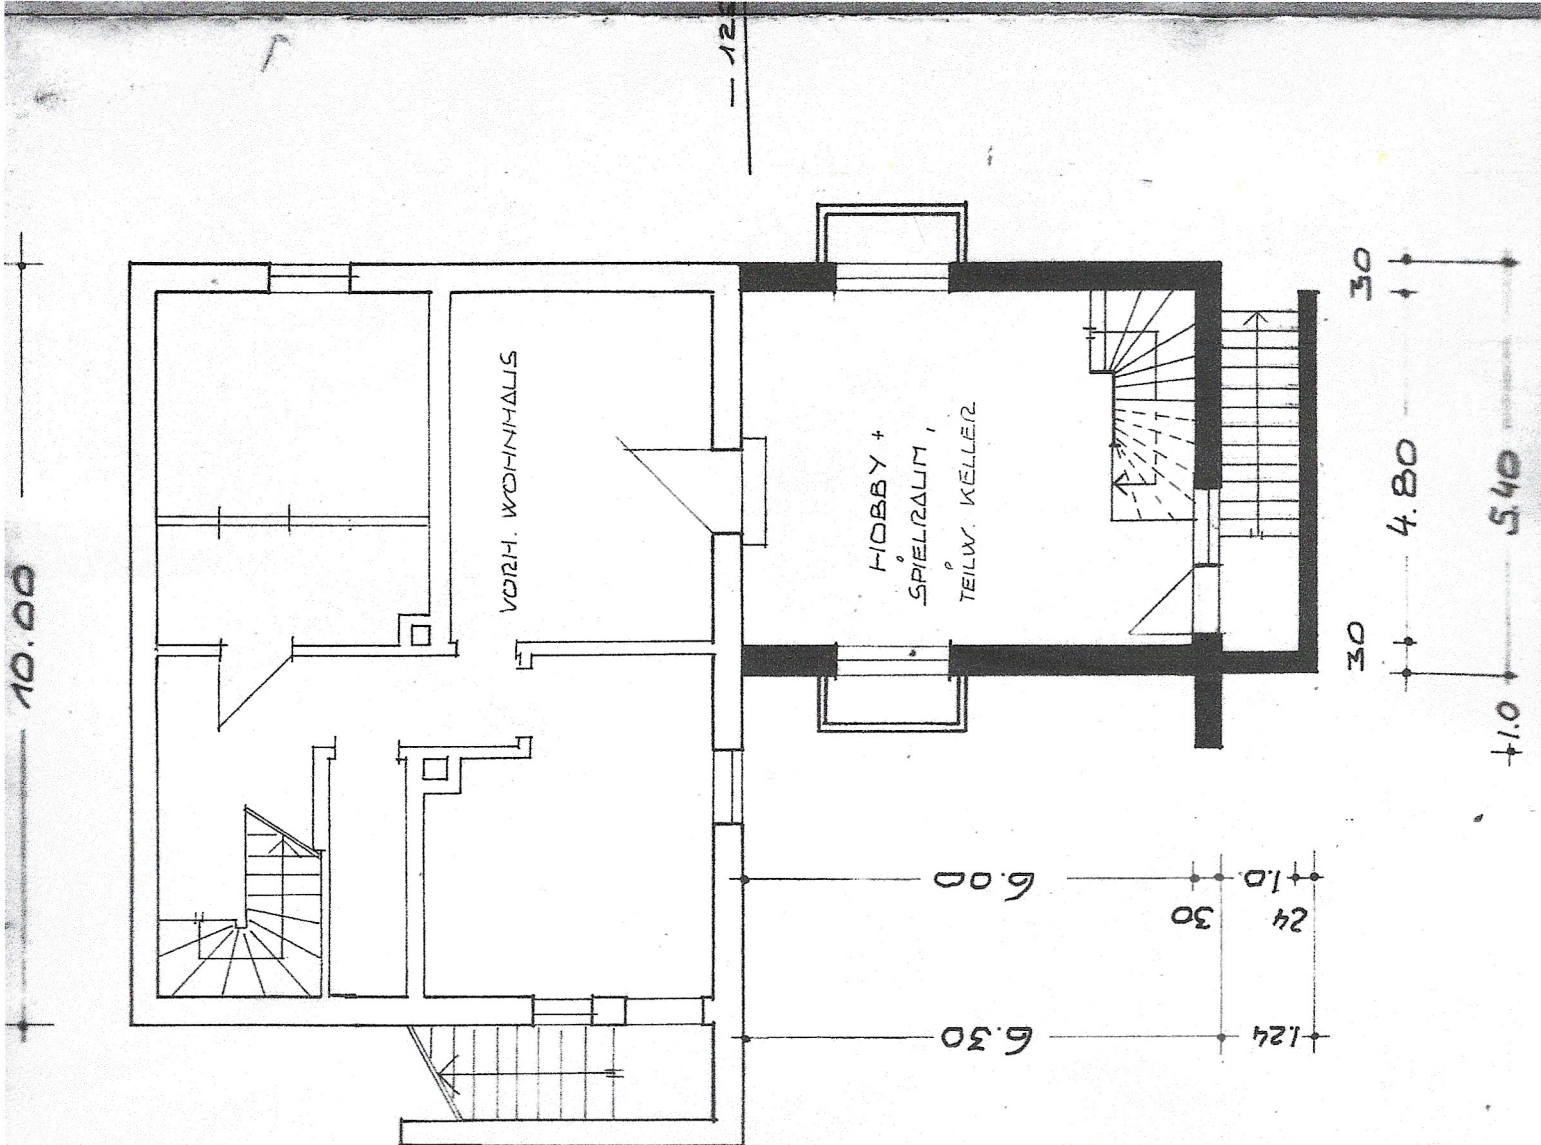

KELLERGEESCHLOSS

WOLFSKEELSTR.

