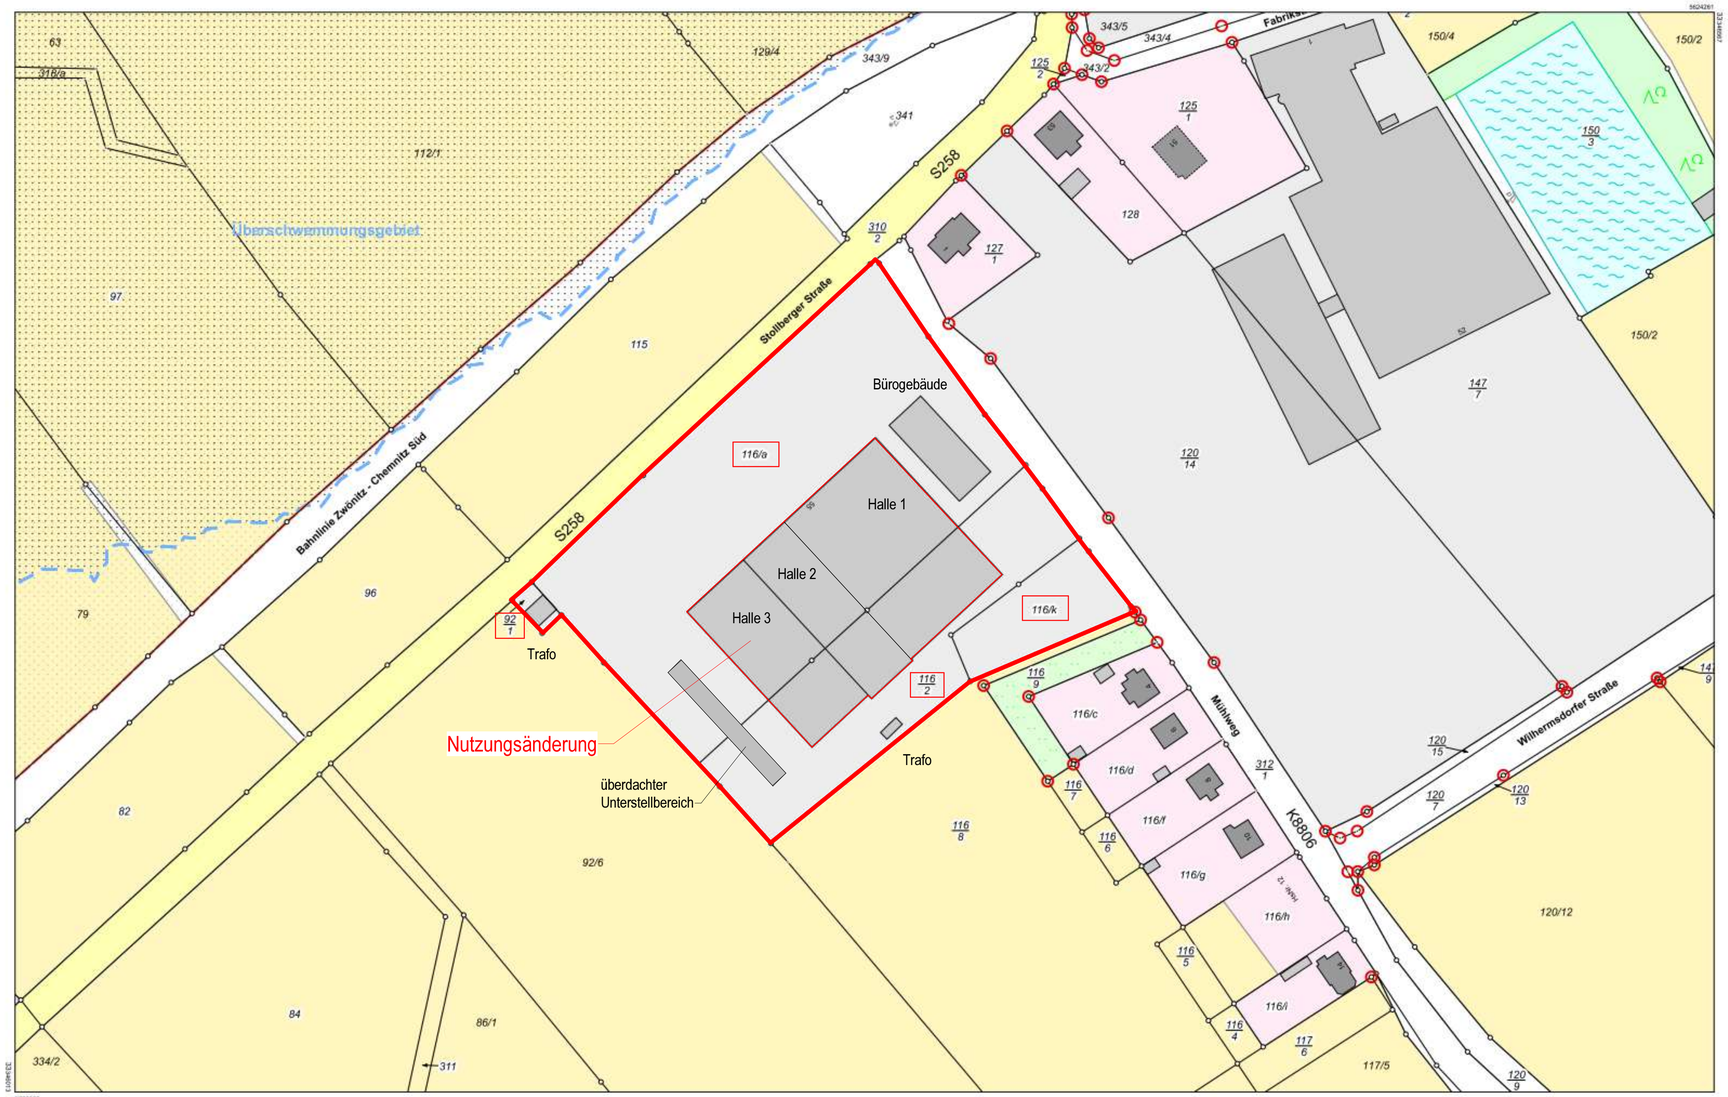

Maßstab 1:1000 Meter

Benutzung nach Maßgabe § 4 der Durchführungsverordnung zum Sächsischen Vermessungs- und Katastergesetz
Der Auszug aus dem Liegenschaftskataster ist zur Entnahme von Maßen, insbesondere von Grenzmaßen oder Grenzabständen nicht geeignet.

Gefertigt durch: Obvi Kraft, Winfried, Henriettenstraße 2, 09112 Chemnitz

Vermessungsverwaltung des Freistaates Sachsen
Erzgebirgskreis
Paulus-Jenisius-Straße 24
09456 Annaberg-Buchholz

Flurstück: 116/a
Gemarkung: Pfaffenhain (7615)
Gemeinde: Jahnsdorf/Erzgeb.
Kreis: Erzgebirgskreis

Auszug aus dem Liegenschaftskataster

Liegenschaftskarte 1:1000 mit Katasternachweis nach § 12 Abs. 2 SächsVermKatGDVO

Erstellt am 18.01.2021

Index	Datum	Änderung									Name
Bezeichnung		Projekt	Phase	Gewerk	Plan-Nr.	Plantyp	Zusatz	Index	Status		
Plancode		FUG	GP	AR	01	LP					

OKFF ± 0.00 = lokaler HP

Dieser Plan ist urheberrechtlich geschützt. Der Planverfasser behält sich alle Rechte vor.
Der Plan darf ohne Zustimmung des Planverfassers weder kopiert, noch vervielfältigt, dritten Personen mitgeteilt oder anderweitig missbräuchlich genutzt werden.

Alle Maße und Geländehöhen sind vom Unternehmen und den ausführenden Firmen verantwortlich zu prüfen.
Dieser Plan gilt nur in Verbindung mit den Plänen des Tragwerksplaners, des Haustechnikplaners, des Anlagenplaners und sonstigen Fachplanern. Bei Unstimmigkeiten ist sofort die Bauleitung zu informieren. Mit Erscheinen des neuen Planindexes werden alle vorherigen Planstände ungültig! Die jeweiligen Fachpläne sind zu beachten.

Bauherr

Marcel Fugel
Hofer Straße 7d
09224 Chemnitz-Mittelbach

Tel.: +49 52 22 320 165 Email: marcel.fugel@fugel-gruppe.de

Projektbezeichnung

Nutzungsänderung zur Lagerung, Verarbeitung und Veredelung von PUR Schaumstoffen zu Halb- und Fertigerzeugnissen

Stollberger Straße 55
09387 Jahnsdorf

Übersichtsplan

Planinhalt

Auszug aus dem Liegenschaftskataster mit Baumaßnahme

Planverfasser

architekten ingenieure techniker ait

ait Plan GmbH
Büro Dresden
Washingtonstraße 16
01139 Dresden

Tel.: +49 351 850 70 600 Fax: +49 351 850 70 666 Email: info@ait-plan.de www.ait-plan.de

Projektleiter
Dipl.-Ing. Architekt
Matthias Passuth

Bearbeiter
Dipl.-Ing. Architekt
Matthias Passuth

Entwurfsverfasser

Zeichner
Zocher

Projekt-Nr.
D20 1 2010 0

Planungsphase	Maßstab	Blattgröße	Datum	Plan-Nr.	Index	Status
Genehmigungsplanung	1 : 1000	594 / 841	19.02.2021	01		