


1. Et. 81,33 m²

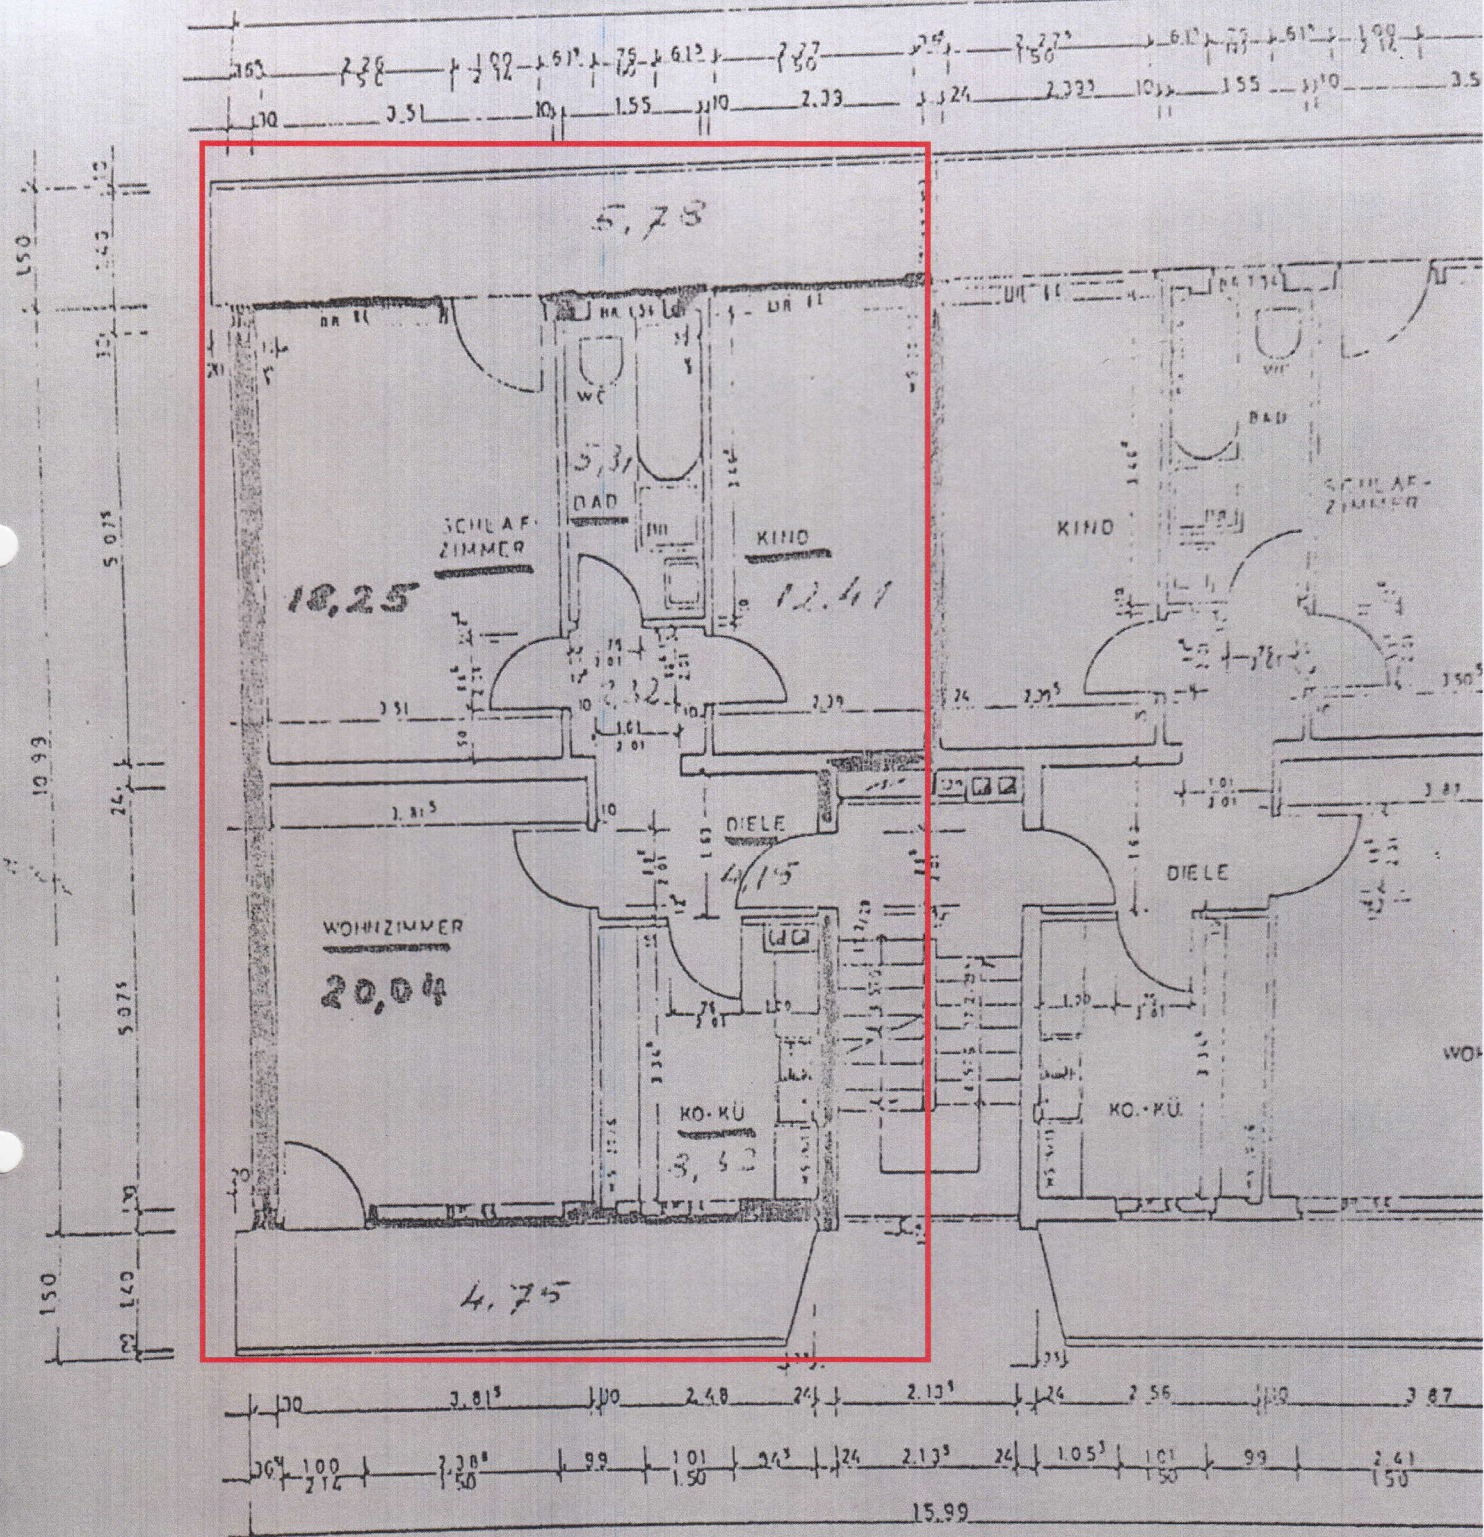

DR = RÜSTUNGSHÖHE VON OKFF
WS = WANDSCHLITZ

ALLE MASSE PRÜFEN!