


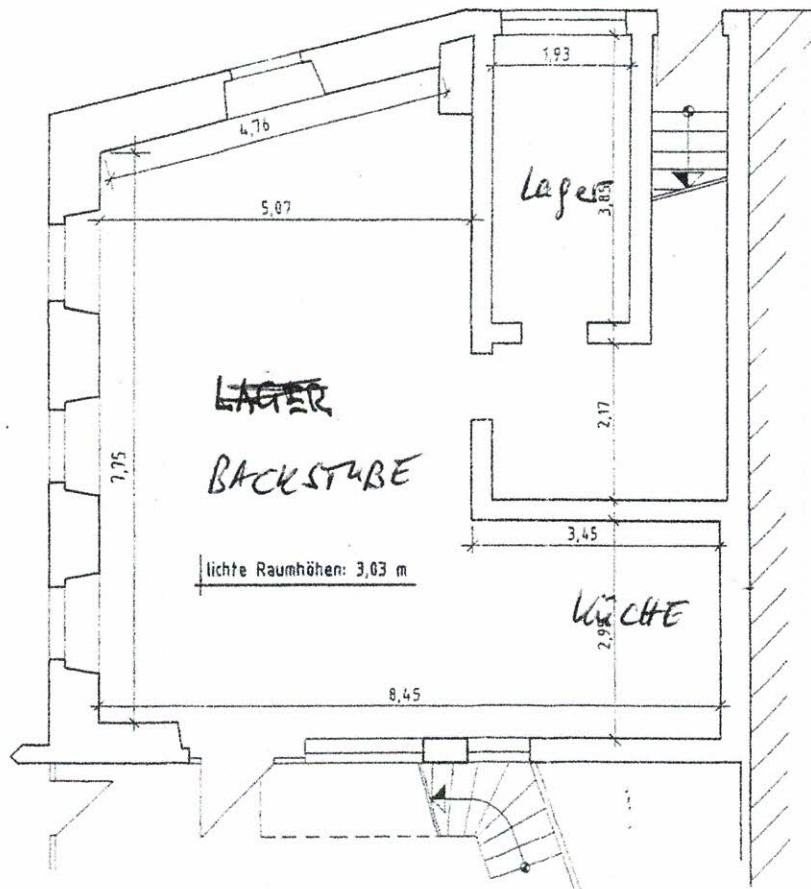


HAUPTSTR. 13

79400 KANDERN

EG HINTERHAUS

M.: 1:100

KARL-FRIEDRICH SCHMIDLER
FREIER ARCHITECT
79400 KANDERN KIRCHMATTLE 8
TEL. 07626/8597 FAX. 8587
Kandern, den 28.12.12

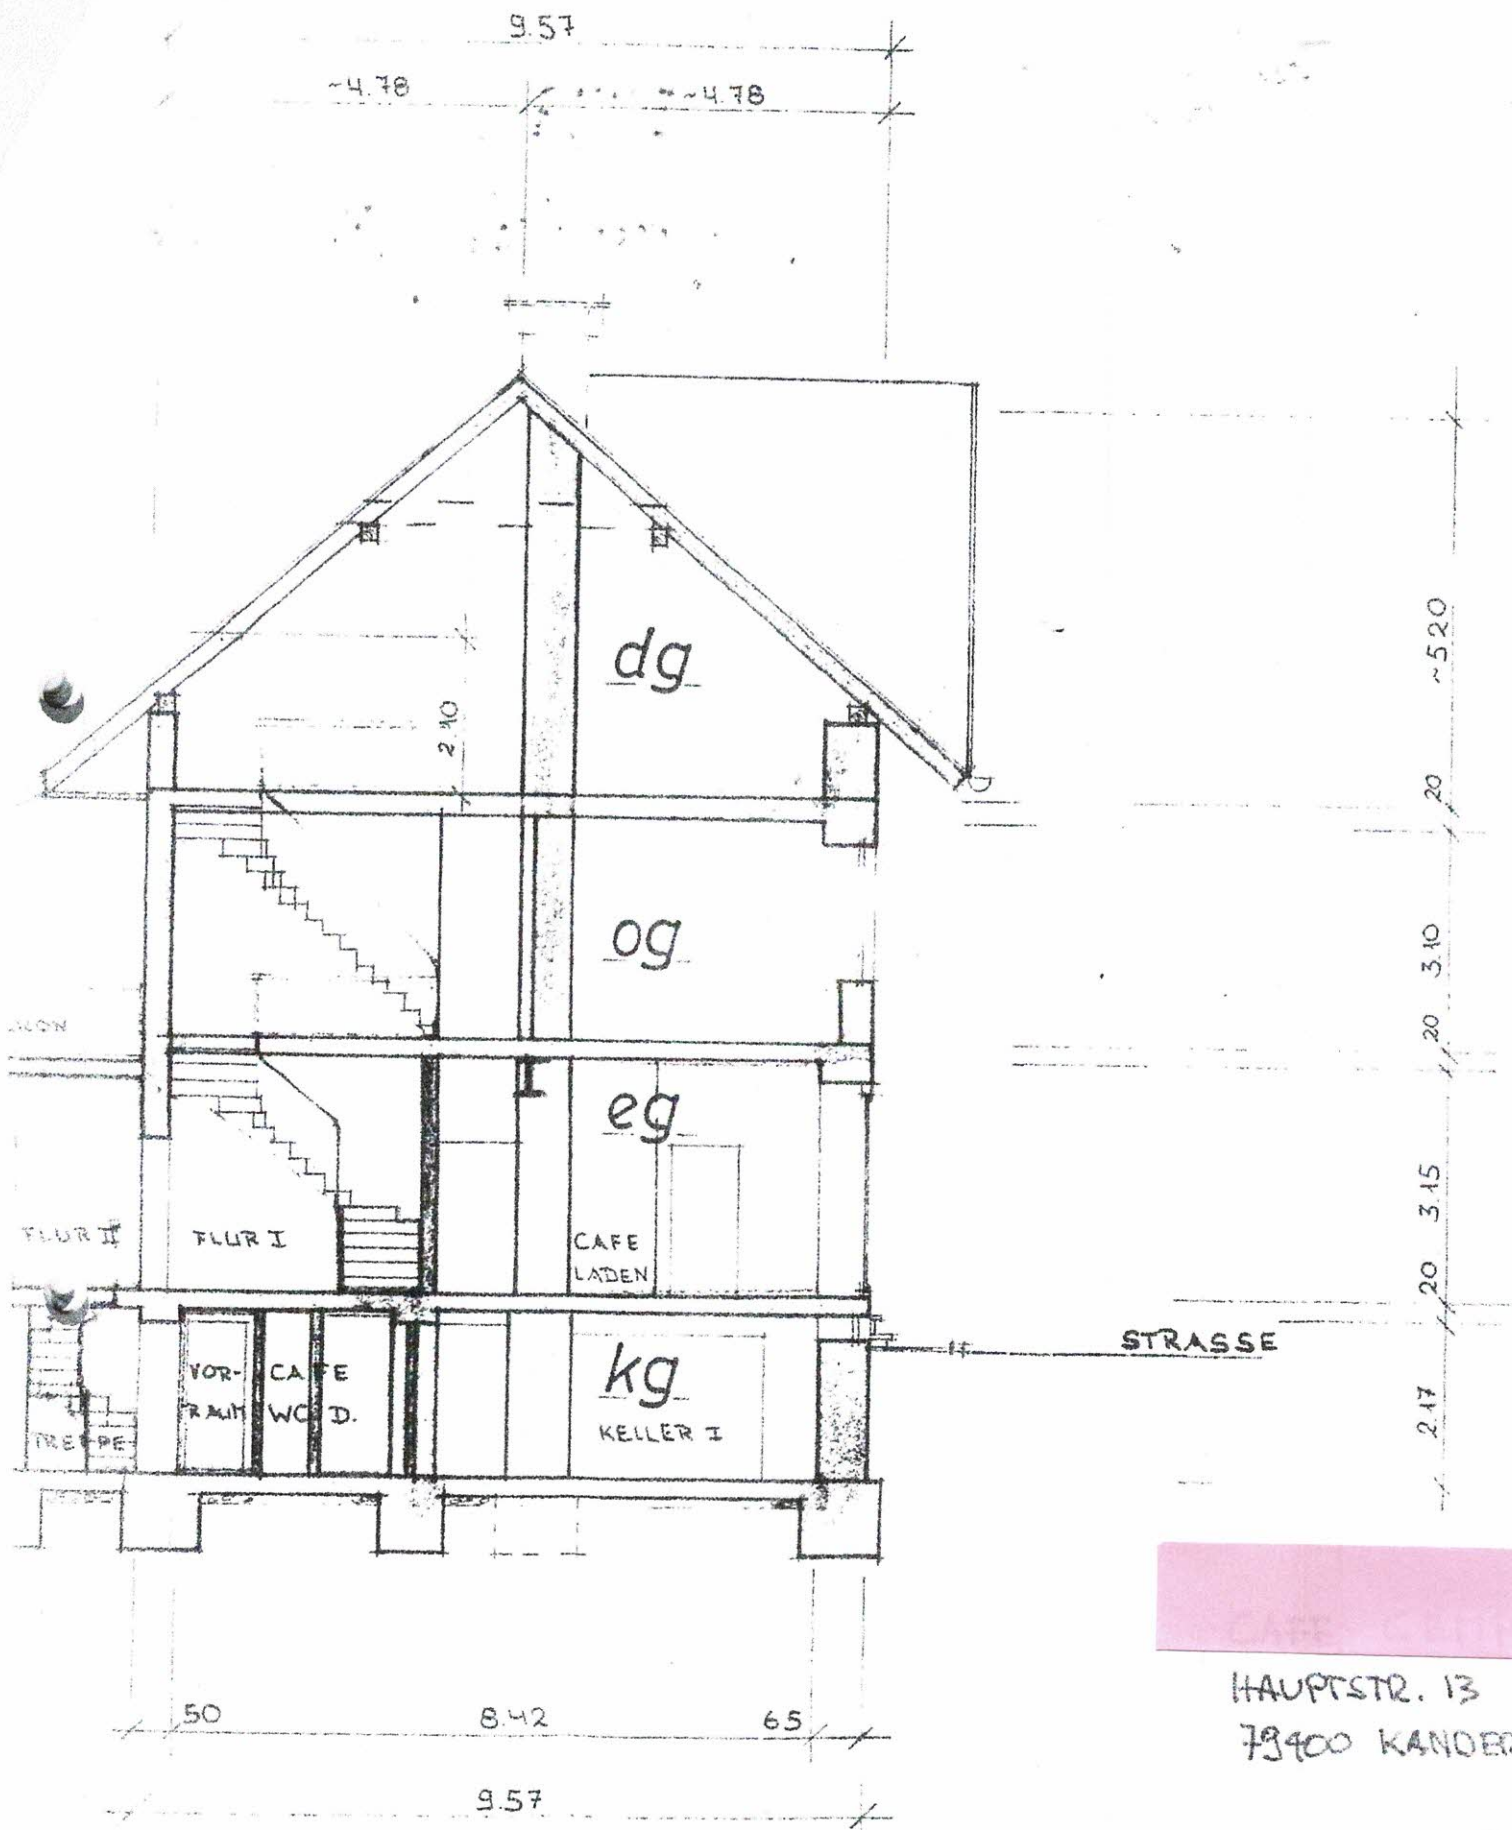

HAUPTSTR. 13
78400 KANDERN

SCHNITT V
M: 1:100

SCHNITT VERSETZT

KARL-FRIEDRICH STAMMLER
FREIER ARCHITEKT
78400 KANDERN KIRCHMATTLE 8
TEL. 07626/8597 FAX. 6587
Kandern den 28.12.17