
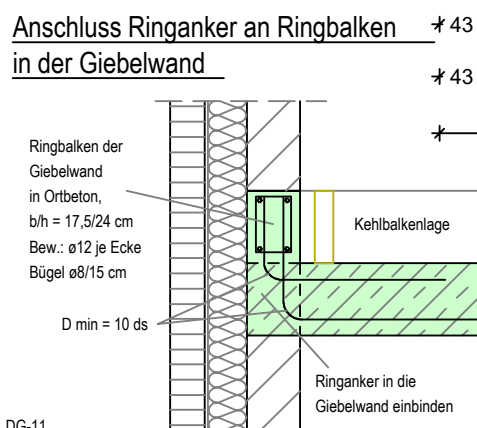


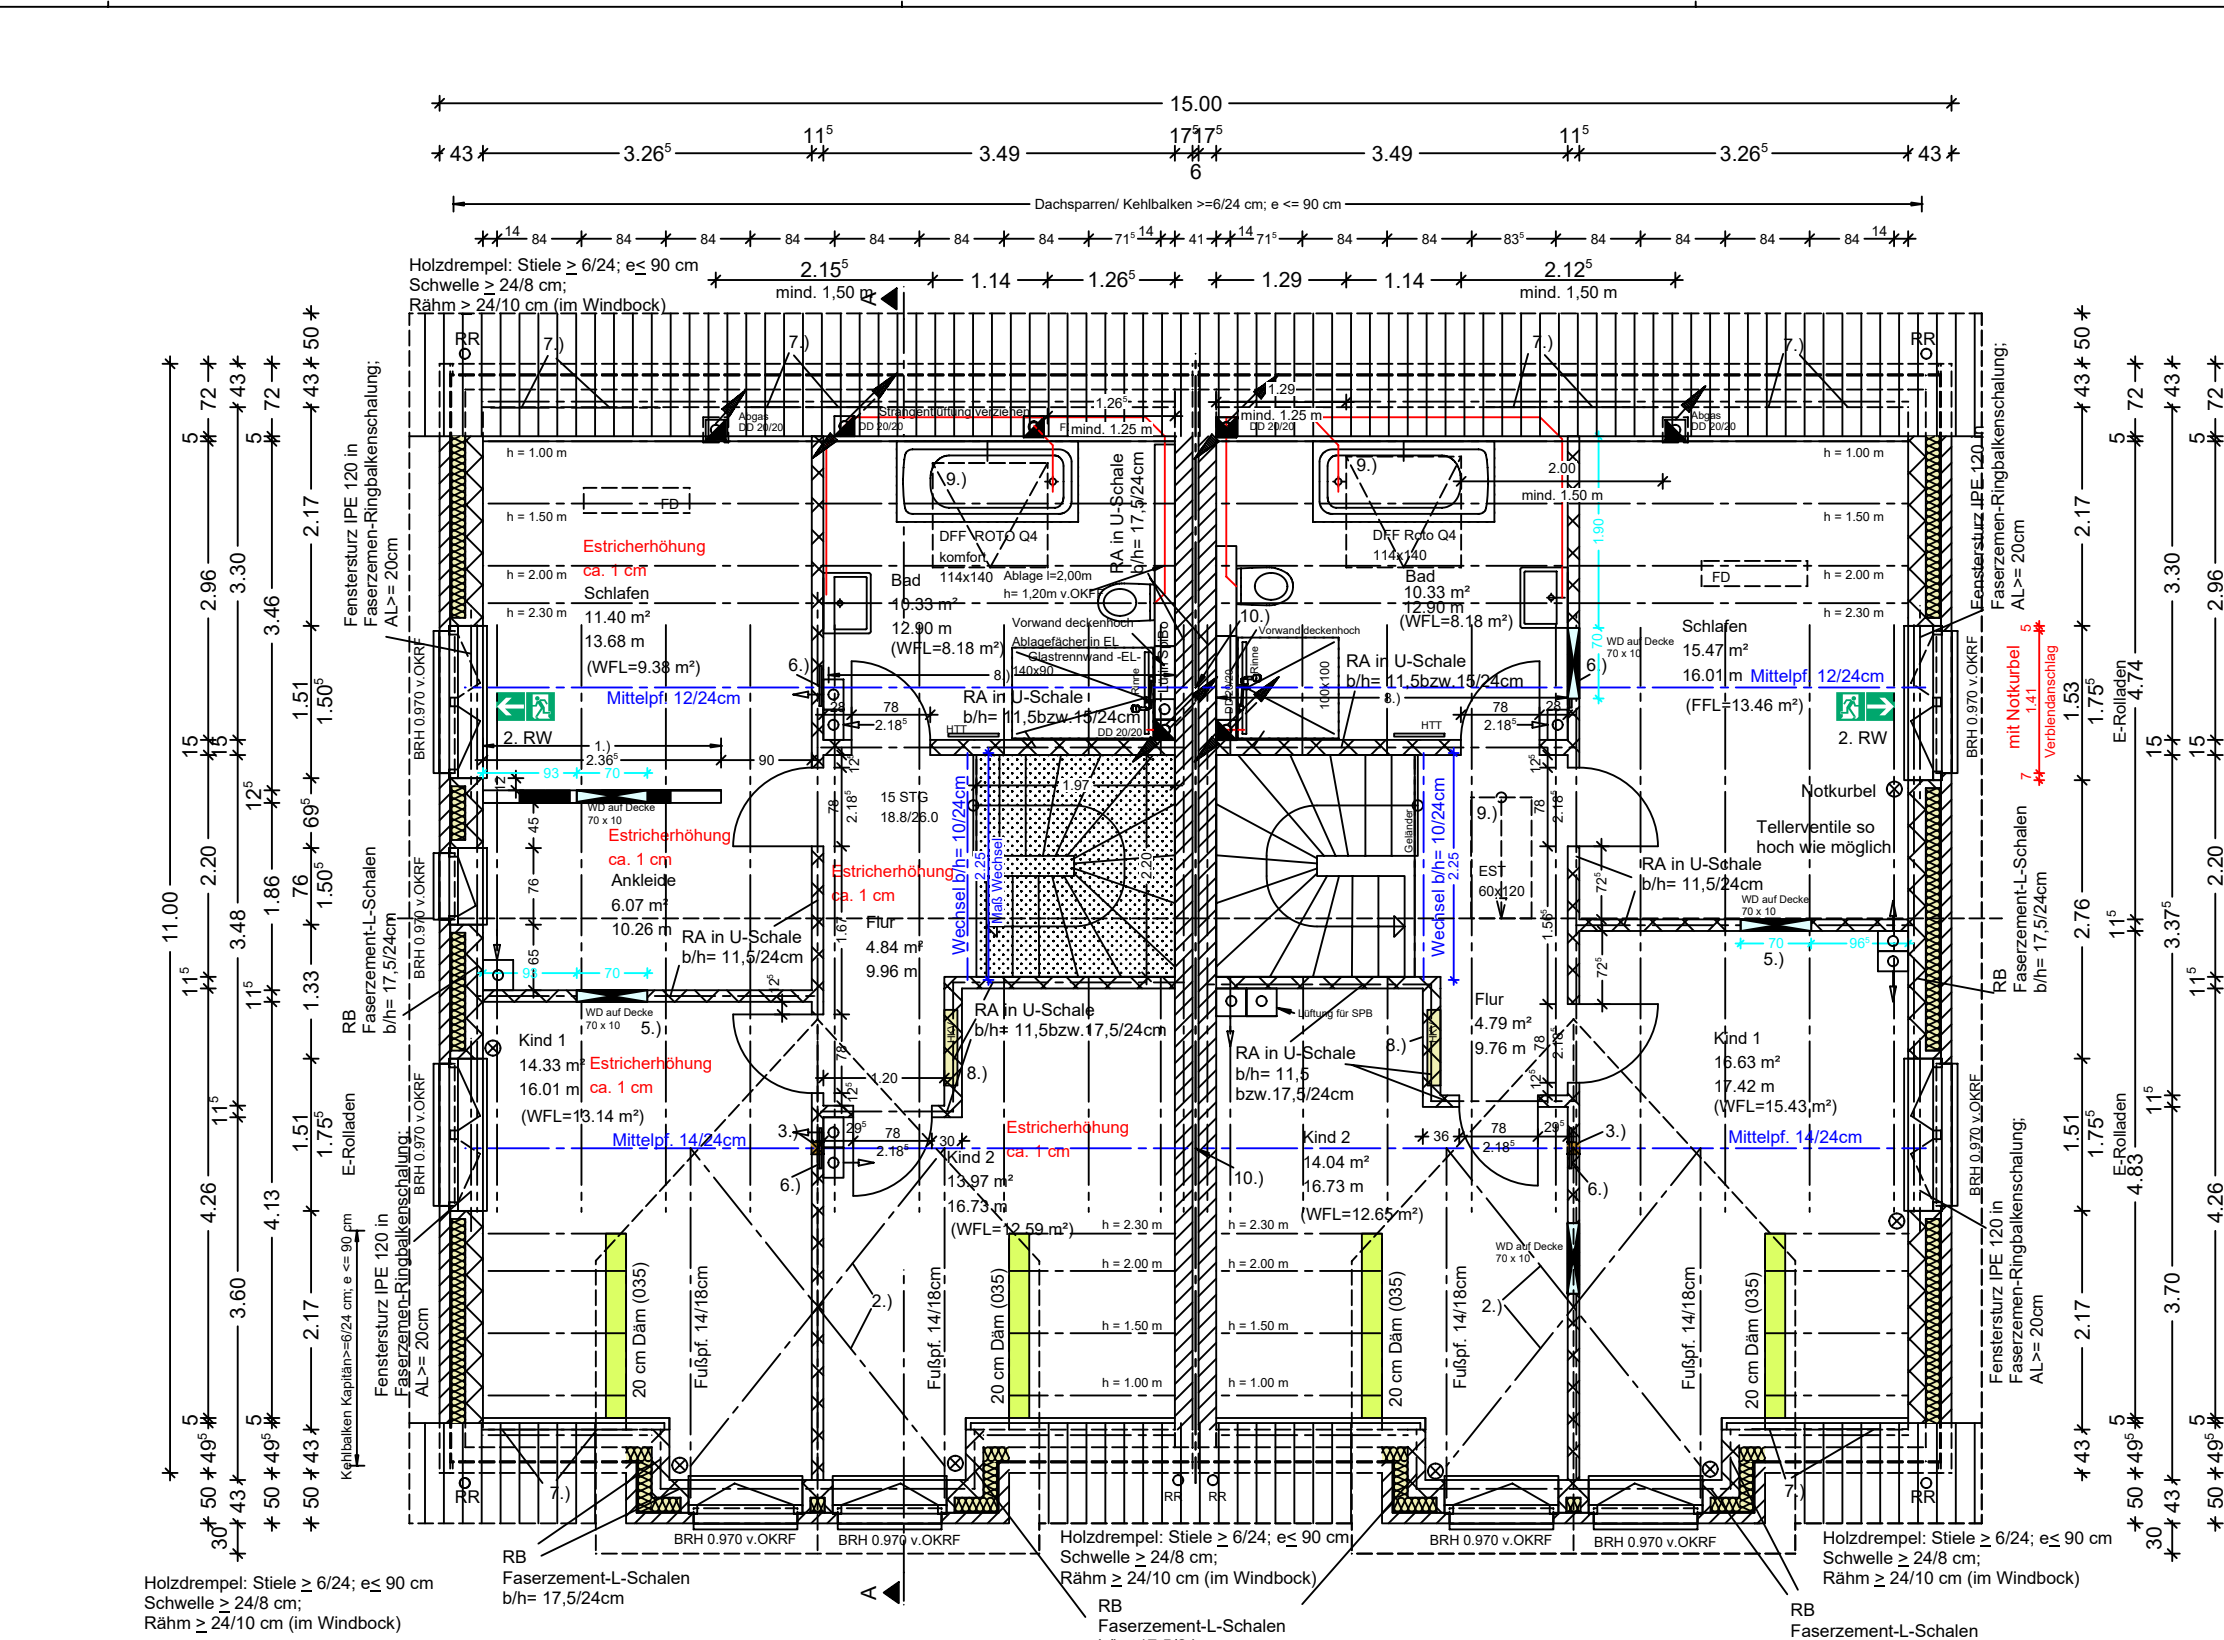

Trockenbauwand d=12,5cm

- 1.) nichttragende Wand konstr. am Wandkopf halten
- 2.) Kahlbalkenlage mit Windrispen auskreuzen
- 3.) Lage der Stütze 12/12 aus Dachkonstruktion auf Mittelfette abstellen und
- 4.) Kahlbohle 6(20cm, flach verlegt
- 5.) Flachsturz für Wanddurchbrüche vorsehen
- 6.) Lastverteilungsschwelle;  
Holzbalken b/h=12/20cm l= 40cm
- 7.) Windbock s. statik
- 8.) Wand in 11,5cm möglich
- 9.) Dachflächen/ EST konstr. auswechseln,  
max. 2 Felder
- 10.) stirnseitig Promatplatte (o.glw.) vorsehen
- 11.) entfällt

E-Motor

Alle Öffnungsmaße beziehen sich auf's  
Hintermauerwerk!  
Brüstungshöhen beziehen sich auf OKRF !  
Alle Maße sind am Bau zu prüfen !  
Die Statik ist mit allen Nachträgen zu beachten!  
EL = Eigenleistung

Außenwände: 17,5 cm PP 2-0,40-DM  
14,0 cm Dämmung 035  
1,0 cm Griffschlitze  
10,5 cm Verblender VMz 12/IIa  
Haustrennwände: 17,5 cm KS 20-2,0-DM  
Mineralfaserplatte Typ HTW 3+2 cm flächenversetzt  
1,0 cm Griffschlitze, 17,5 cm KS-P 2,0-20-DM  
Innenwände: PP 6-0,65-DM in den erf. Wandstärken  
Leichtwände später untermauern!  
Fussbodenhöhe OG = 10 cm Dämmung +6 cm Estrich +  
1,5cm Bodenbelag = 17,5 cm

Details: Fensteranschlage  
Traufe  
Haustür  
Fensterelement und Erker

|                                        |                |
|----------------------------------------|----------------|
| Kamin entfällt SH-Seite                | 09.06.2022, BI |
| Änderungen - Ergänzungen - Bemerkungen | Datum          |

|                    |                                                                       |                                                                      |
|--------------------|-----------------------------------------------------------------------|----------------------------------------------------------------------|
| Ausführungsplanung |                                                                       |                                                                      |
| Bauvorhaben        | Neubau eines Doppelhauses<br>Fasanenweg 14<br>23863 Bargfeld-Stegen   |                                                                      |
| Bauherr            | Viviana Dias-Bassler<br>Sven Bassler<br>Lohe 31a<br>22941 Bargteheide | SH Projektgesellschaft<br>Maurepasstraße 5<br>24558 Henstedt-Ulzburg |
| Planung            | KSW Massivhaus<br>Maurepasstraße 5<br>24558 Henstedt-Ulzburg          | Tel.: 040/5935413-0<br>Fax.: 040/5935413-18                          |
| Planinhalt         | OG Balkenlage                                                         | Maßstab: 1:75                                                        |
| Datum              | 02.06.2022, BI                                                        | Plan Nr. 03                                                          |