




Vermessungs- und Katasterverwaltung Niedersachsen

Gemeinde: Schöningen, Stadt
Gemarkung: Schöningen
Flur: 16 Flurstück: 16

Liegenschaftskarte 1:1000

Standardpräsentation

Erstellt am: 08.03.2024

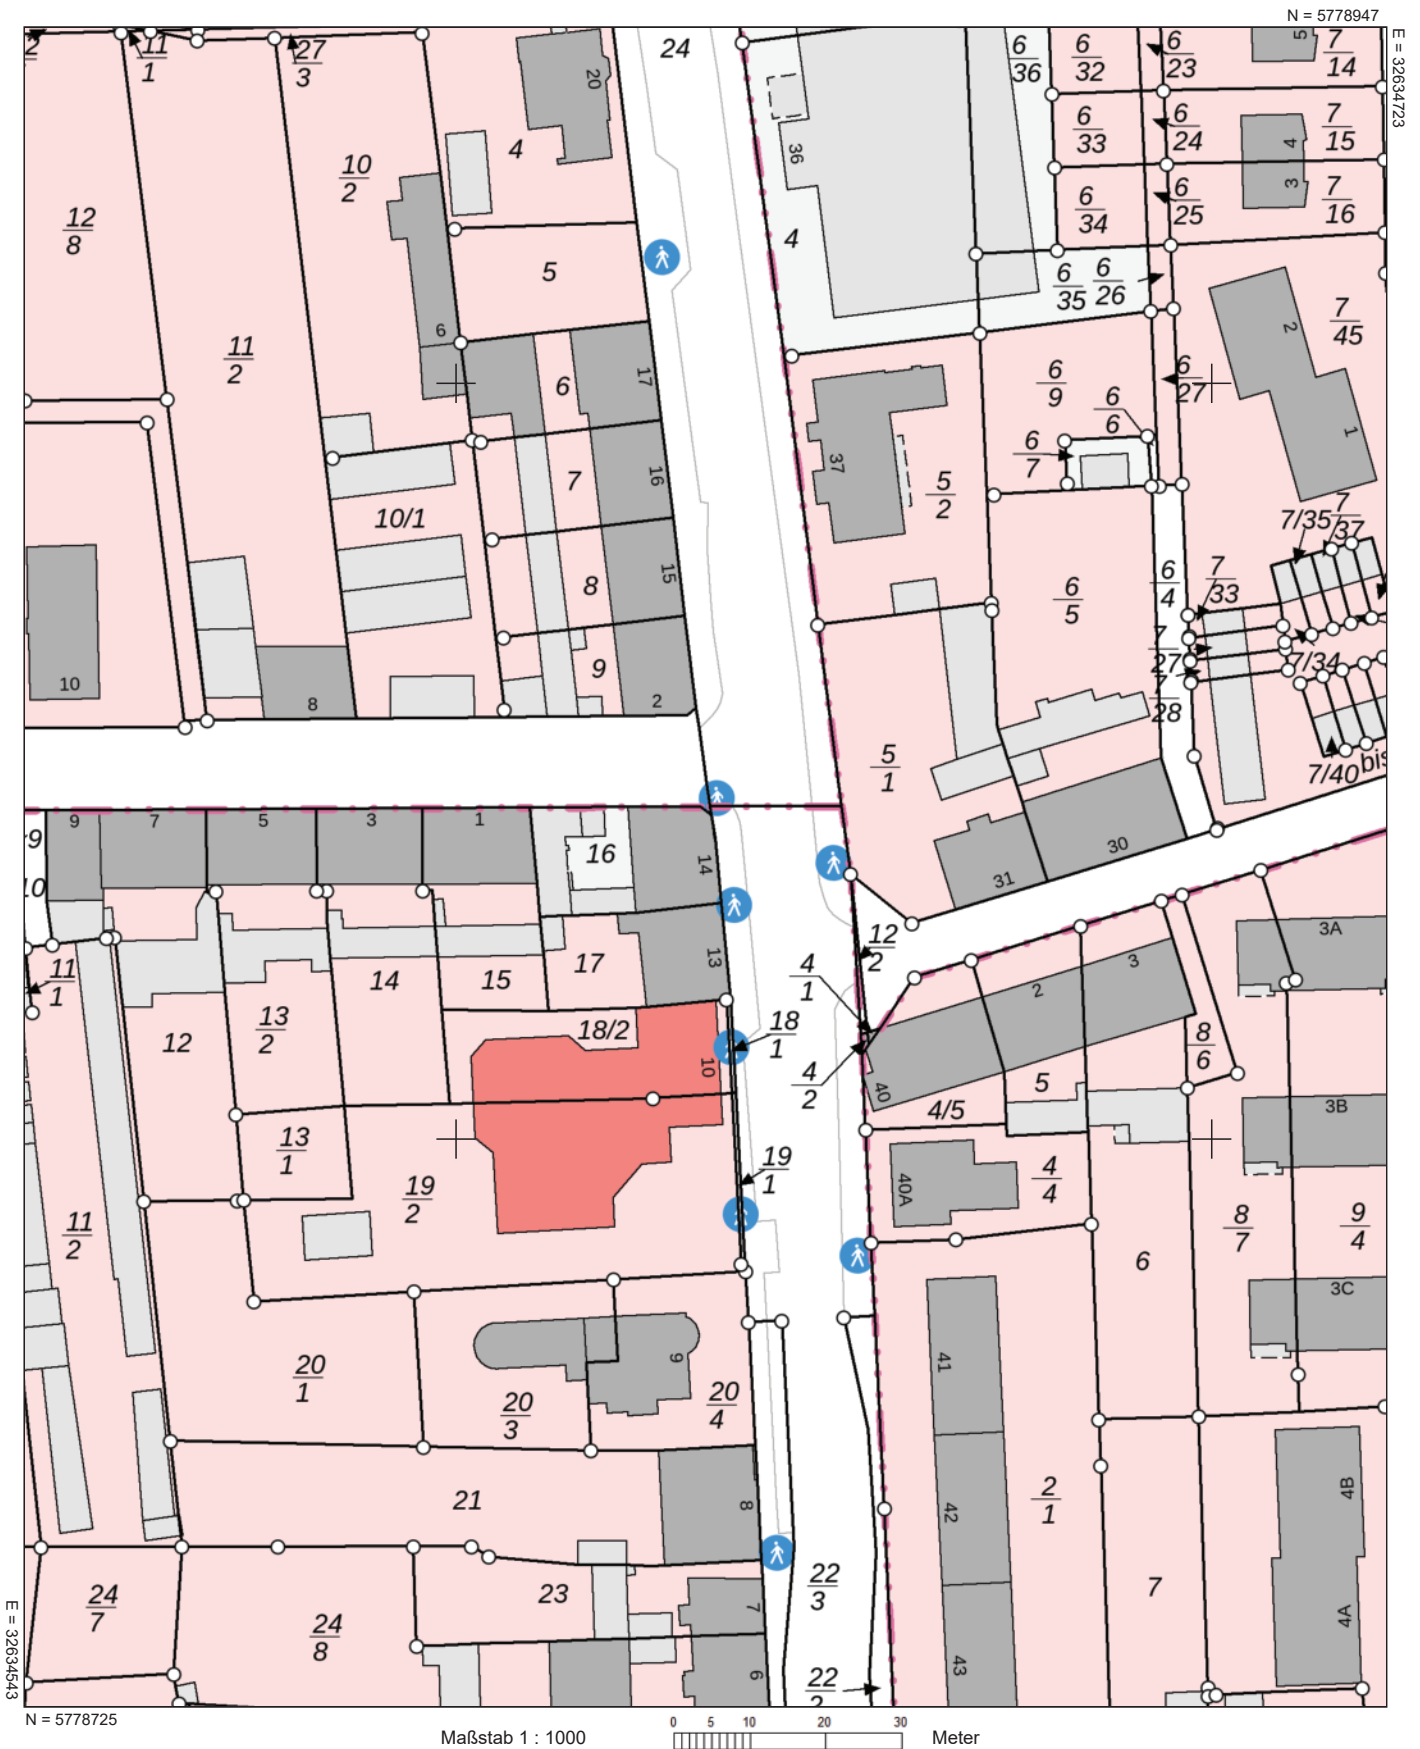

Verantwortlich für den Inhalt:

Landesamt für Geoinformation und Landesvermessung Niedersachsen
- Katasteramt Helmstedt - Stand: 02.03.2024
Emmerstedter Str. 21
38350 Helmstedt

Bereitgestellt durch:

Landesamt für Geoinformation und Landesvermessung Niedersachsen

Zeichen: 20240308_76681