


Schillerstraße

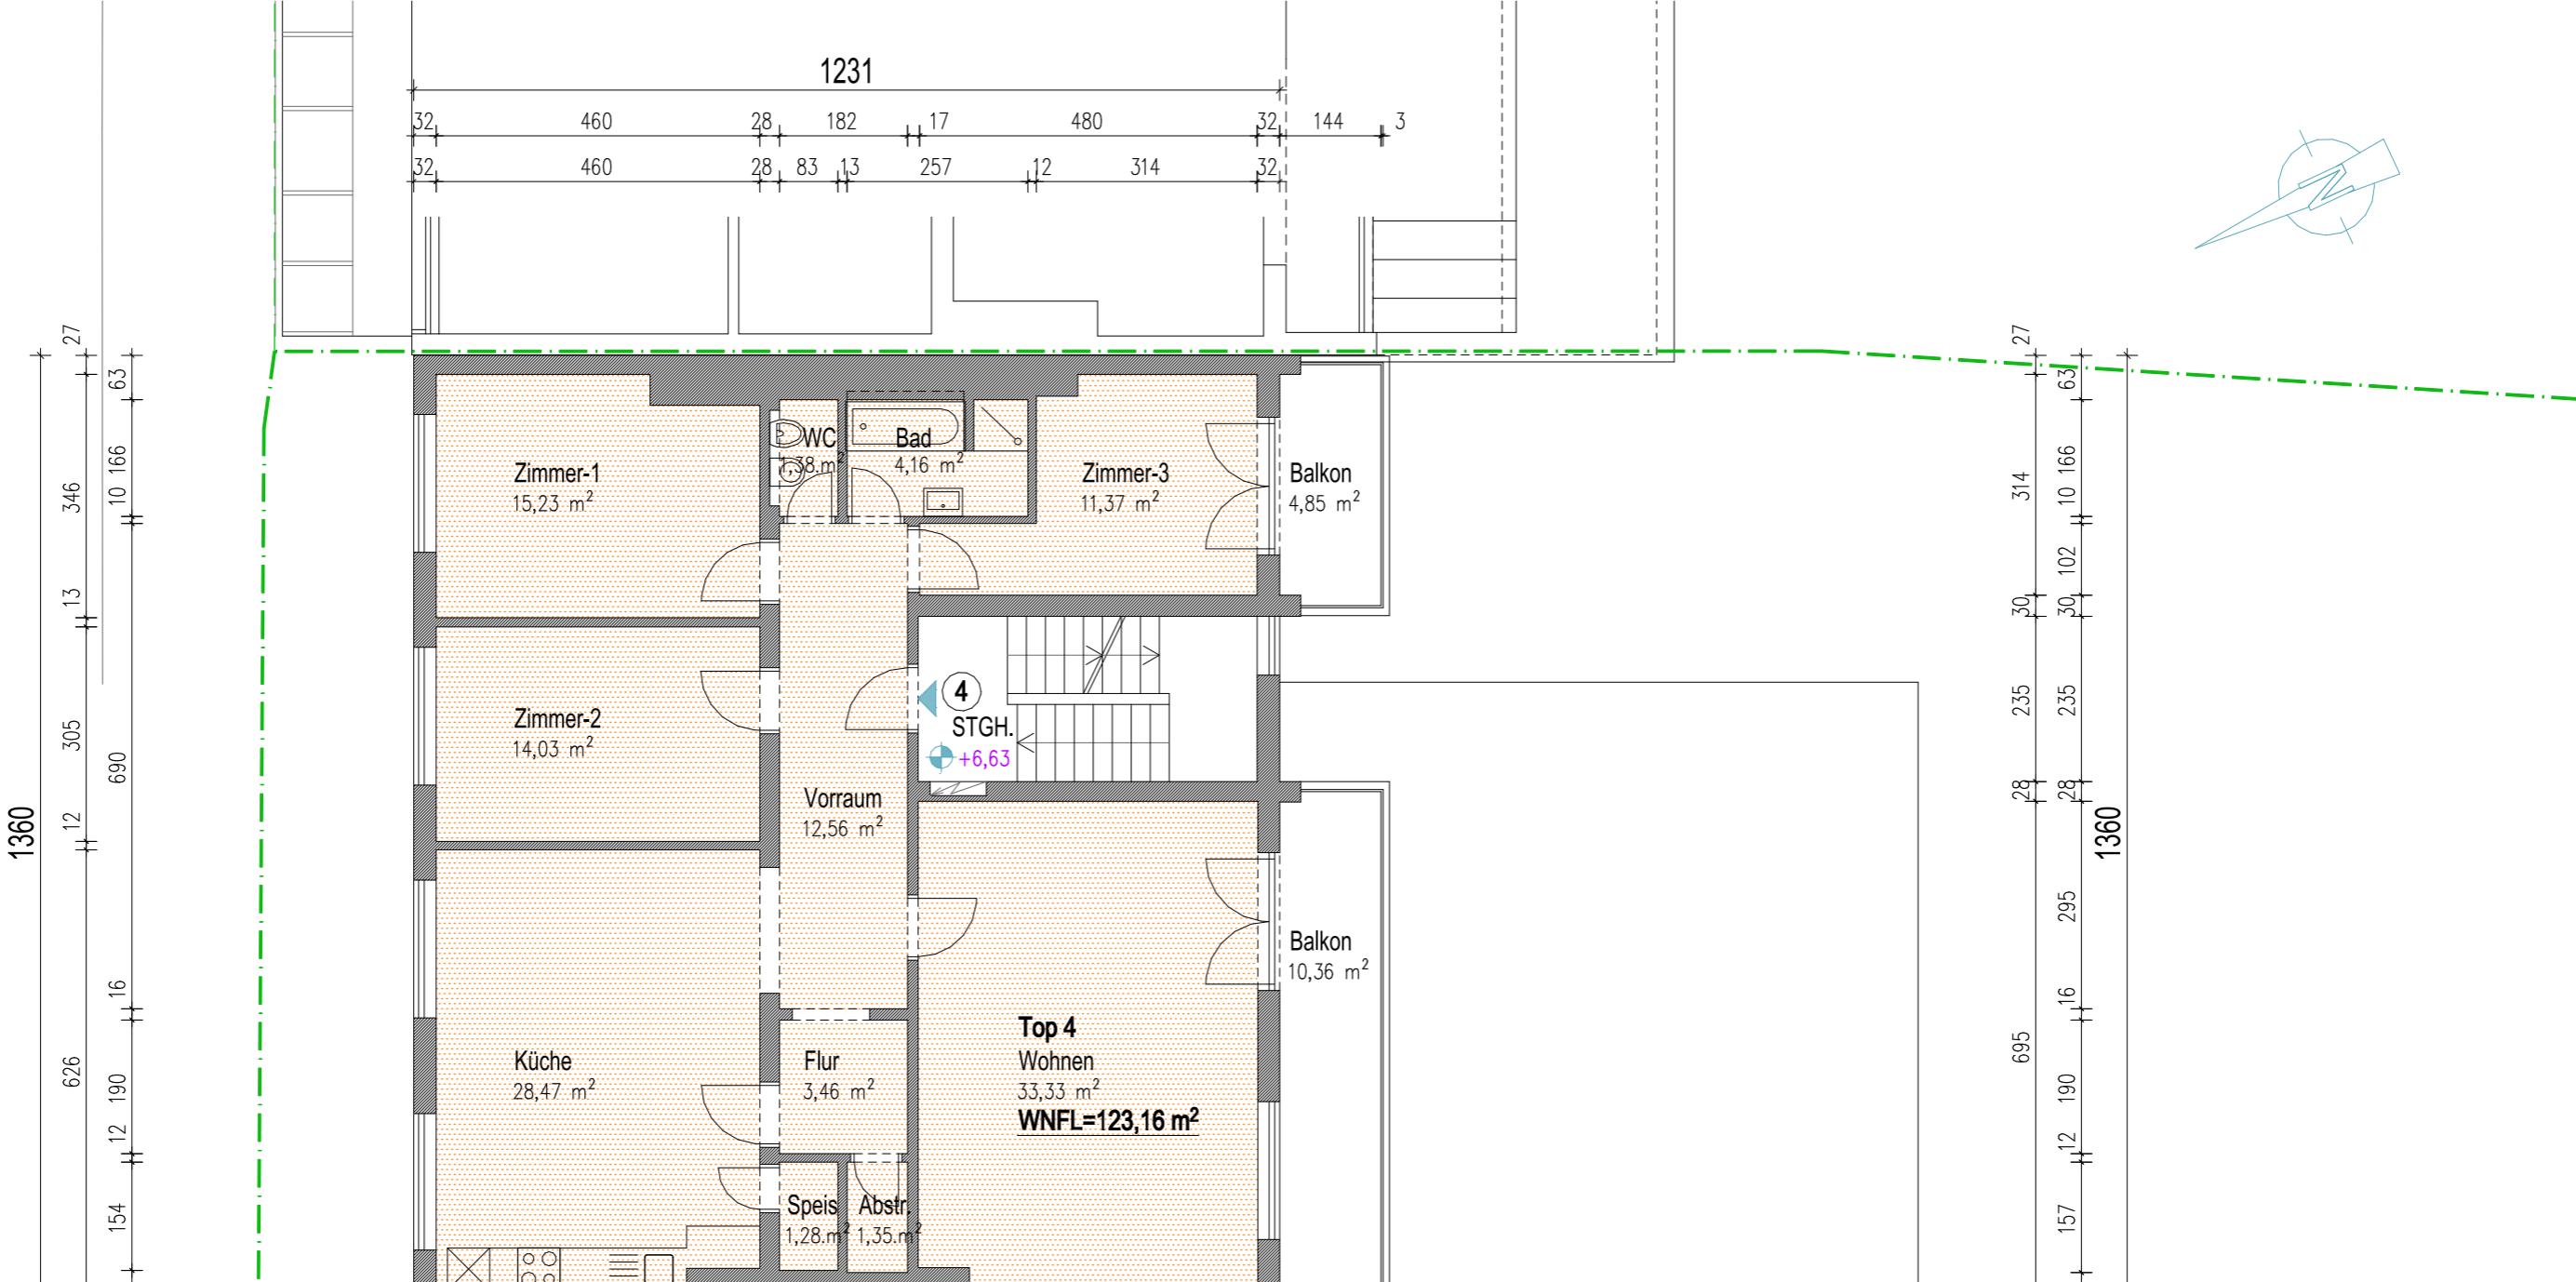

DIE PLÄNE UNTERLIEGEN DEM URHEBERSCHUTZRECHT
VERARBEITUNG, BENUTZUNG, KOPIE UND VERBREITUNG SIND IN KEINER FORM GESTATTET
SÄMTLICHE PLANMASSE SIND VON DEN AUSFÜHRENDEN FIRMEN ZU ÜBERPRÜFEN

| | |
|--|--|
| ING. GEORG RETTENBACHER BAUMEISTER u. BAUTRÄGER GmbH | |
| 5421 ADNET 189 | Tel. 06245/82570, Fax. DW 16 |
| e-mail: ing.rettenbacher@sbg.at | www.baumeister-rettenbacher.at |
| PROJEKT: | WOHNHAUS -- Schillerstraße Nr. 8, 9800 Spittal |
| PLANINHALT: | 2. OBERGESCHOSS |
| 2024-11-08 | ÄNDERUNG: |
| PL.NR. | 103 |