


AT 18-641/4-69-43

Wasserrechtlich gesteuert nach
Messung der Anschlüsse von heute.

Traunstein 18. FEB. 2004

Landratsamt Traunstein
i.A. Stumbal

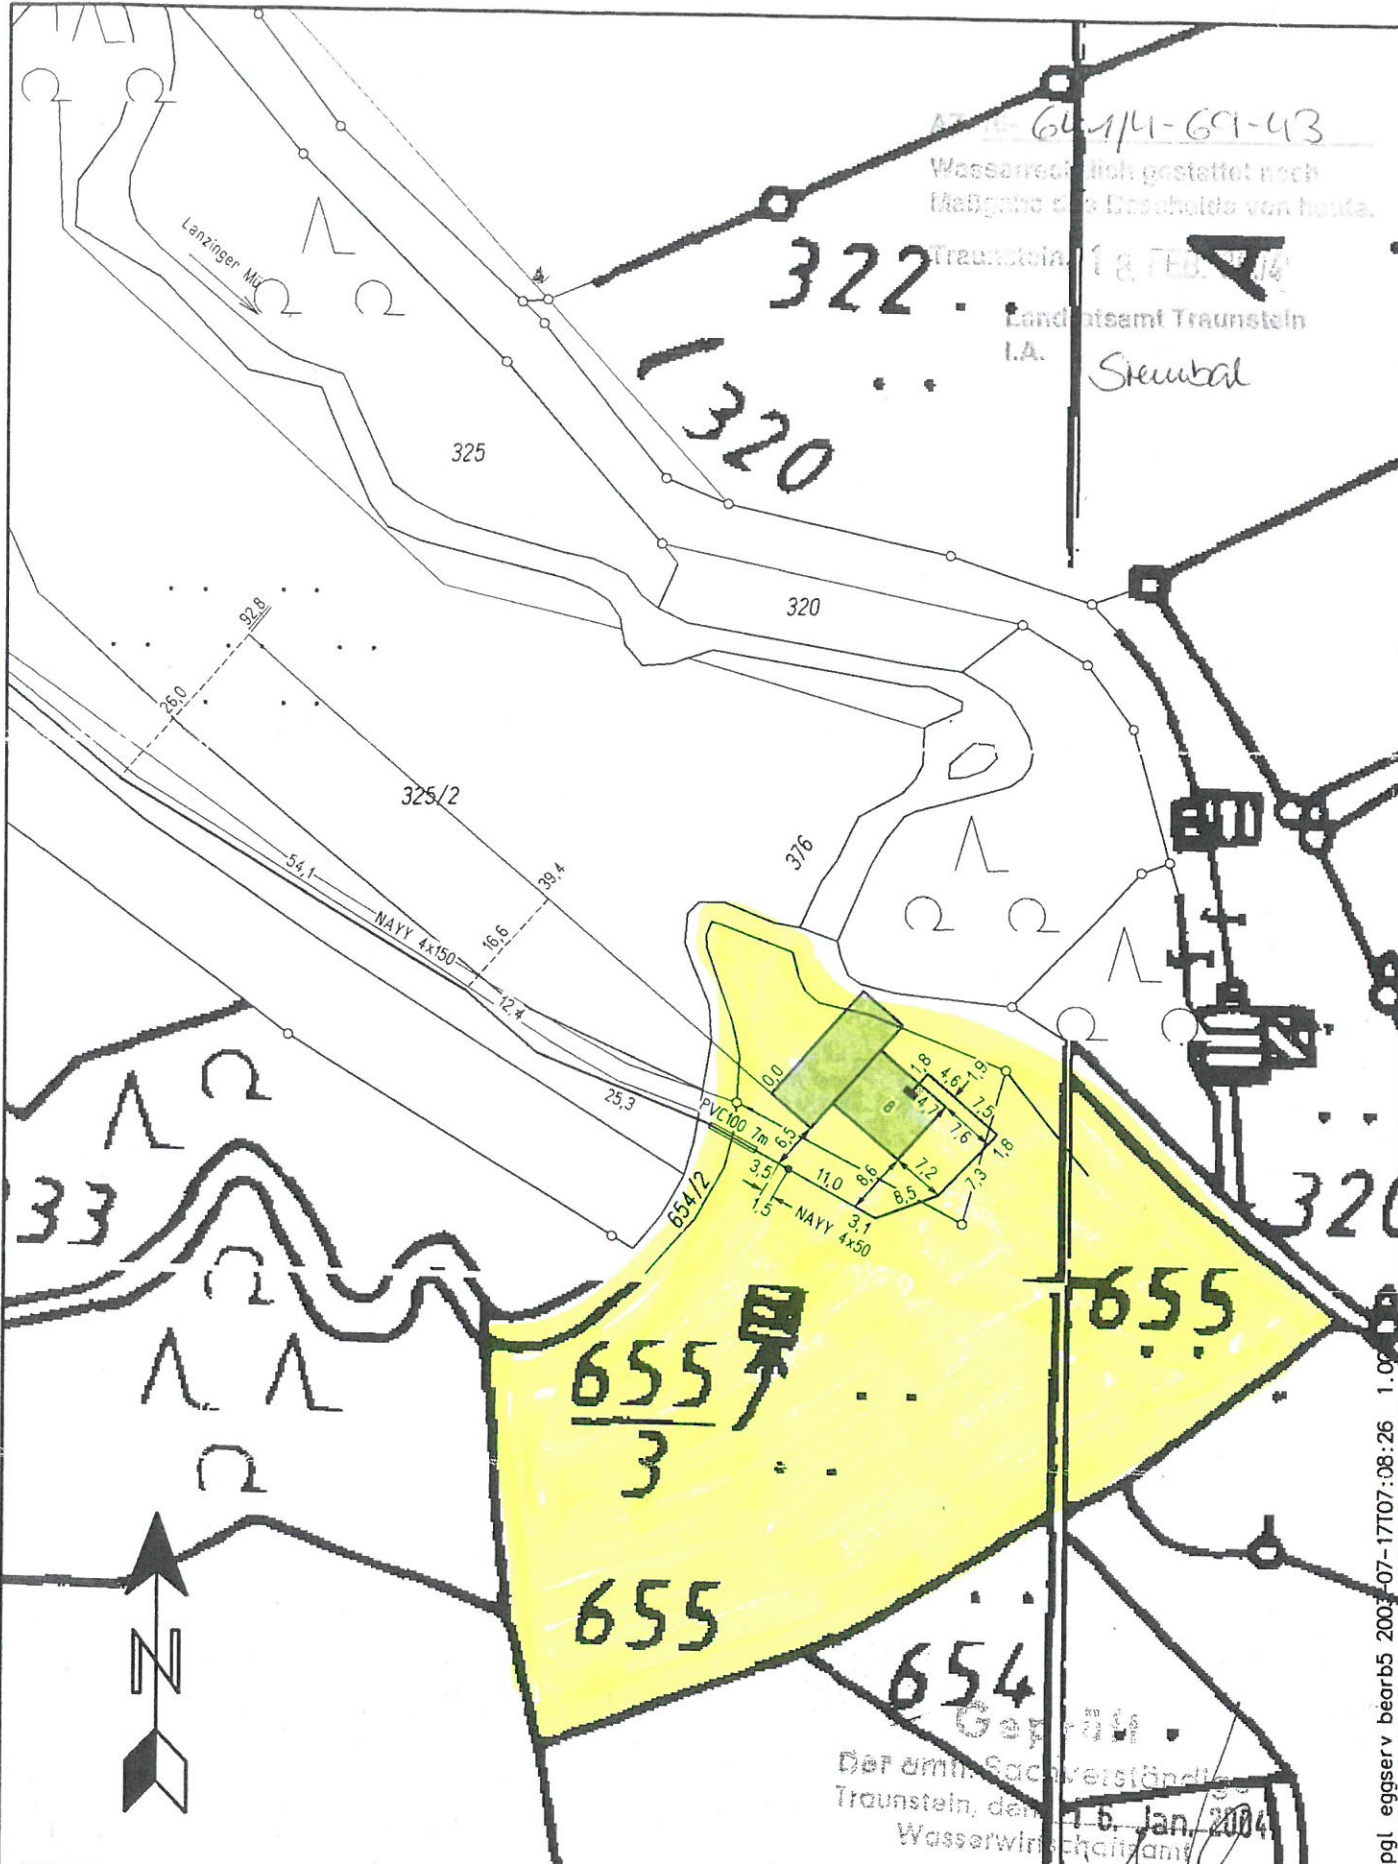

Gepr. .
Der amtl. Sachverständige
Traunstein, den 16. Jan. 2004
Wasserwirtschaftsamt

		Datum	Name	Ausschnitt aus Niederspannungs-Netzplan		Maßstab 1:1000
	Bearb.	17.07.2003	Elmenthaler			
	Gepr.					
				Ortsnetzname/nummer RAMSDORF*TITTMONING 460188		Blatt
				Eigentum		
Zust.	Änderung	Datum	Name	KC Eggenfelden	Identnummer	begr_b5_070716_pr1.xdwwj . hpgl eggerv bearb5 2003-07-17107:08:26 1.00