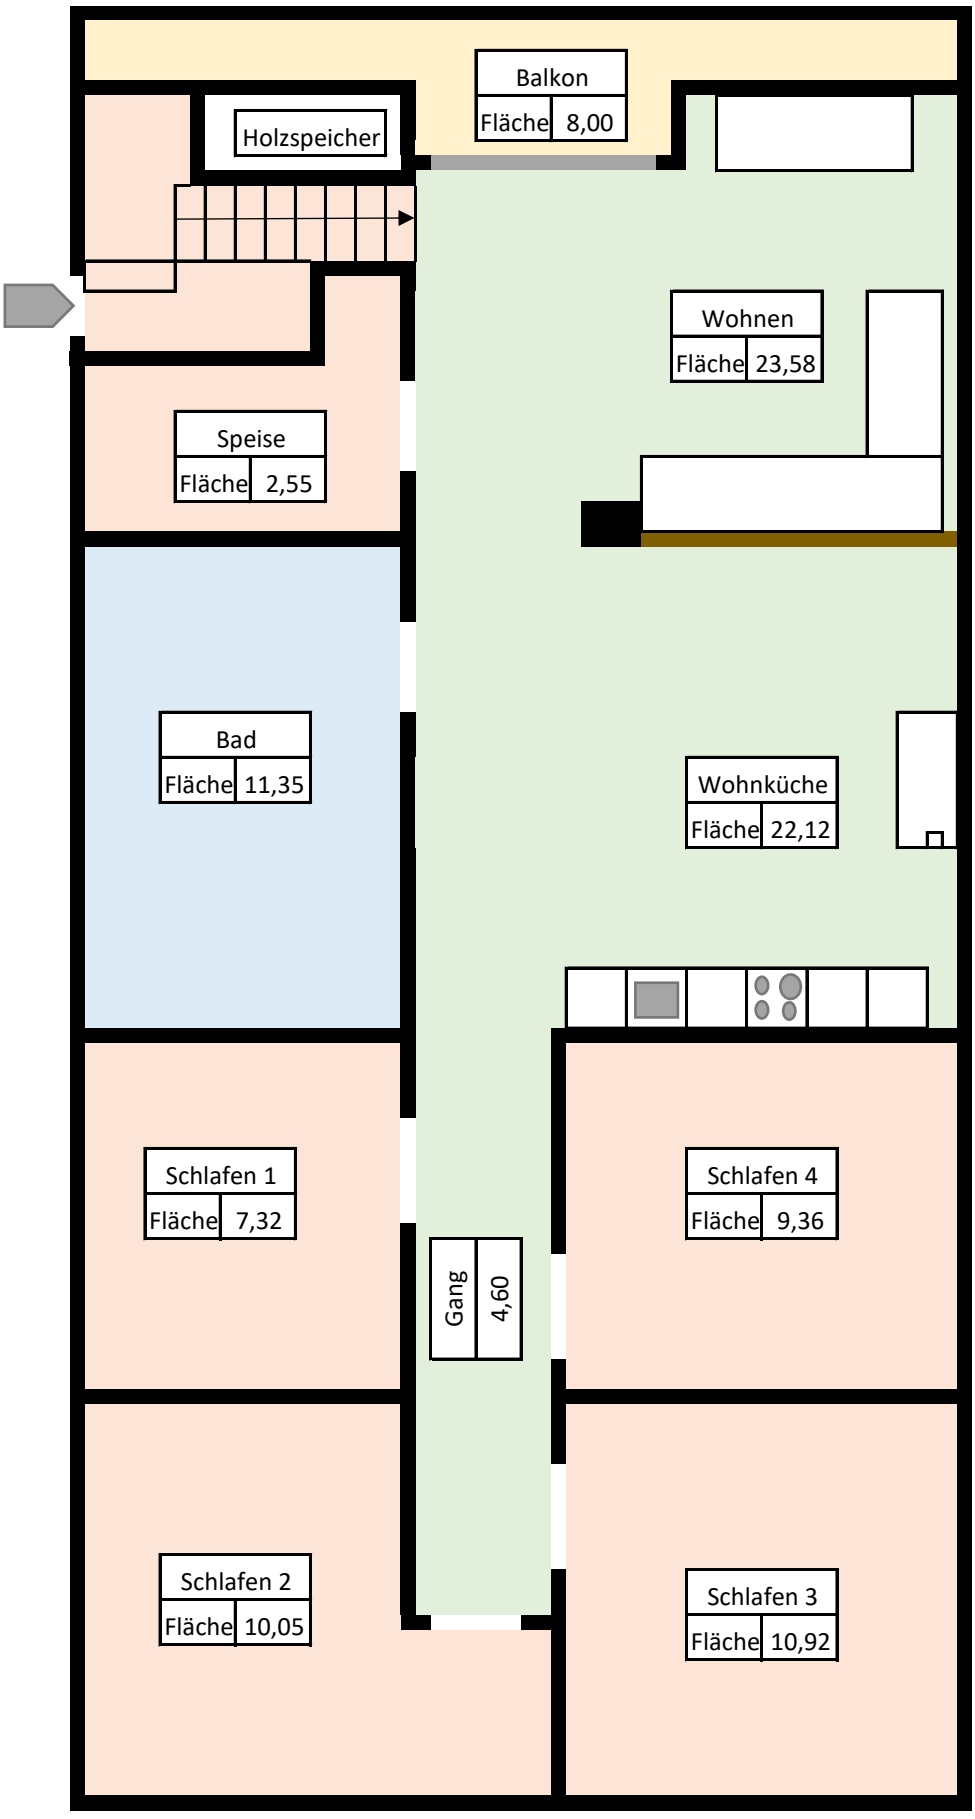

2 OG	
Fläche	109,85
Einliegerwohnung	

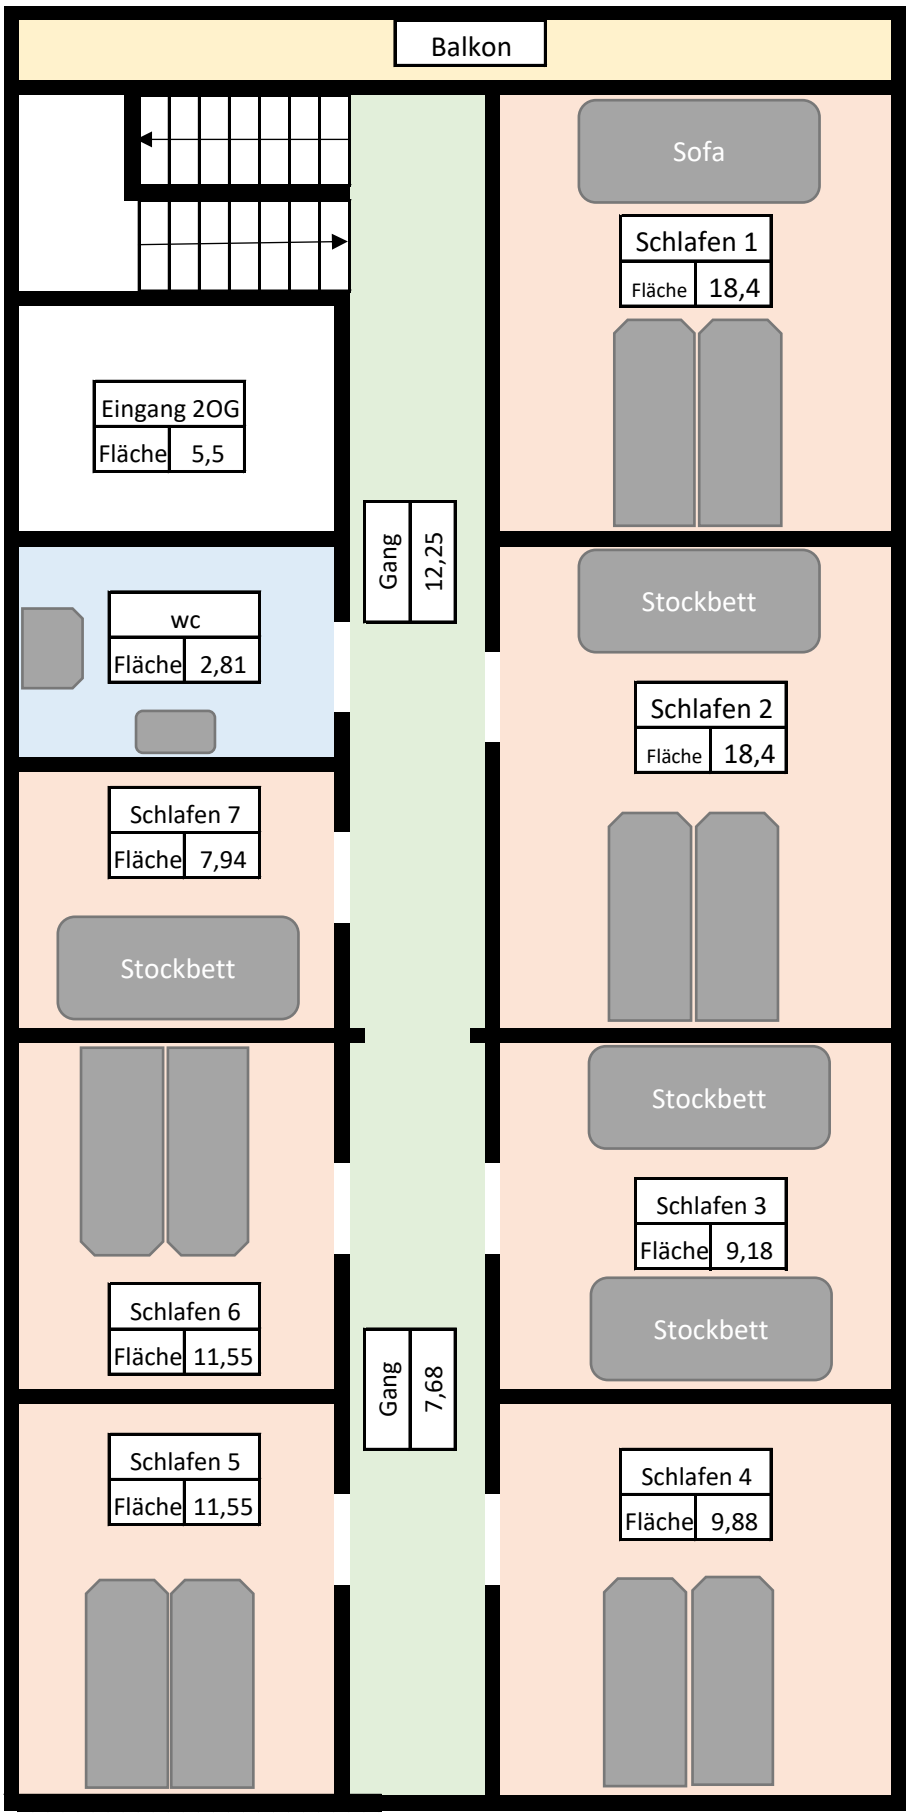

1 OG	
Fläche	115,14
Ferienhaus	

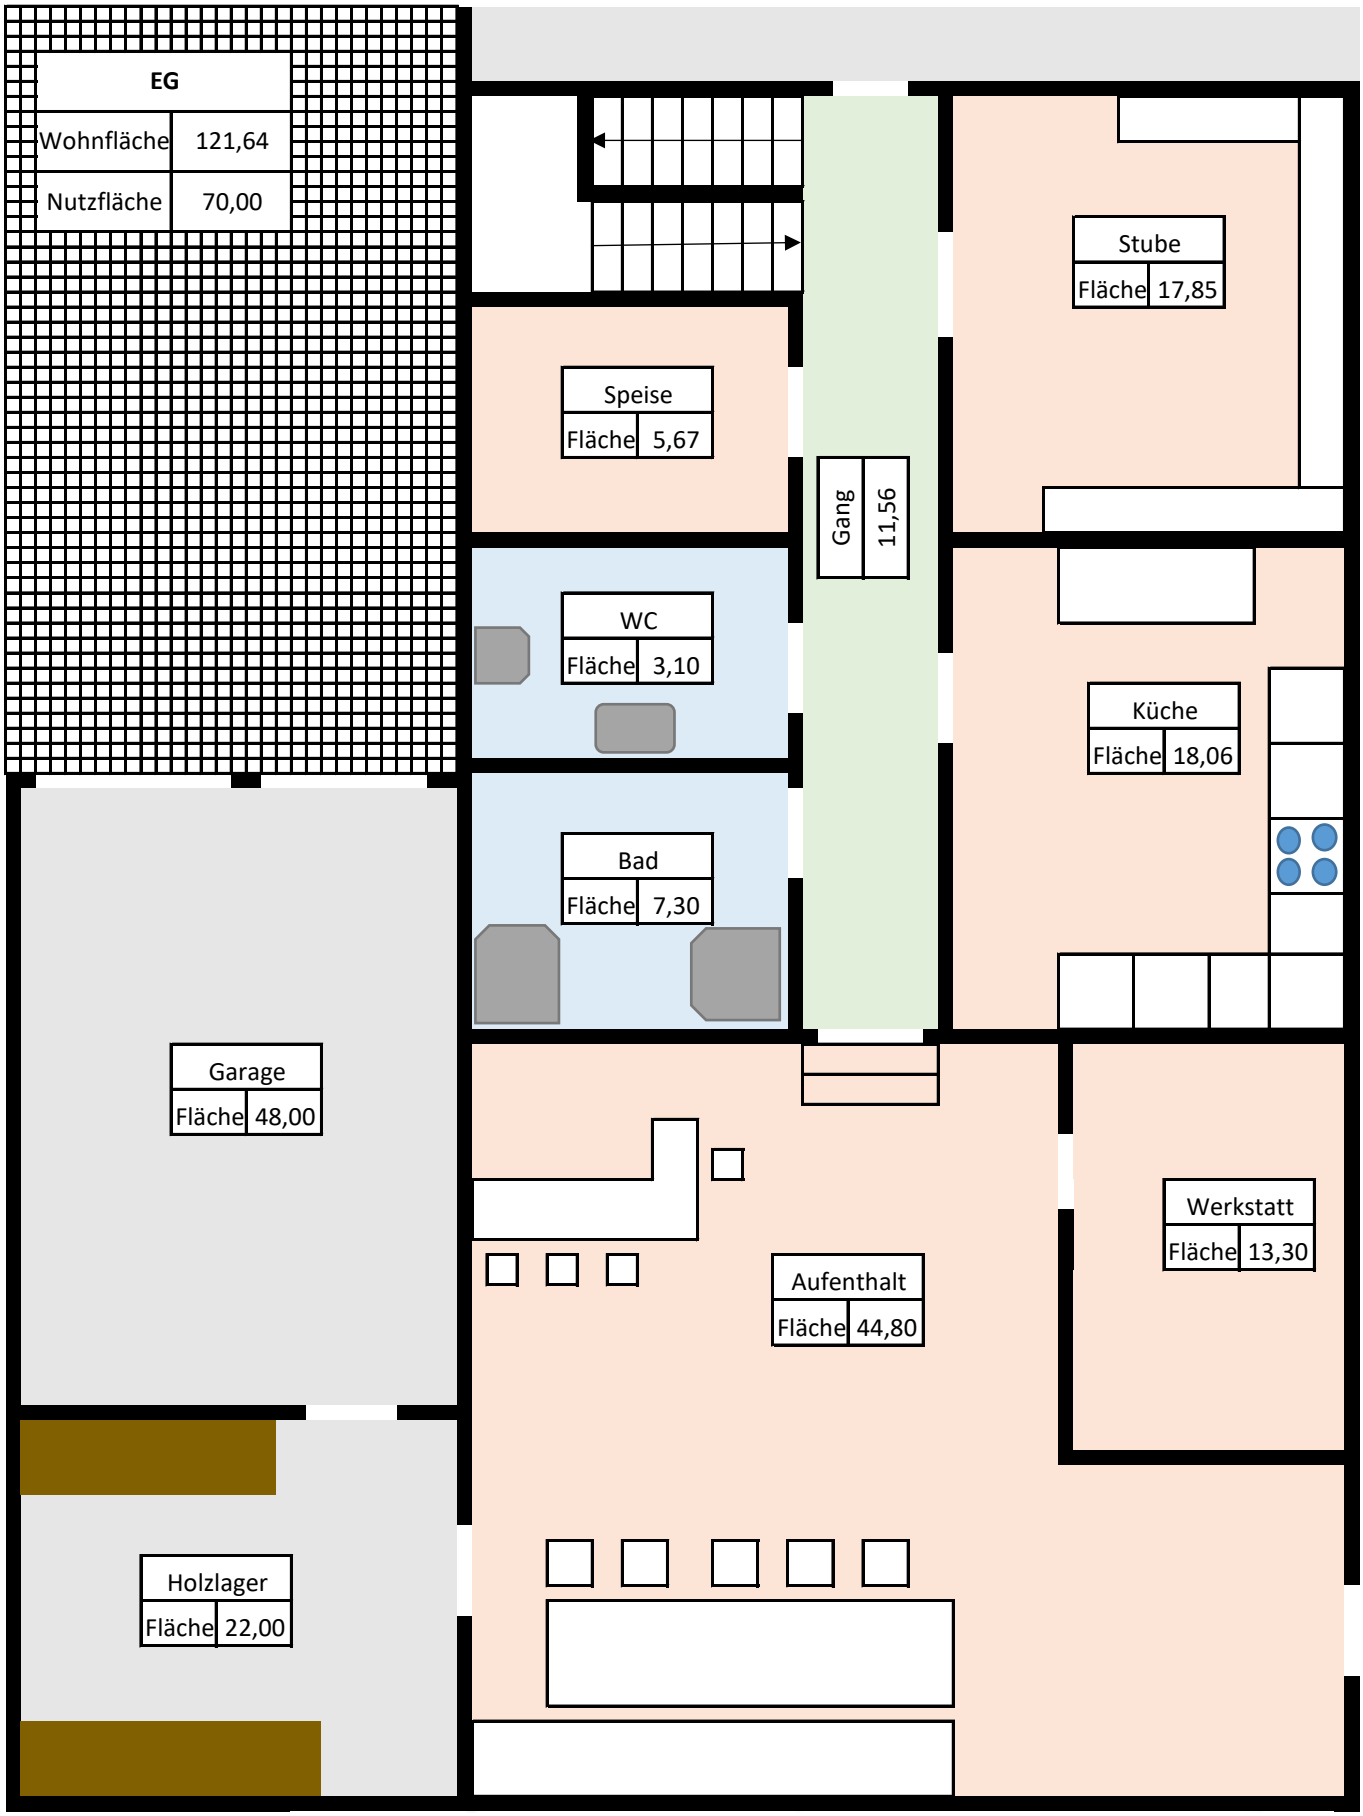
EG
Wohnfläche 121,64
Nutzfläche 70,00
Stube
Fläche 17,85
Speise
Fläche 5,67
Gang
11,56
WC
Fläche 3,10
Küche
Fläche 18,06
Bad
Fläche 7,30
Garage
Fläche 48,00
Werkstatt
Fläche 13,30
Aufenthalt
Fläche 44,80
Holzlager
Fläche 22,00

Wohnfläche
346,63 m²
Nutzfläche
120,00 m²
Grundstück
1038,00 m²

FLEISCHMANN
VERMESSUNG

Naturdarstellung

Dipl.-Ing. Günter Fleischmann
Staatlich befugter und beeideter Ingenieurkonsulent für Vermessungswesen
Hauptsitz Salzburg
A-5020 Salzburg, Sterneckstraße 55
T +43-(0)662-875314-0 F +43-(0)662-875314-23
e-mail: geometer@fleischmann.co.at
http://www.fleischmann.co.at
Salzburg - Hallein

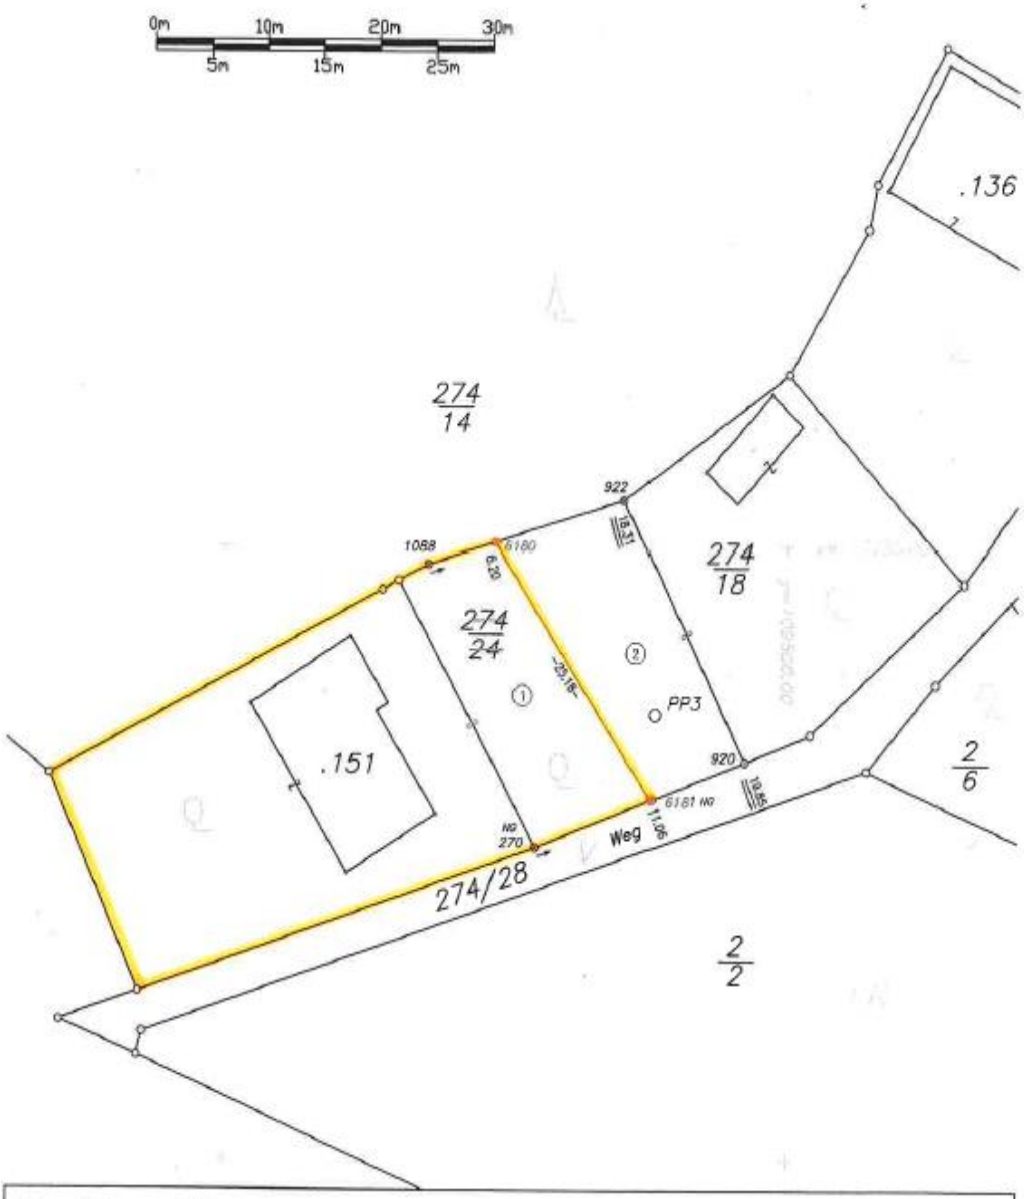

Mappenblatt	2627-40/2	Kat.-Gemeinde	87016 Steinberg
Feldskizzen Nr.		Gerichtsbezirk	Schwaz
Vermessen	08.11.2011	Grundstück Nr.	274/18, 274/24, Bp.151
Gezeichnet	09.11.2011	Maßstab	1:500
Projekt		Gesch.-Zahl	35795/11

Das Urheber- und Eigentumsrecht verbleibt nach den gesetzlichen Bestimmungen dem Planverfasser. Eine Vervielfältigung ist unzulässig und strafbar.