


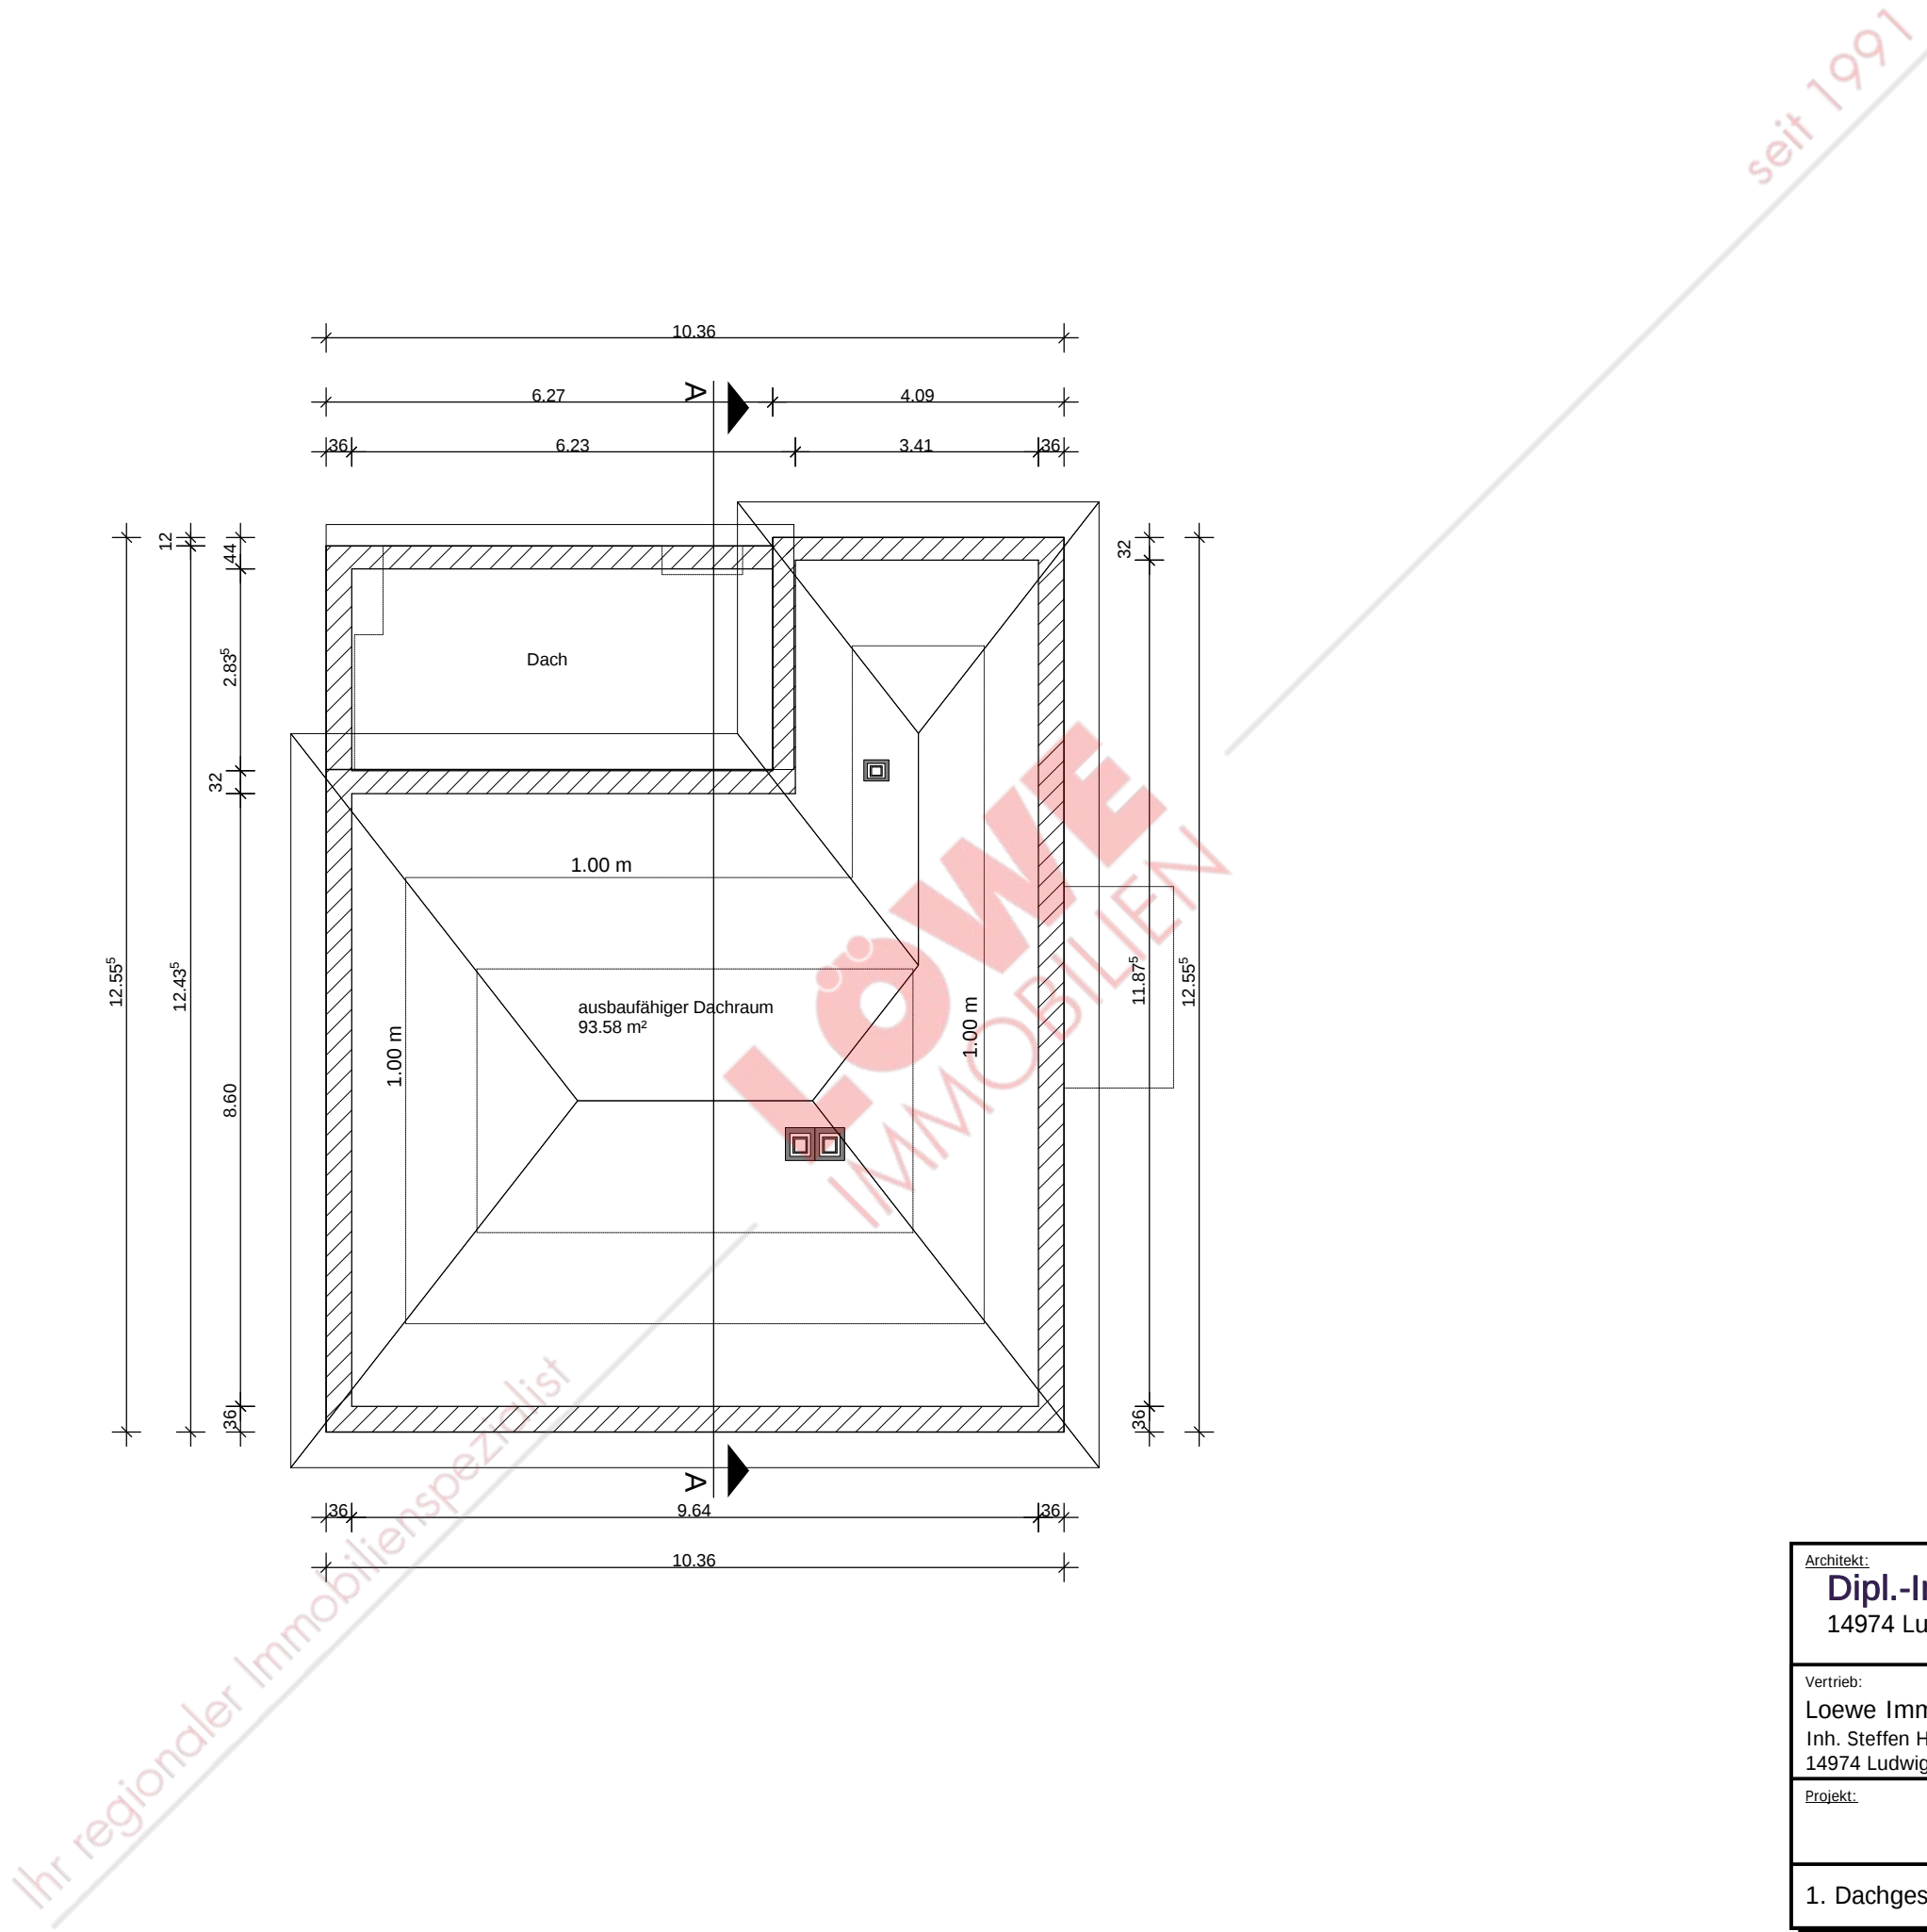

Architekt: Dipl.-Ing. Jörg Krawielicki 14974 Ludwigsfelde, Ringstraße 50	
Vertrieb:	Maßstab:
Loewe Immobilien	1 : 100
Inh. Steffen Hörnlein	Datum:
14974 Ludwigsfelde, Potsdamer Straße 188	16.05.2025
Projekt:	gez.:
	geä.:
1. Dachgeschoss	Plan-Nr.:
	(c) 2014 ArCon Software GmbH