

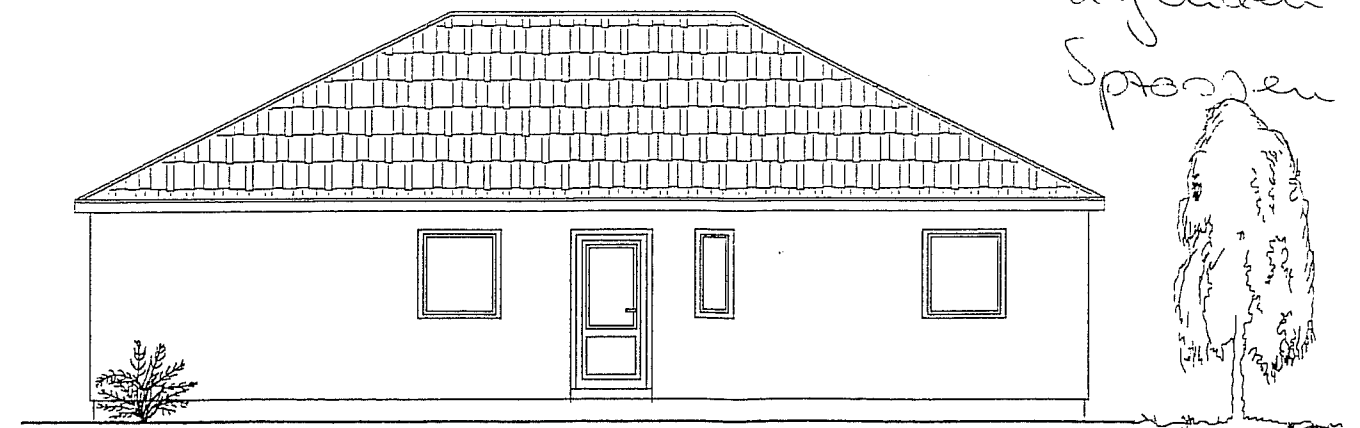
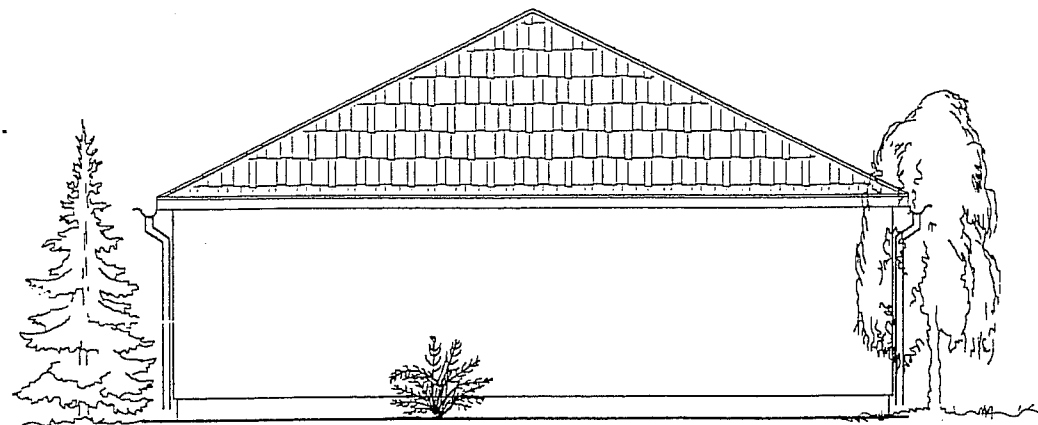


Ansichten

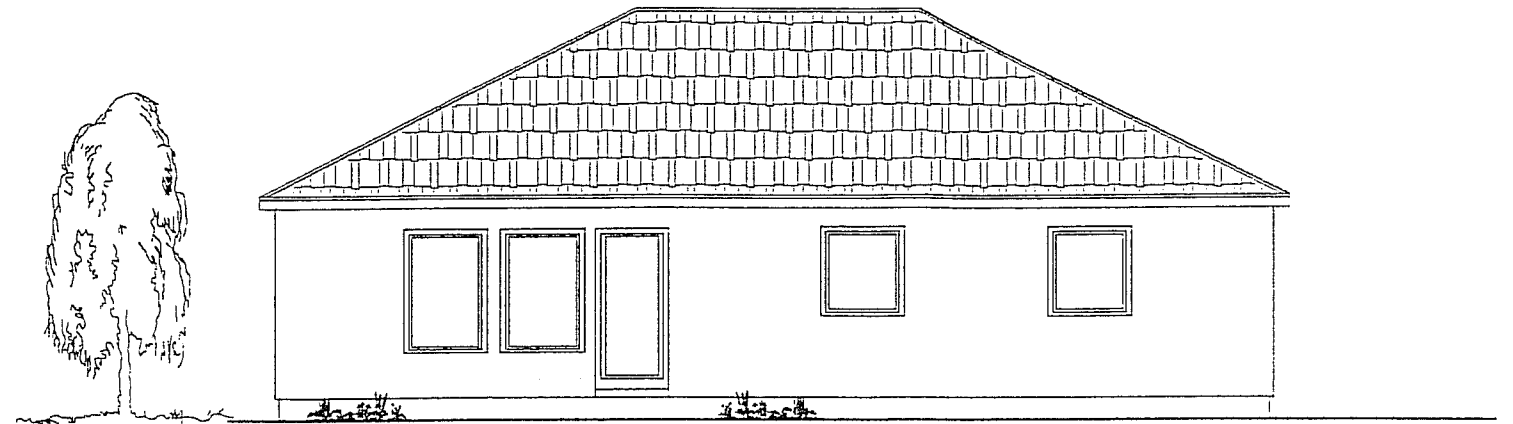

mit innen
liegenden
Spiegel

K.L.

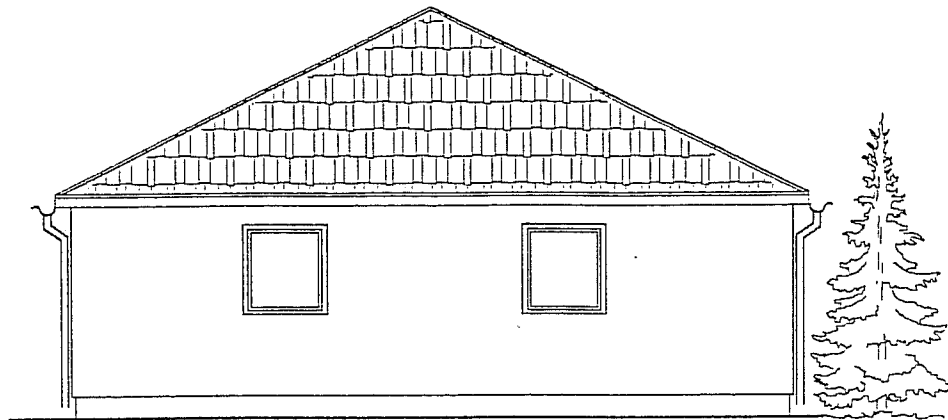

SCAN HAUS Marlow

Ernst - Thälmann-Str.46 * 18337 Marlow * Tel. (038221) 400-0 * Fax 400-40

Bauvorhaben: Scan Haus Typ 998

Bauherr:

Bezeichnung: Ansichten


Bearbeiter: H. Haase

Datum: 21.06.2000

Maßstab: 1:100 Blatt: 1

Schnitt A — A


Die Bezugshöhen zum Gelände sind örtlich zwischen der bauausführenden Firma, sowie dem Bauherrn abzustimmen.

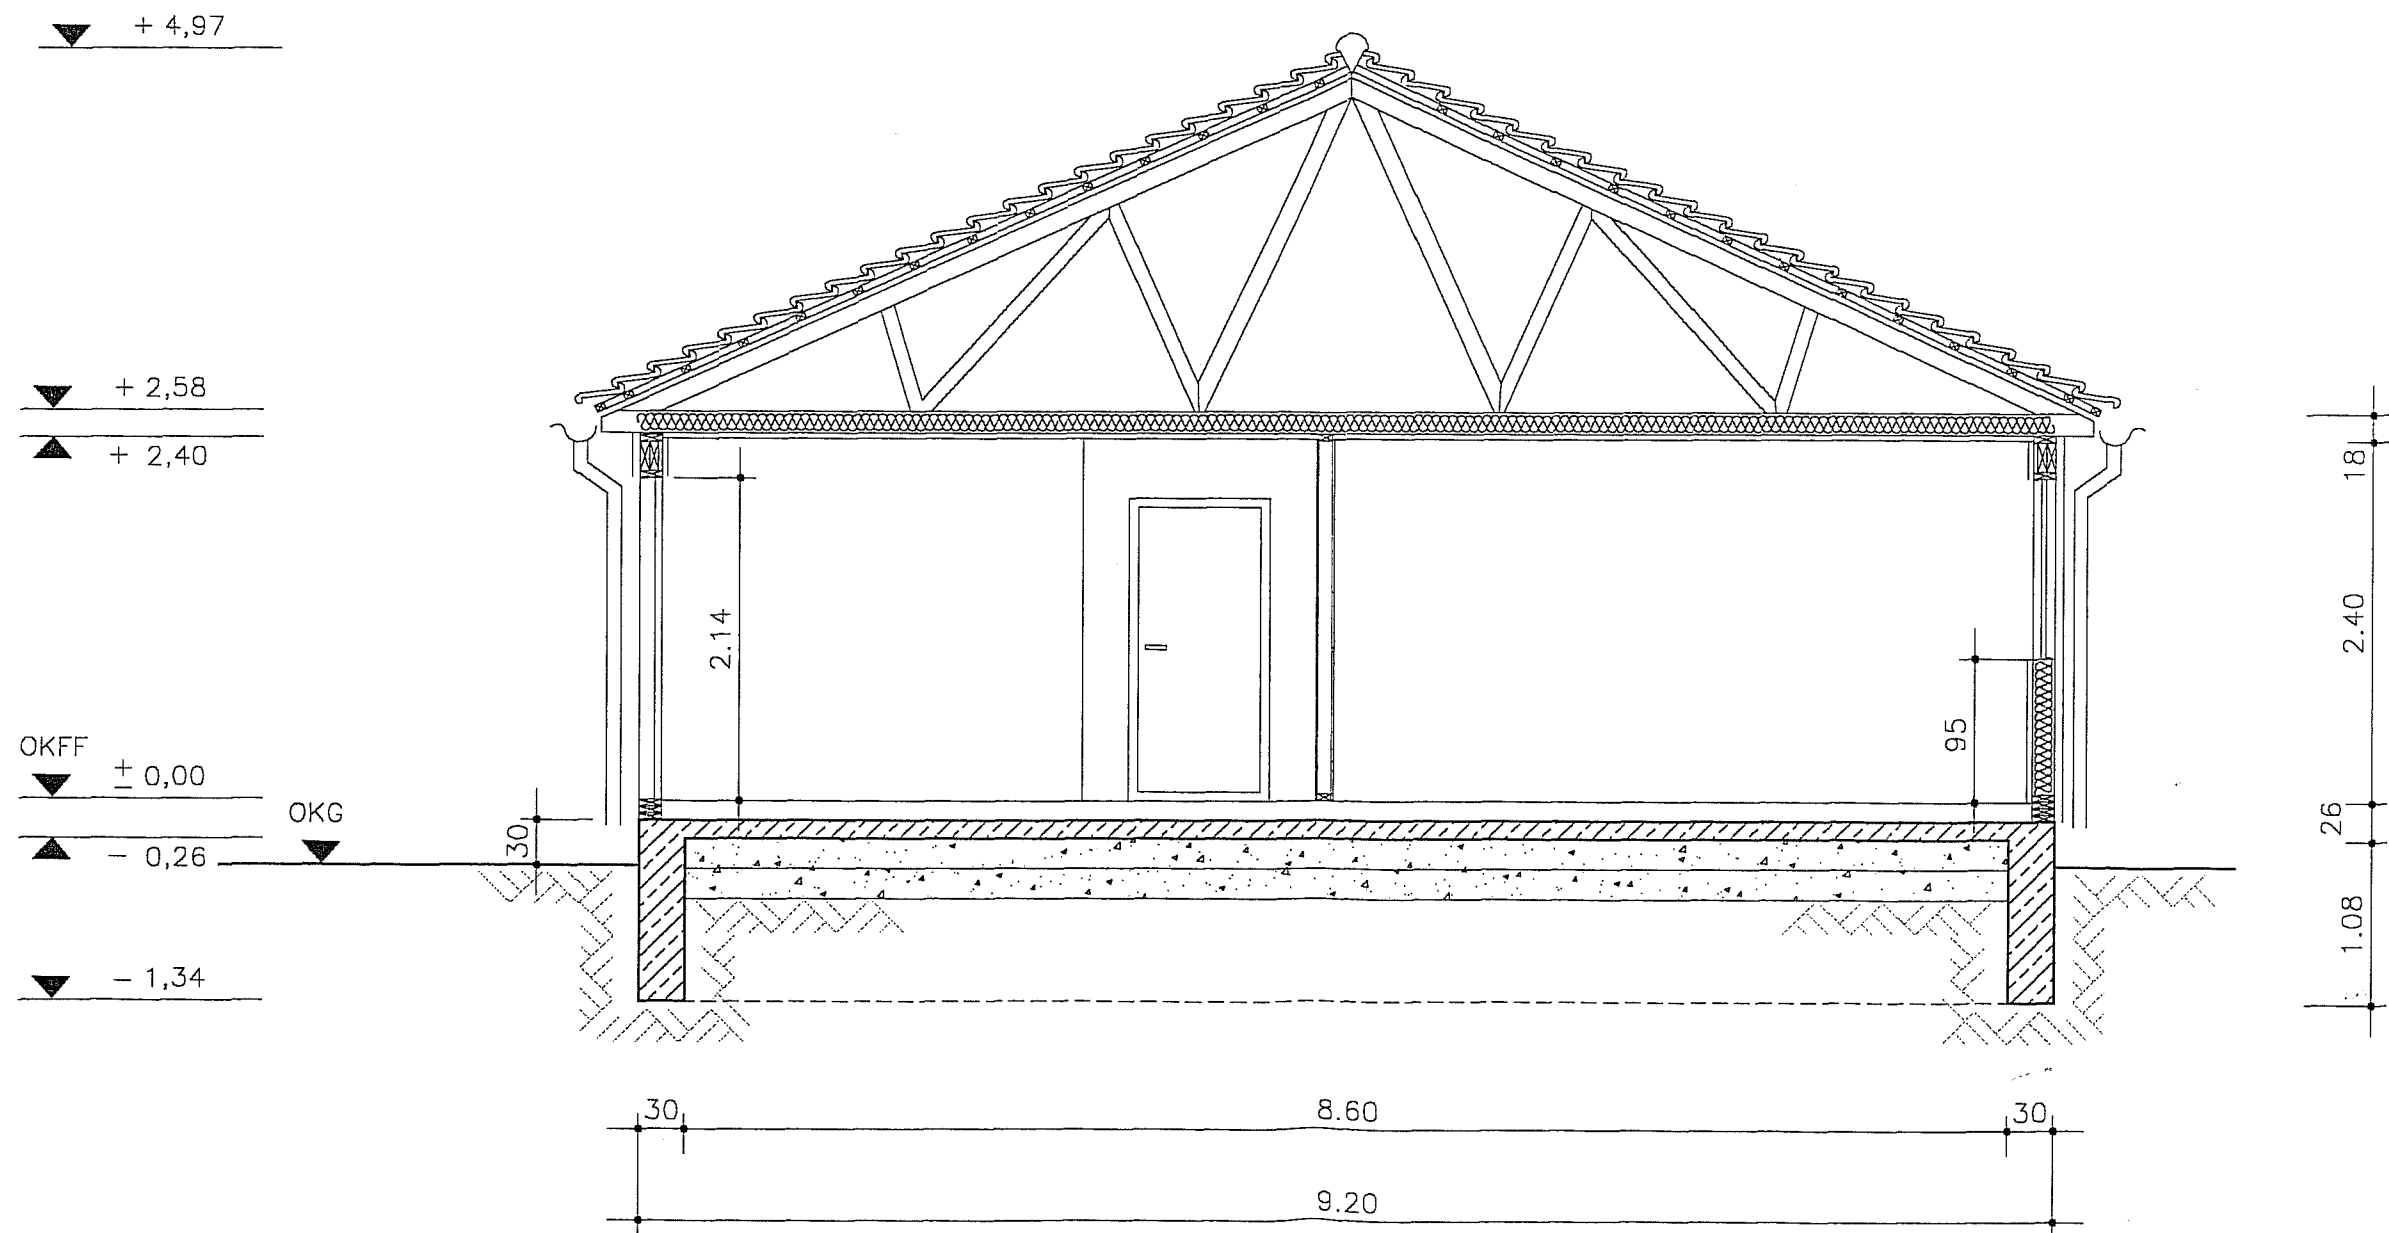

SCAN HAUS Marlow		Bezeichnung: Schnitt	
Ernst - Thälmann-Str.46 • 18337 Marlow • Tel. (038221) 400-0 • Fax 400-40		Maßstab: 1 : 50 Blatt-Nr:	
Bauvorhaben: Scan Haus Typ 998		Datum: 21.06.2000	
Bauherr:		Bearbeiter: H. Haase	

Bungalow 998

Wohn- u. Nutzfläche
nach II.BV 106,55 qm
Netto Grundfläche 106,55 qm

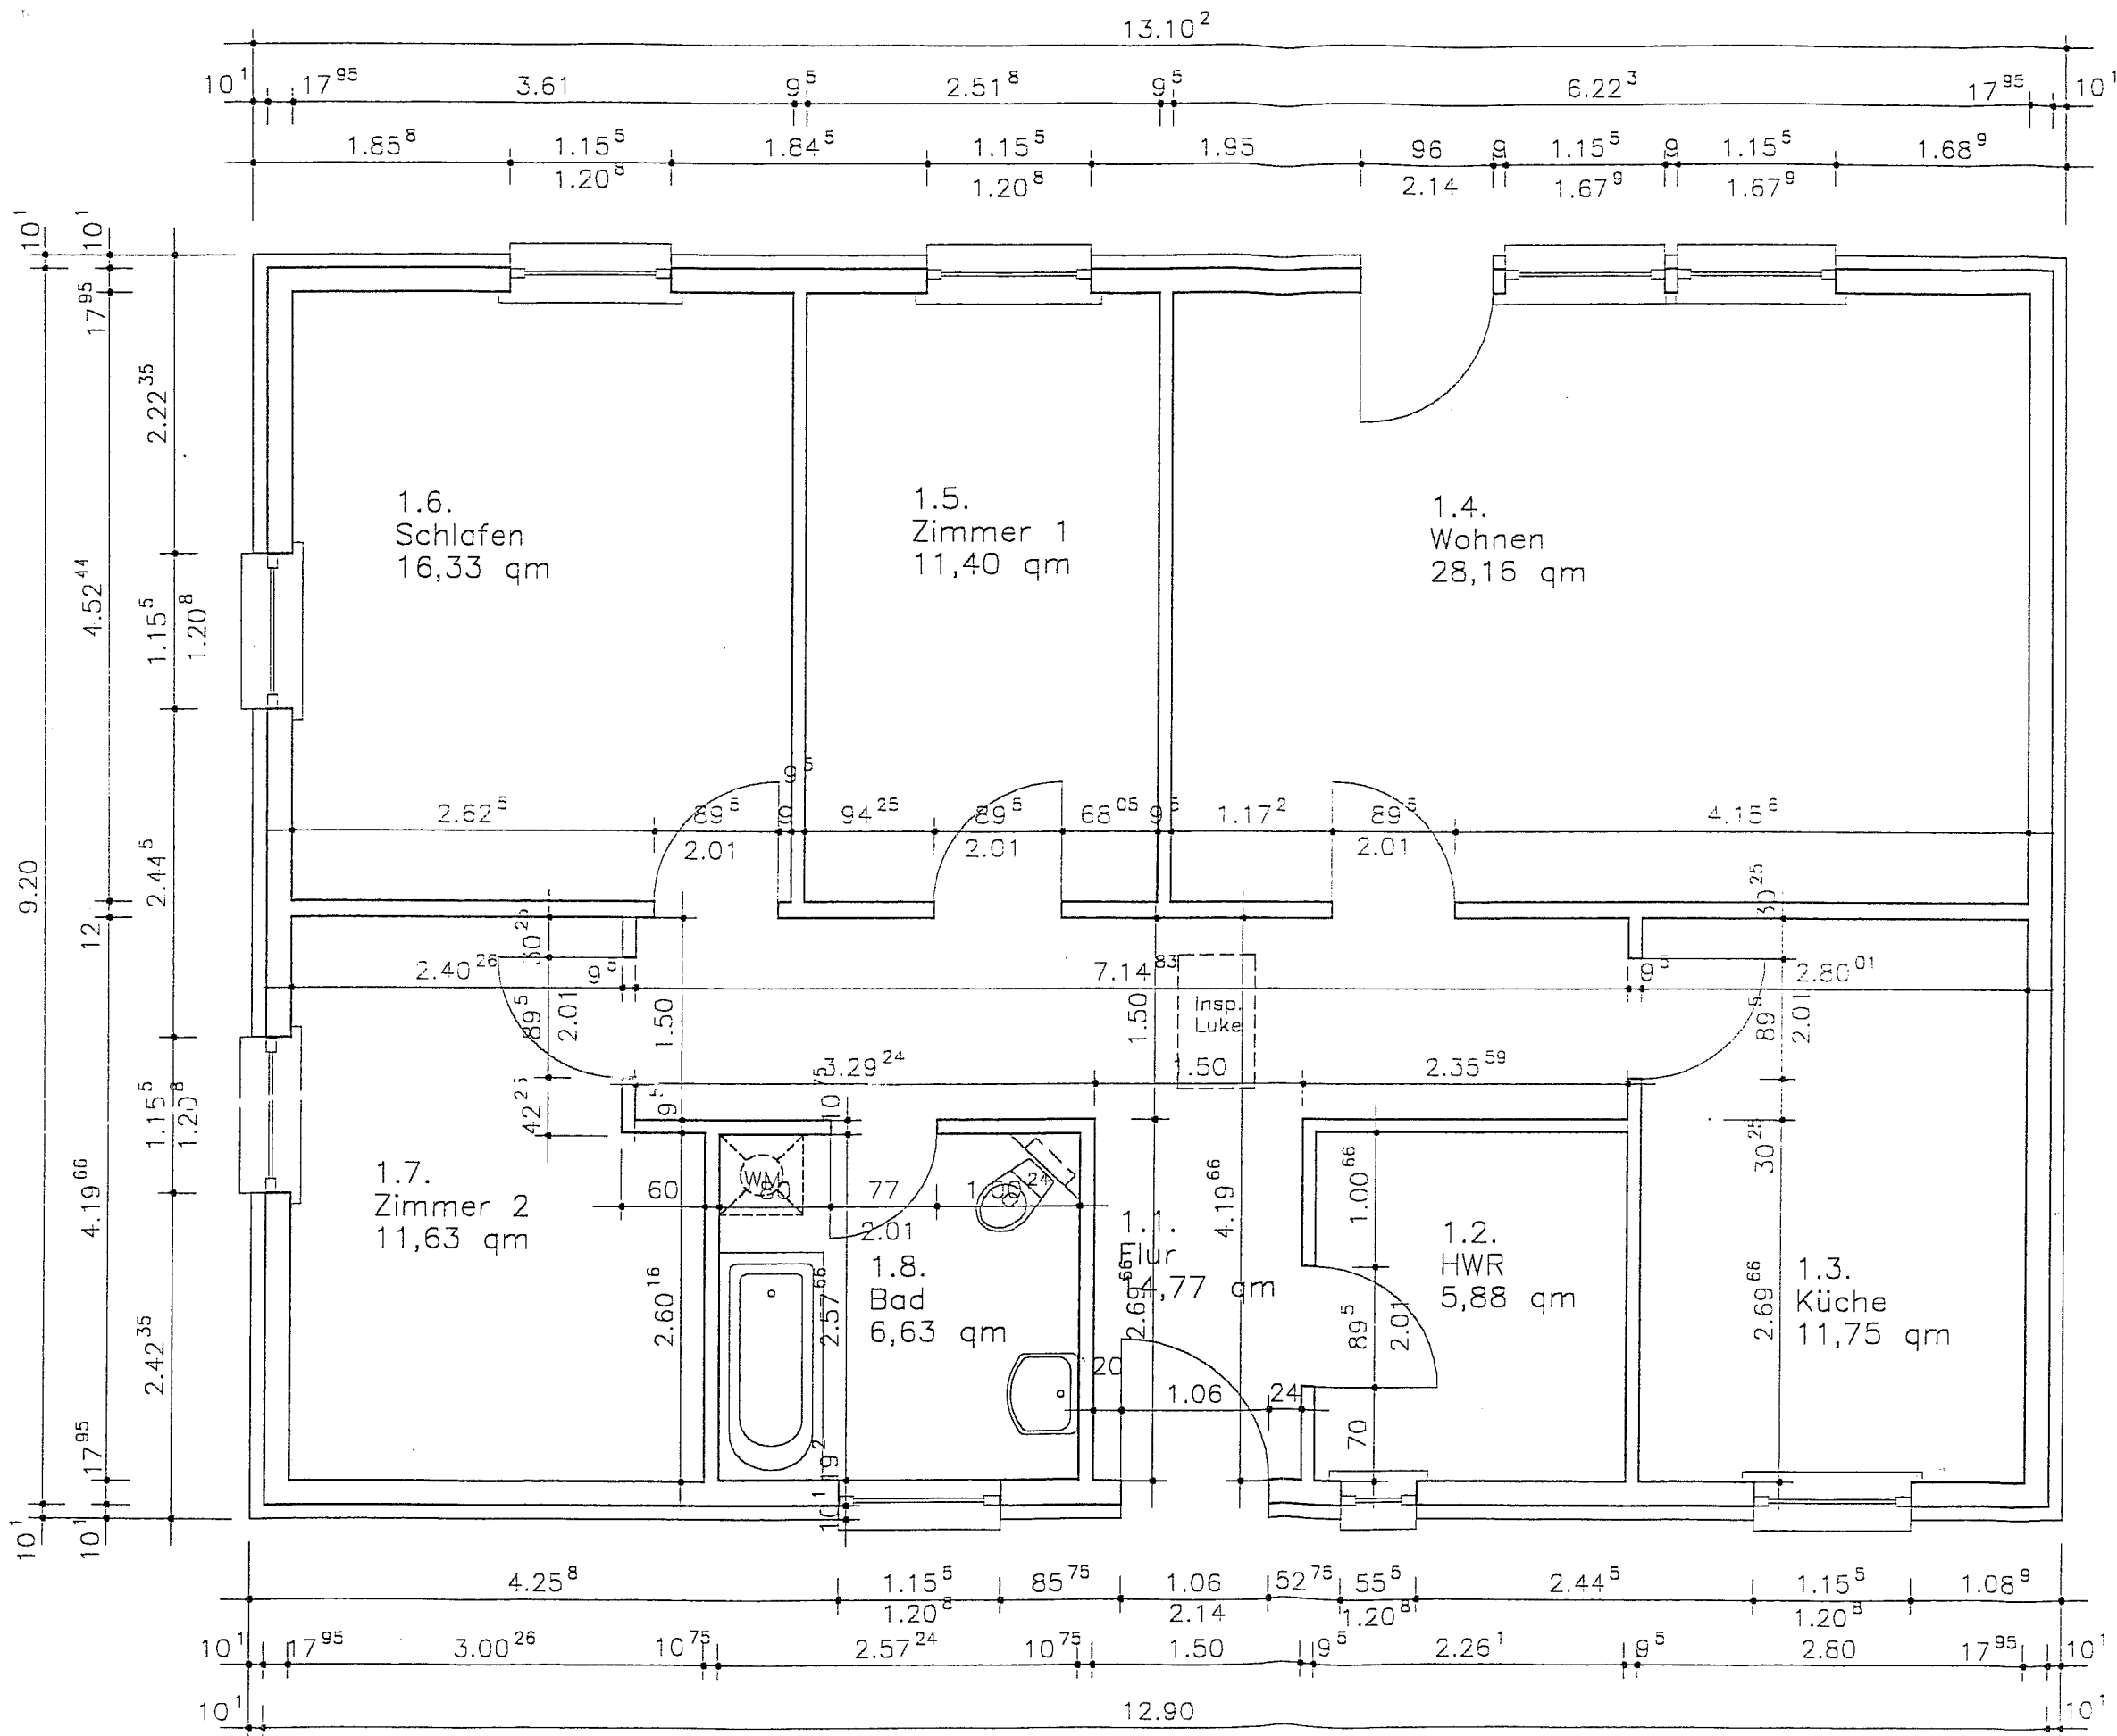

Die Bezugshöhen zum Gelände sind örtlich zwischen der bauausführenden Firma, sowie dem Bauherrn abzustimmen.

Diese Zeichnung ist urheberrechtlich geschützt. Vervielfältigung ist nur mit Genehmigung des Urhebers erlaubt.

SCAN HAUS Marlow

Ernst - Thälmann-Str.46 • 18337 Marlow • Tel. (038221) 400-0 • Fax 400-40

Bauvorhaben: Scan Haus Typ Bungalow 998

Bauherr:

Bezeichnung: Grundriß Erdgeschoß

Beurteiler: H. Haase Datum: 21.06.2000 Maßstab: 1 : 50 Blatt-Nr: