


Wd/BA3-0030/04

DIESE ZEICHNUNG IST EIN BESTANDTEIL DER BESCHREIBUNG DES ORTS-AMTES WALDDÖRFER VOM 29.04.04
NACH § 4 Nr. 2 (WOHNUNGSEIGENTUM) § 12 Abs. 2 Nr. 2 (DAUERWOHNRECHT) DES WOHNUNGSRECHTSGESETZES IN DER GÜLTIGEN FAS. FÜR

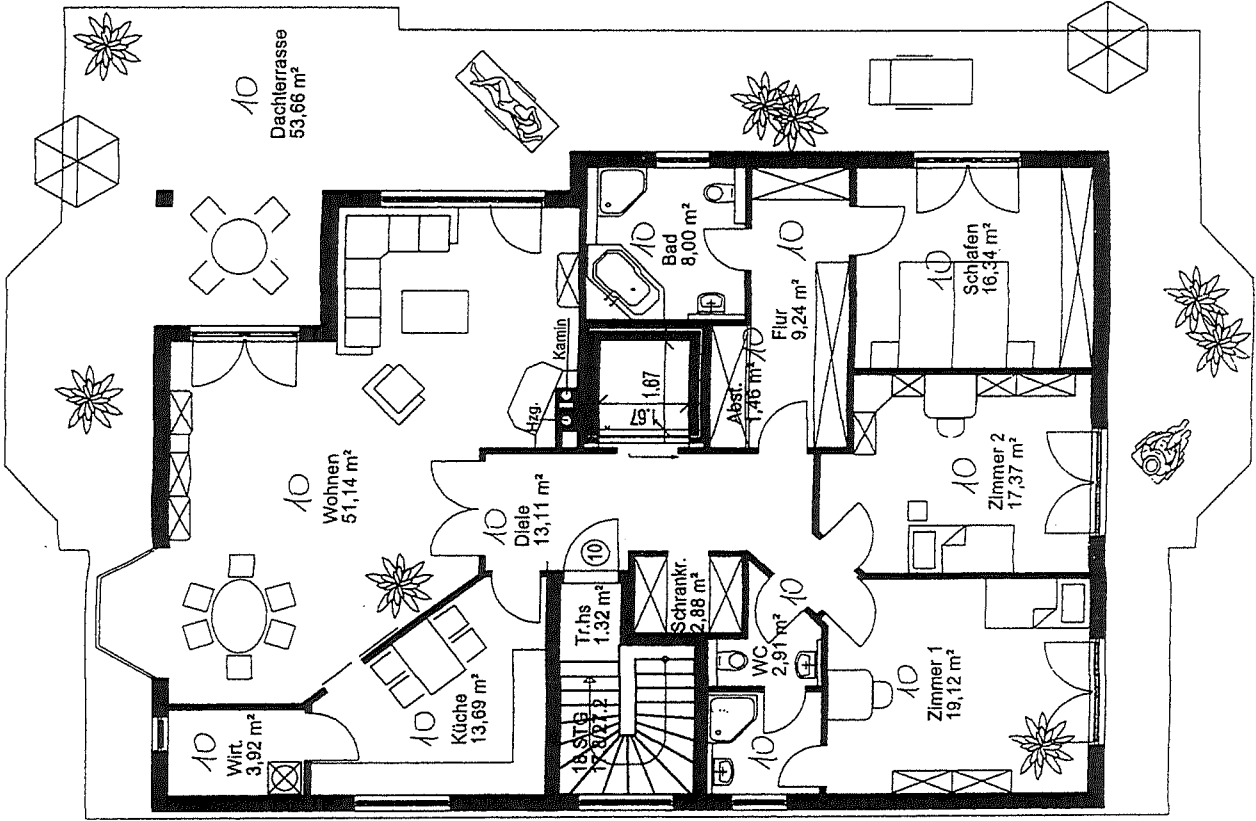

ABGESCHLOSSENHEIT

Dipl.-Ing. Heinrich Meier

Architekt VFA

Forentdelling 13, 22169 Hamburg - Tel. 040 / 64 08 01-06

Bonnerstr. Haus 0
in: Bredenbekstr. 51, 22397 Hamburg

STAFFELGESCHOSS

Maßstab: 1:100 - Gesamt
Datum: 10.10.03 OK

(Blasse, Plan ist unberechtiglich beschl.)

HMM