


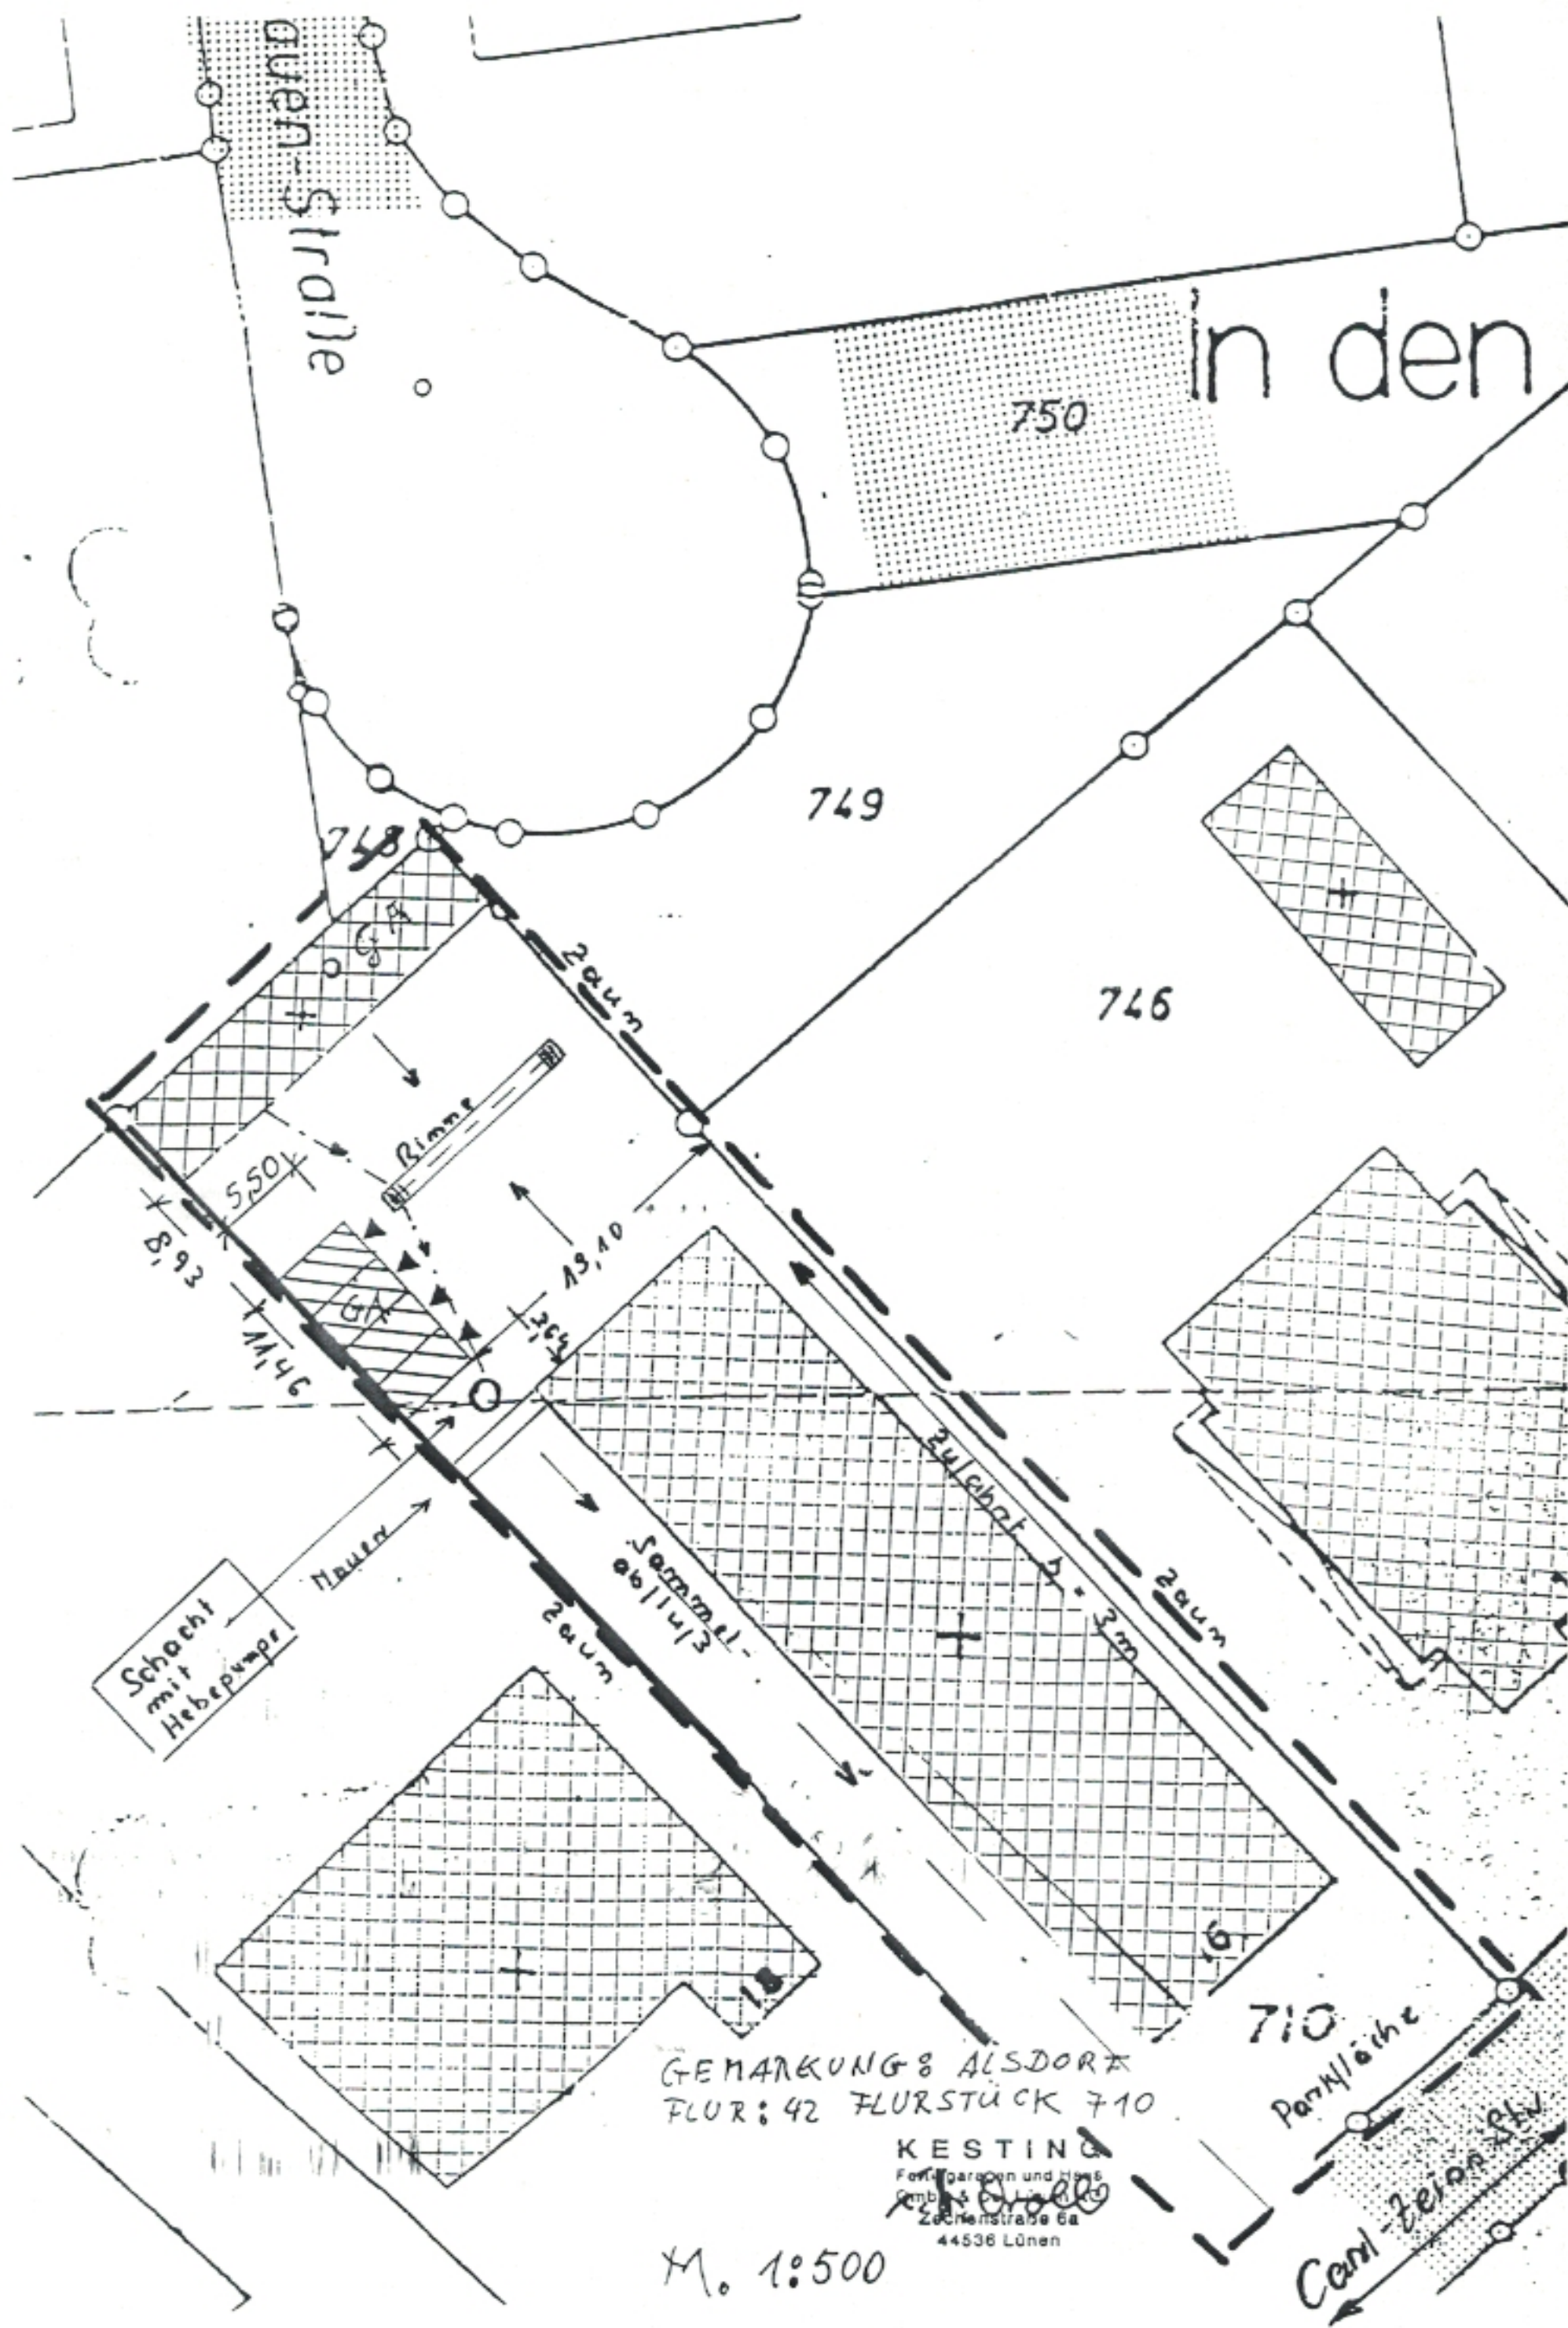

aven-straße

In den

750

749

746

Schocht
mit
Hebepumpe

GEMARKUNG ALSDORFF
FLUR: 42 FLURSTÜCK 710

KESTING
Fertiggarben und Hesse
GmbH & Co. KG
Zechenstraße 6a
44536 Lünen

M. 1:500

710

Parkfläche

Carl-Zeiss-Str.