




Hier will
ich leben.

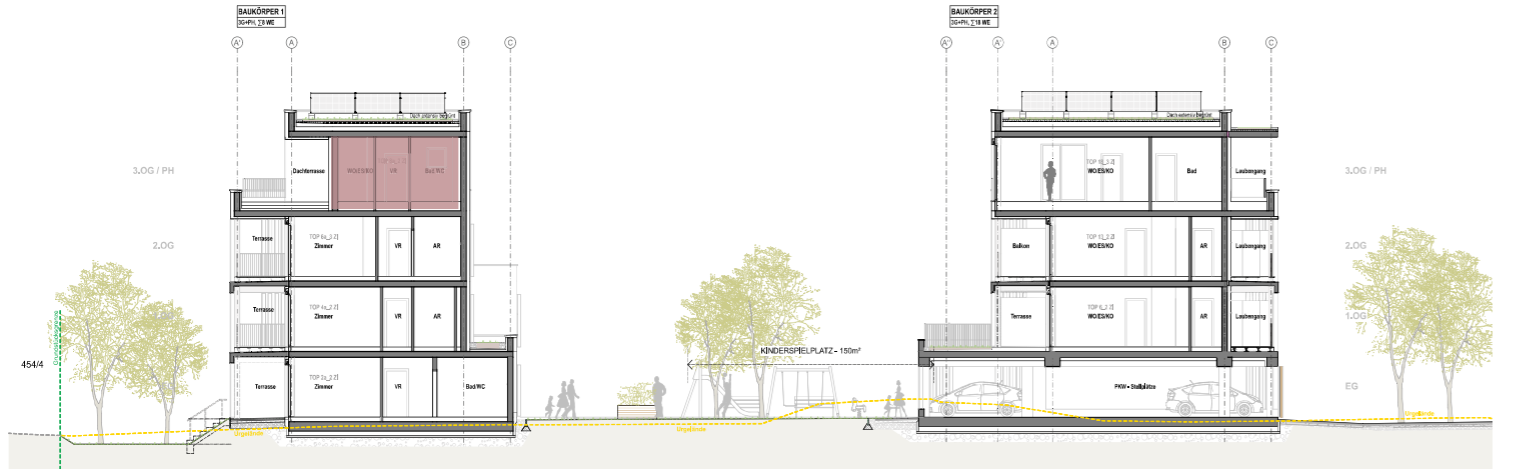

BERATUNG & EXKLUSIVER HONORARFREIER VERKAUF


wohnraumwerk

Berit Senger MA, MBA
verkauf@wohnraumwerk.at
+43 664 9207379

PROJEKTENTWICKLUNG & VERTRIEB

wohnraumwerk
Bauträger & Projektentwicklungs GmbH
Marschallgasse 17 | 8020 Graz

Änderungen & Abweichung gegenüber den publizierten Angaben bleiben ausdrücklich vorbehalten. Leistungsumfang gemäß Bau- und Ausstattungsbeschreibung. Bauliche Änderungen vorbehalten. Statische, konstruktive, haustechnische und bauphysikalische Details sind nicht Planinhalt. Dargestellte Möbel und Einrichtungsgegenstände sowie Bepflanzungen haben symbolhaften Charakter. Raum- und Wohnungsgrößen können sich im Rahmen der Detailplanung ändern. Maß- und Flächentoleranz $\pm 3\%$.

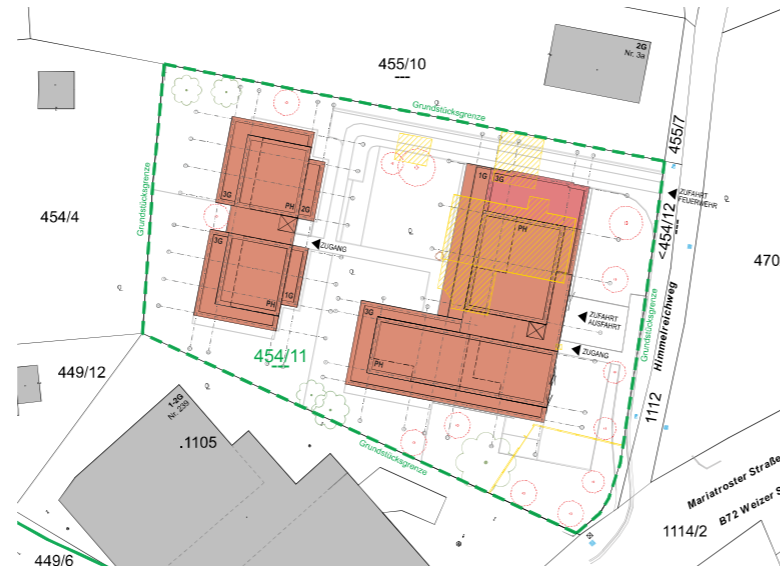

LAGEPLAN | 1_2000



wohn
raum
werk

WOHNEN IM GRÜNEN HERZEN VON MARIATROST


HIMMELREICHWEG

1A-1B | 8044 GRAZ MARIATROST


P 2 Zimmer ENTHAUS- WOHNUNG wohnung_07

GESCHOSS	OG3
ZIMMER	2
WOHNNUTZFLÄCHE	47,38m ²
DACHGARTEN	00,00m ²
DACHTERRASSE	35,62m ²
KELLER	ca. 5,55m ²
PKW-STELLPLATZ PD	P07
RAUMHÖHE 3. OBERGESCHOSS	2,80m



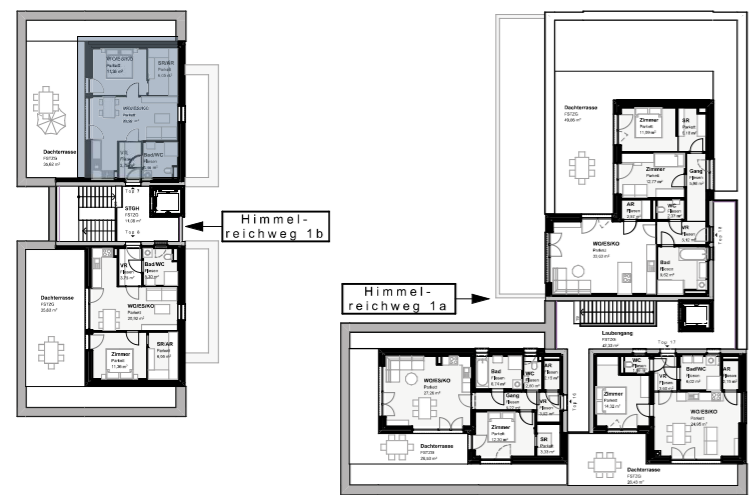

3. OBERGESCHOSS | 1_100

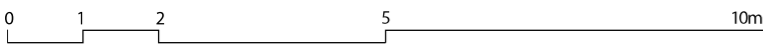

Hier will
ich leben.

