


Erdgeschoss

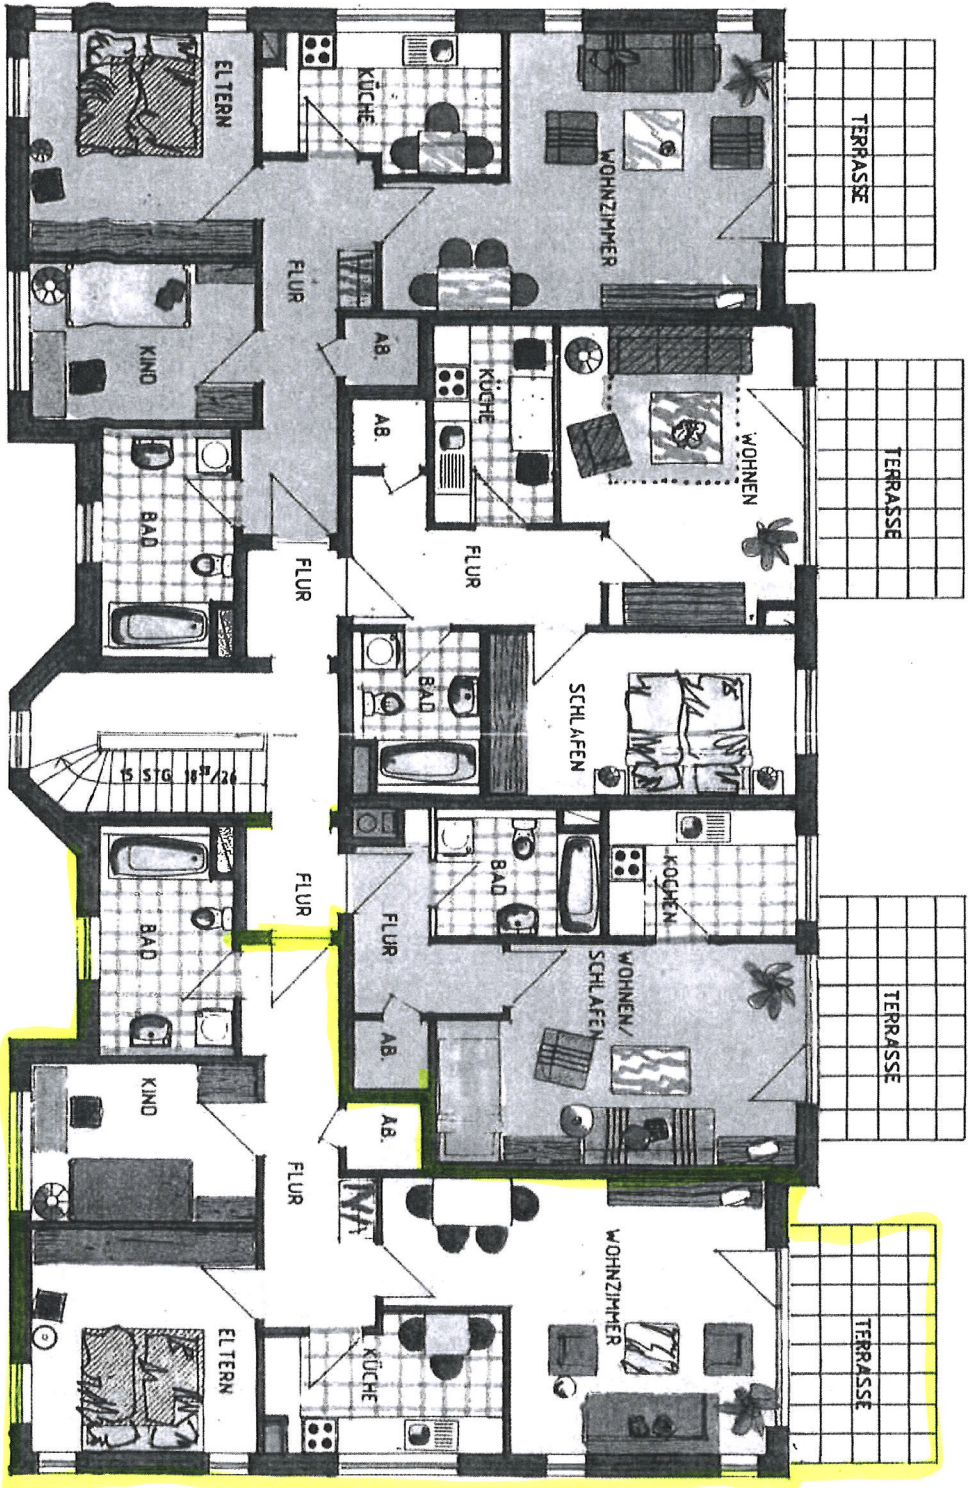

Erdgeschoss Haus 14 und 15		3-RWE	2-RWE	1-RWE
Wohnungs-Nr.	1, 4	2	3	
Wohnung	24,13	17,90	18,40	
Schlafen	13,72	13,75		
Kind	9,61			
Küche	8,33	6,35	6,49	
Bad/WC	8,41	4,86	5,12	
Flur	9,58	7,62	4,99	
Abstellraum	1,18	1,39	1,39	
Terrasse	10,00	10,00	10,00	
Gesamtwohnfläche*	77,26	54,37	38,89	
*Schüden + RWE				
**Terrasse nur 7/4 in der Wohnflächenberechnung				
Wohnraum-Angaben in m ²				

Lage der Wohnungen
 Wohnung 1 EG links
 Wohnung 2 EG Mitte links
 Wohnung 3 EG Mitte rechts
 Wohnung 4 EG rechts