


Raum	m <sup>2</sup>
Abst.	2,87
Bad	7,21
Büro	9,74
Dachterrasse	11,45
Flur	8,98
Kind	12,52
Schlafen	16,78
WC	3,40
Wohnen	37,62
Gesamt:	110,58 m <sup>2</sup>

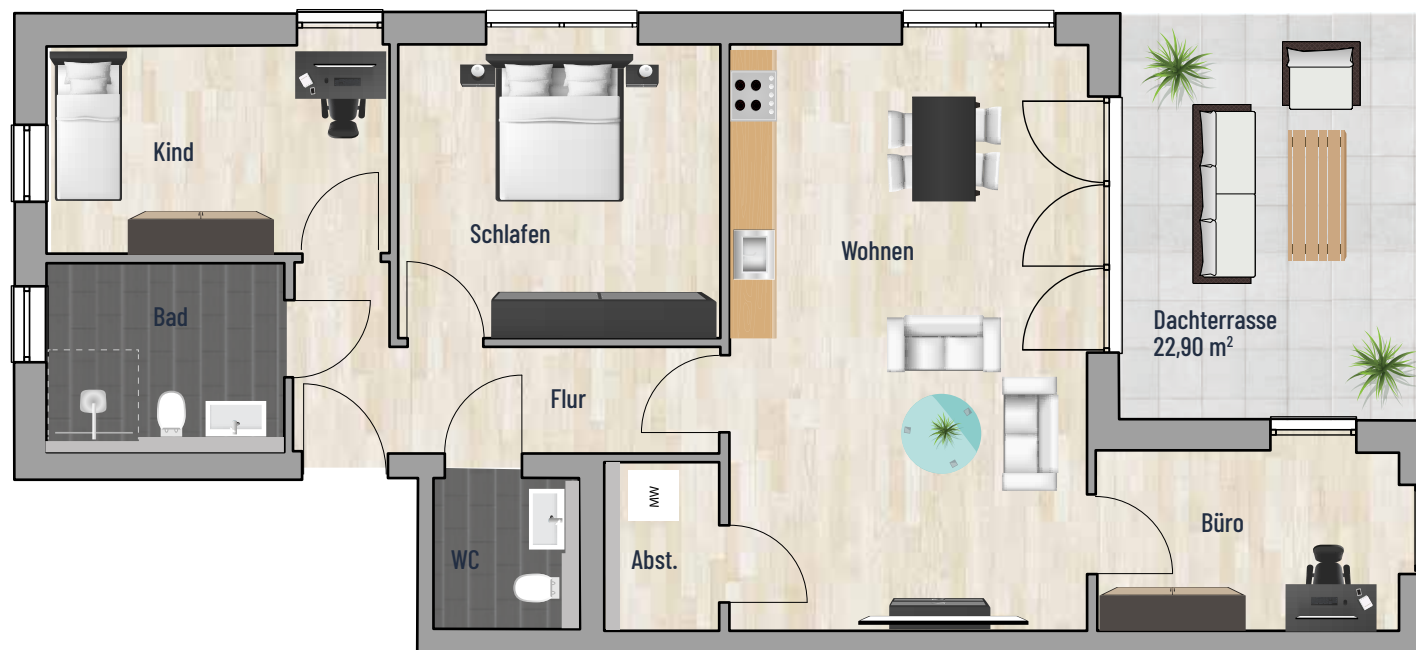

Bei den Maßen handelt es sich um ca. Maßangaben. Die Möbel, Küchen und Sanitäröbjekte sind ausschließlich Beispiele und nicht rechtsverbindlich.