
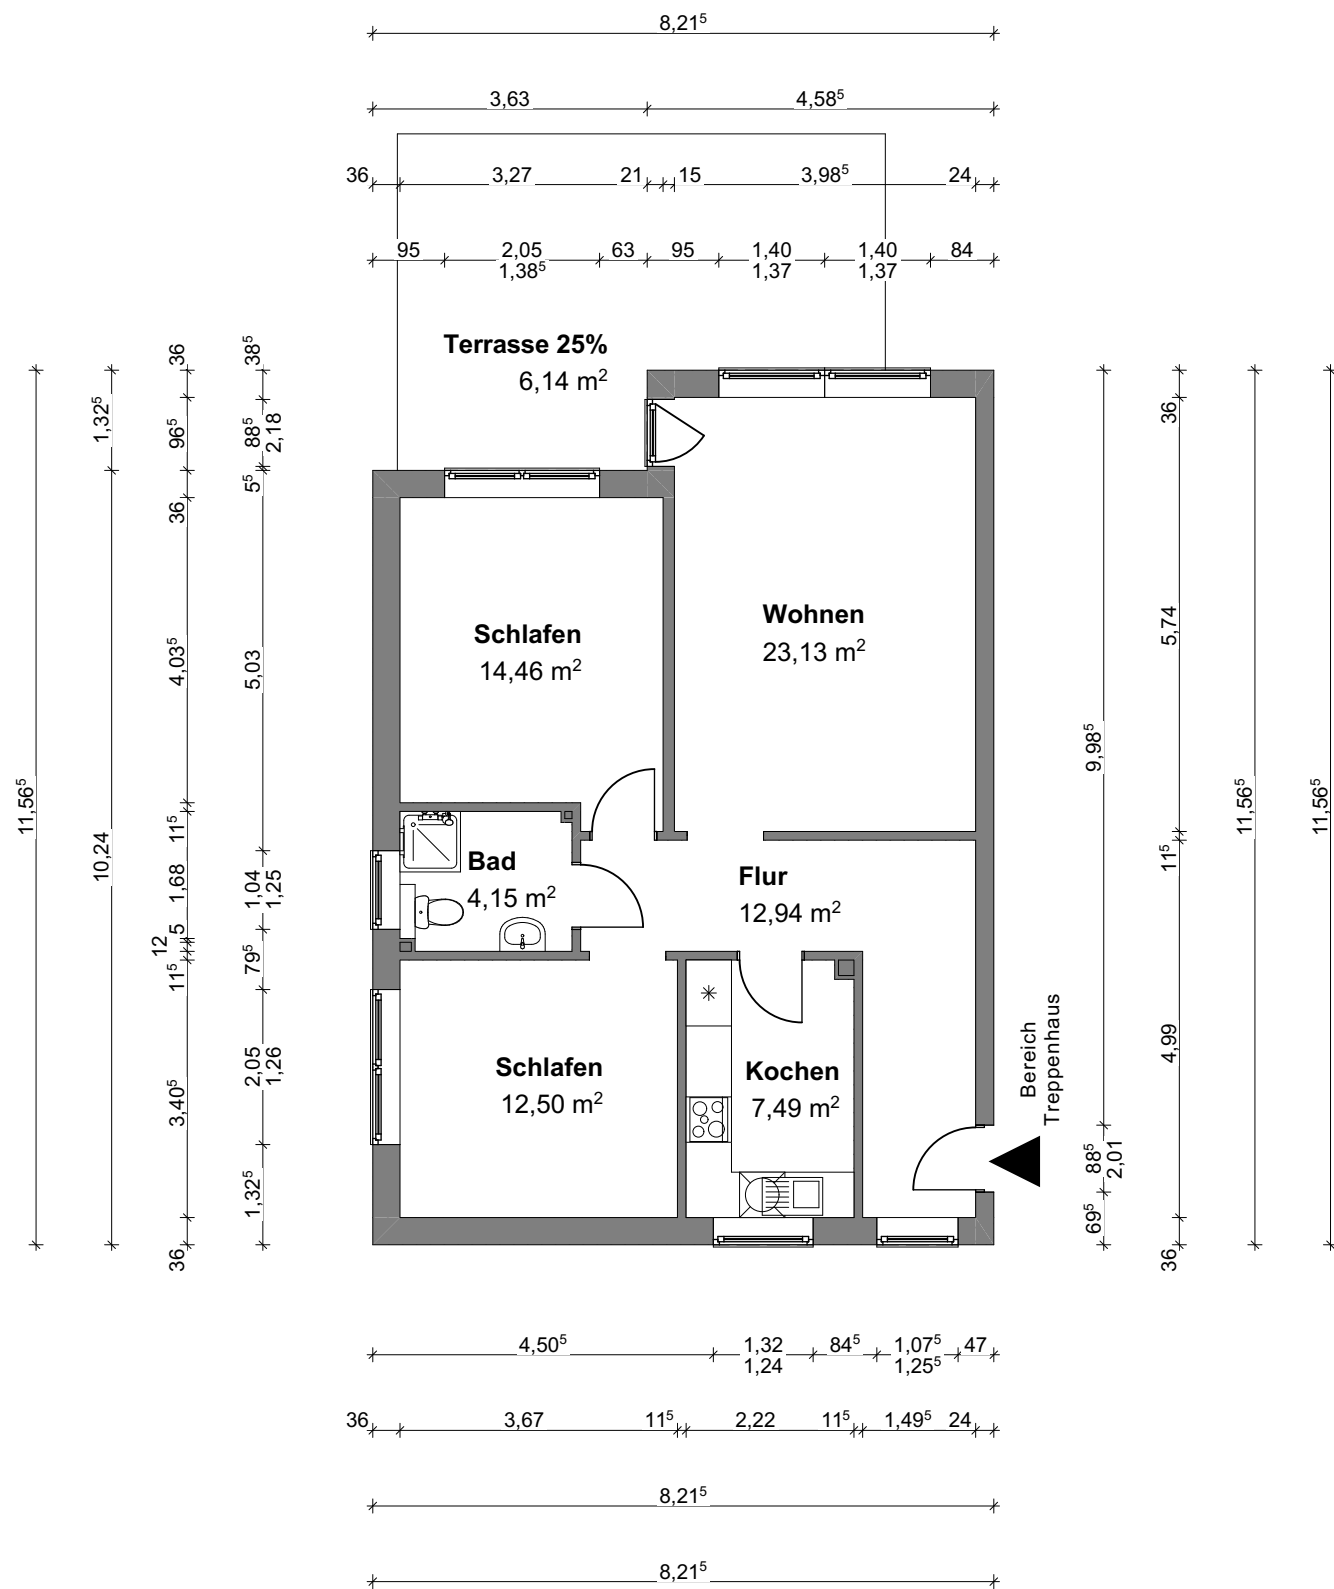


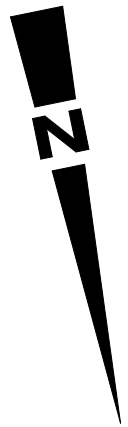

BESTAND			
LüneZeichner			
 www.Luenezeichner.de Tel. 01522/1076506 Luenezeichner@gmail.com Eichkamp 13A, 21407 Deutsch Evern			
BAUORT:	Einliegerwohnung Weberade 1, 21031 Hamburg		
BAUVORHABEN:	Aufnahme Bestand Einliegerwohnung Weberade 1, 21031 Hamburg		
DARSTELLUNG:	GRUNDRISS		
Maßstab	1:100	Planersteller LüZe	Plan-Nr.: GR
Auftragsnummer:	35-25	05.05.2025	