




STOCKWERK 1

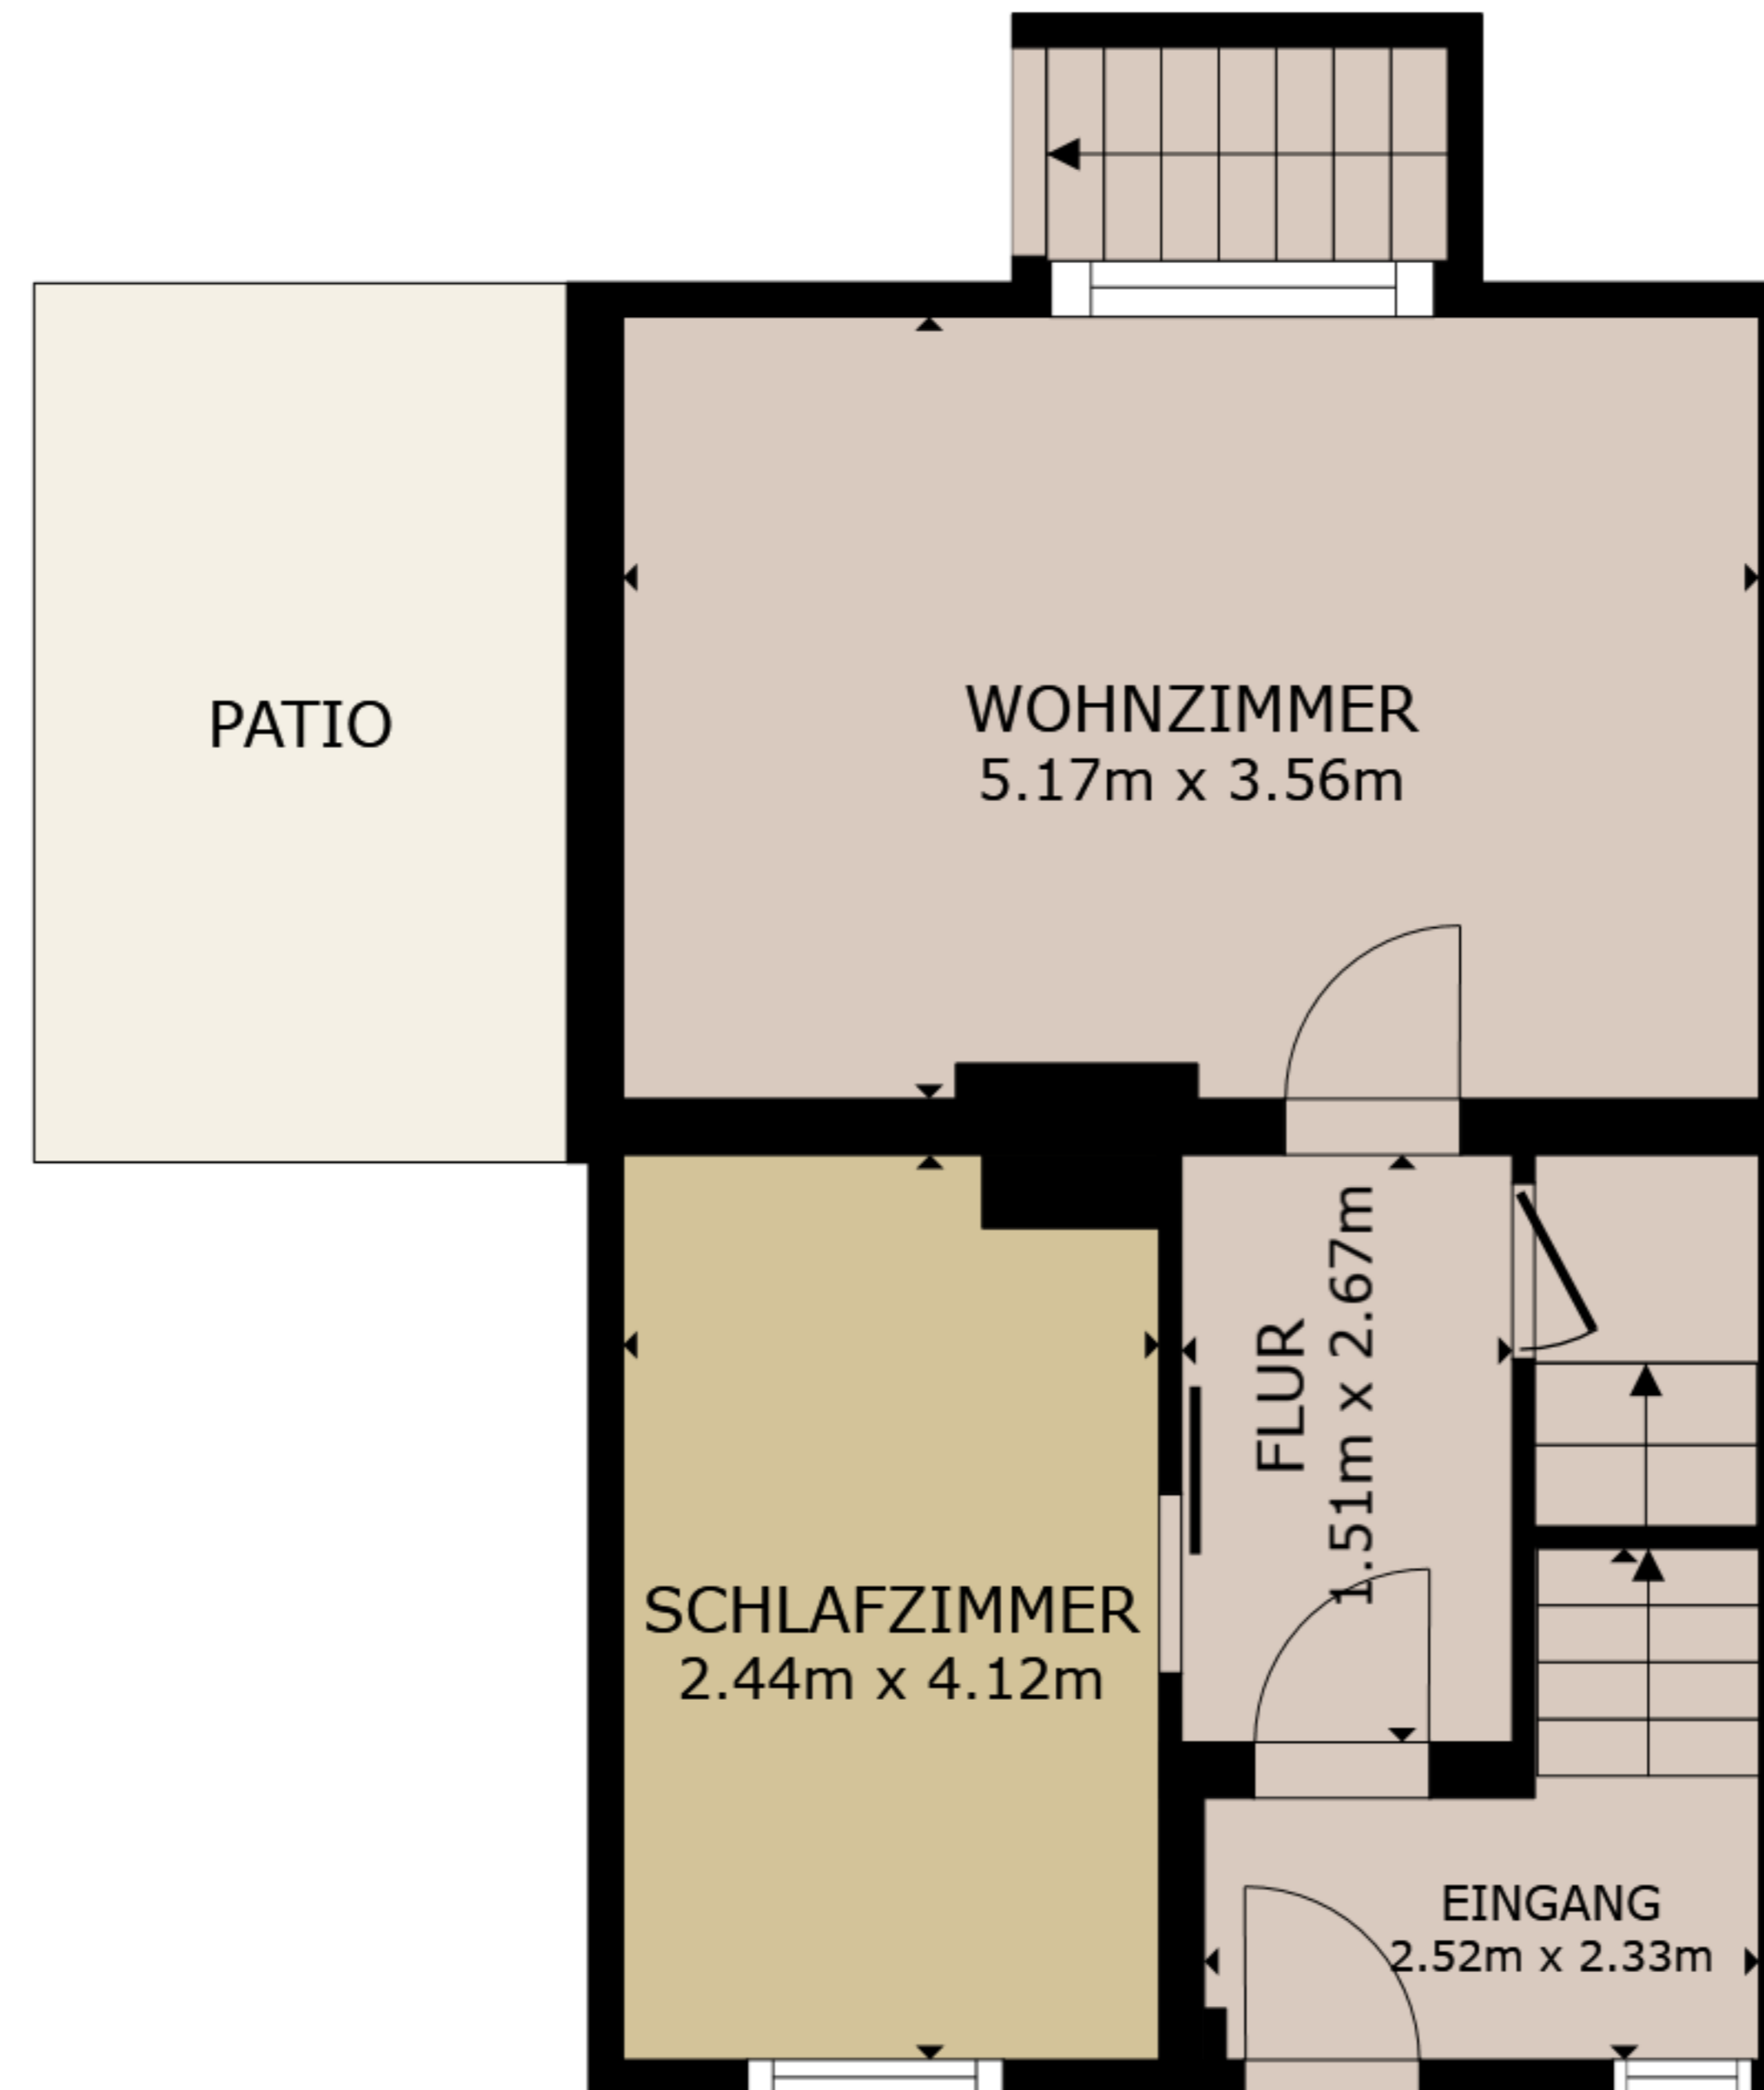

STOCKWERK 2

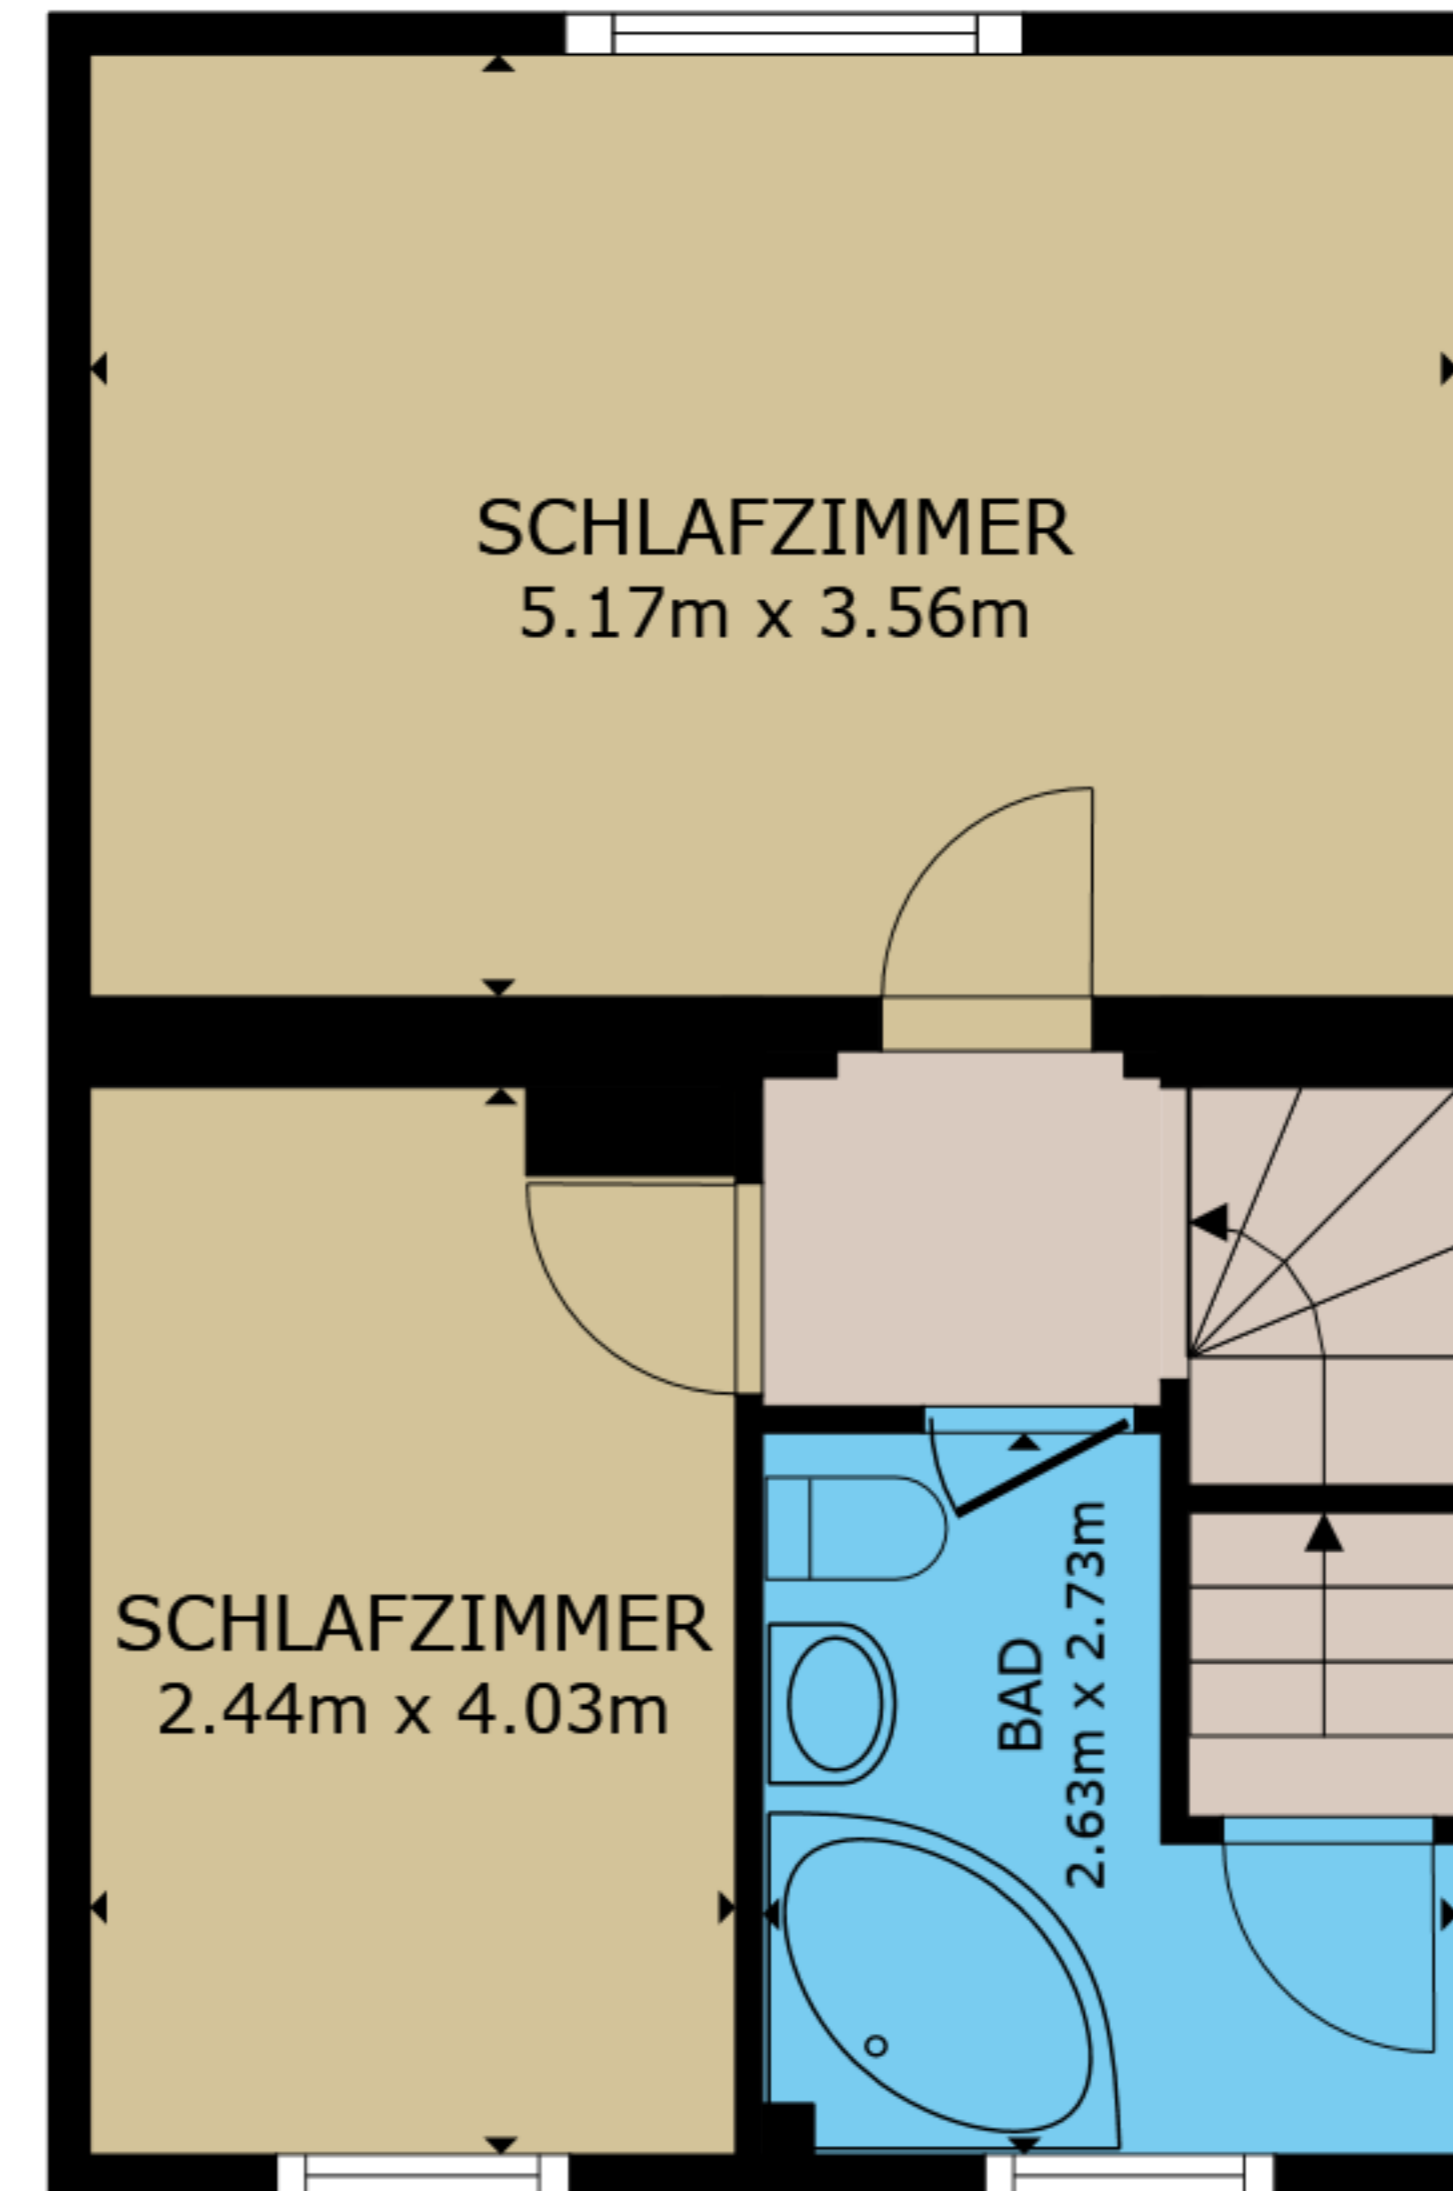

STOCKWERK 3

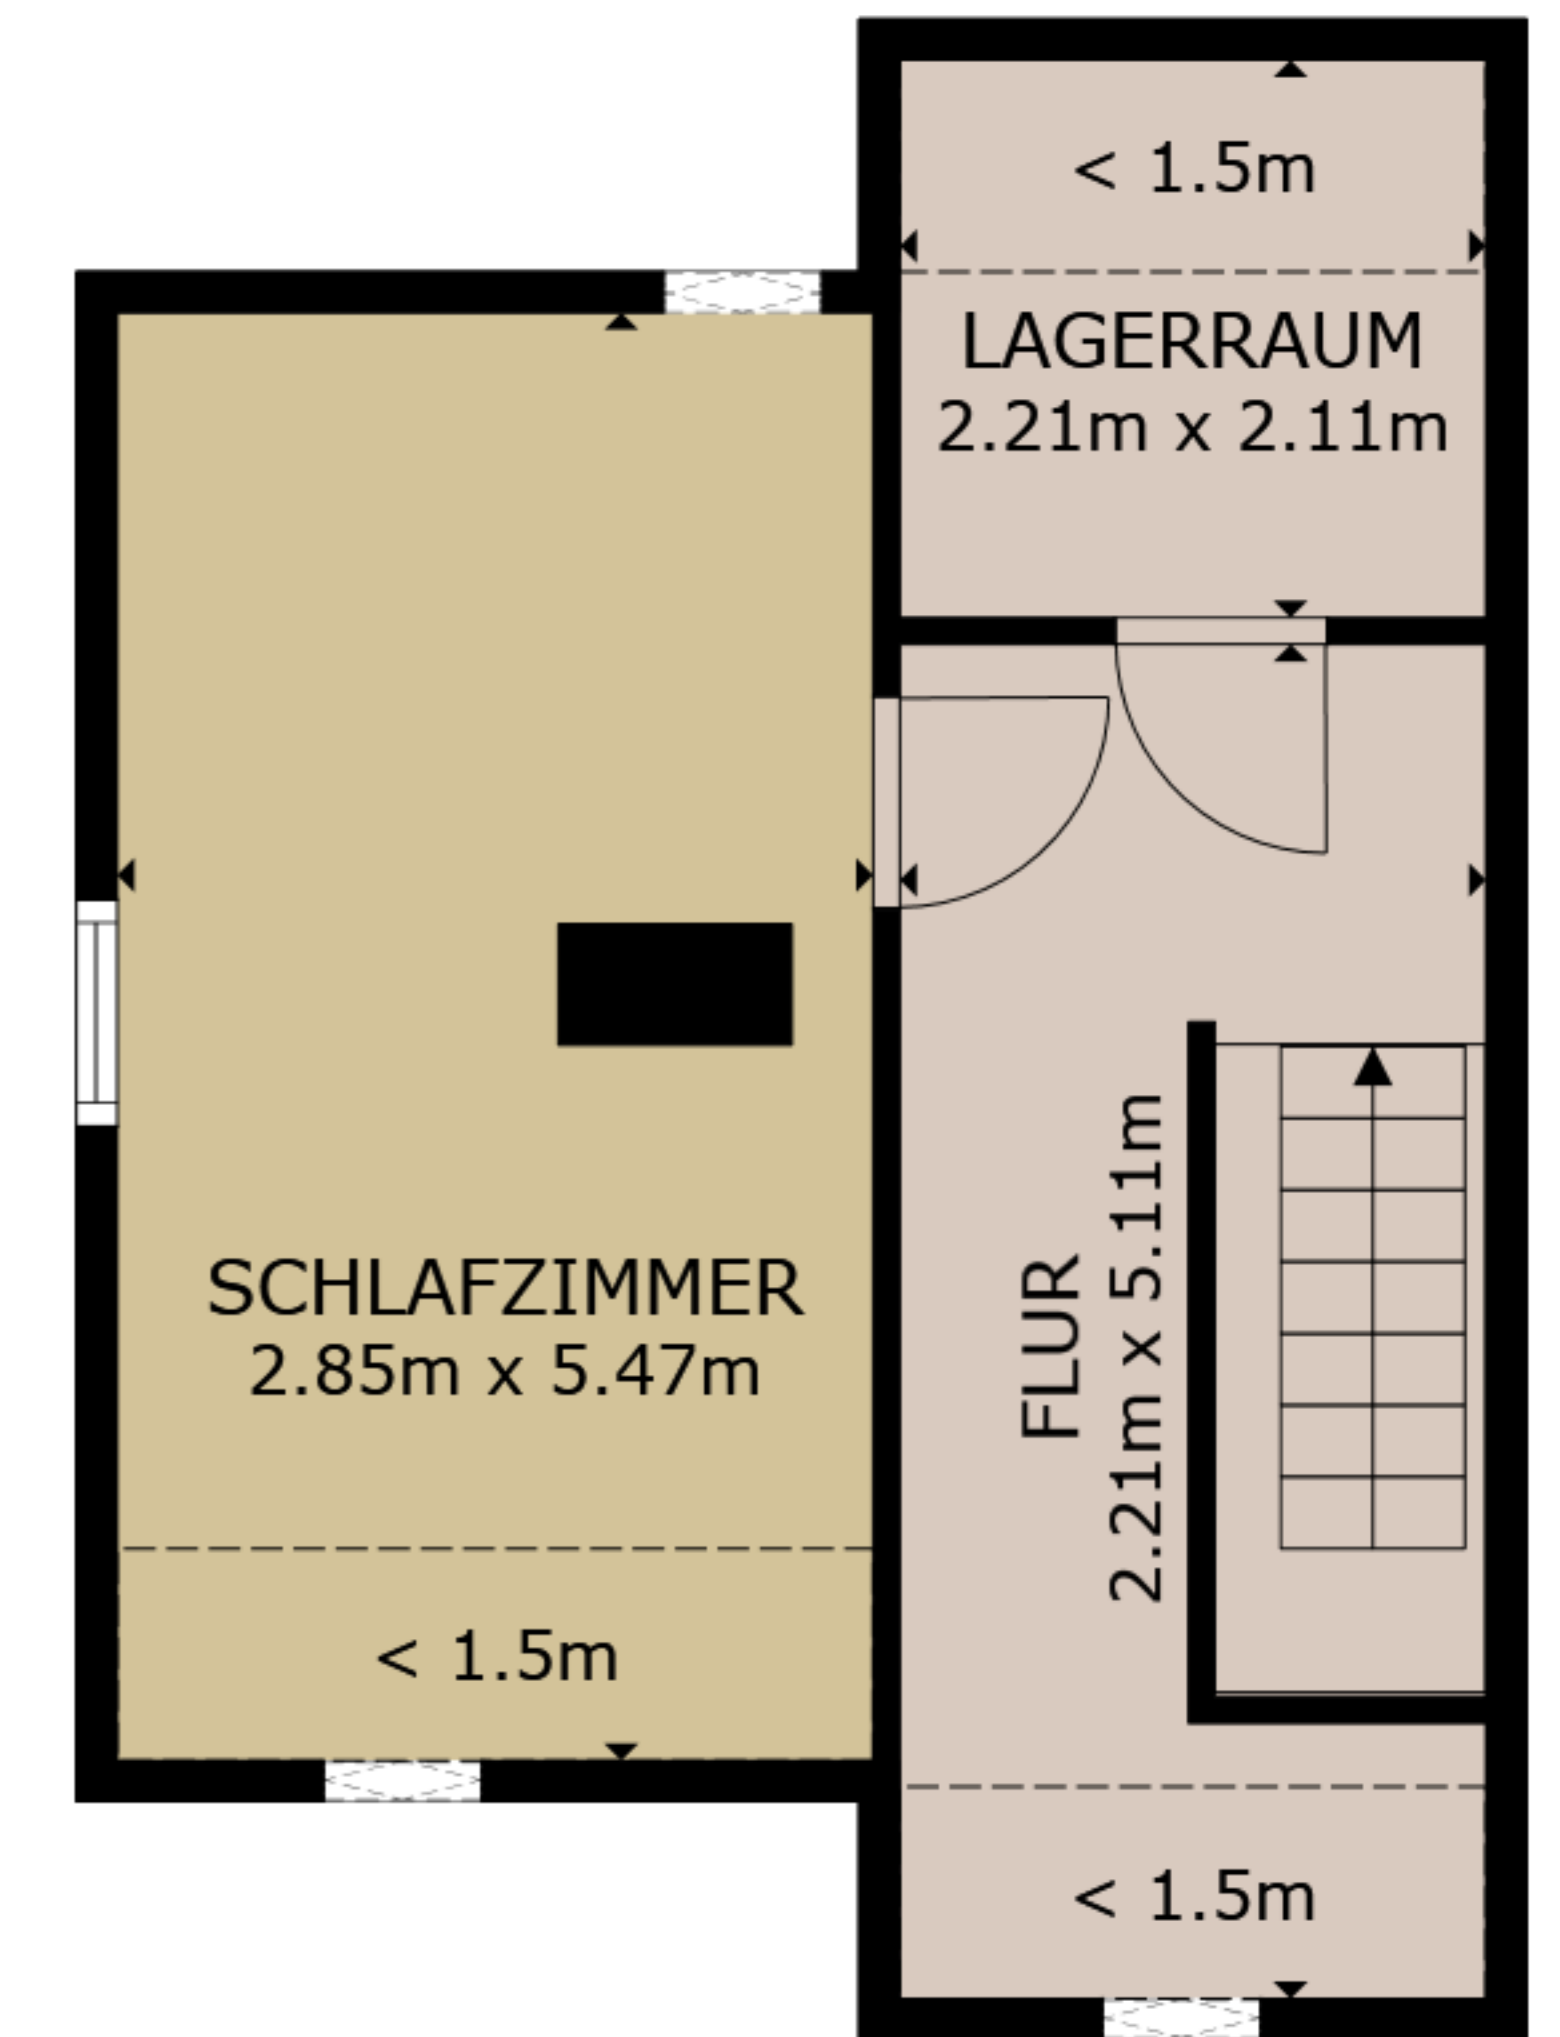

STOCKWERK 4

BRUTTOINNENRAUM  
 STOCKWERK 1 43.4 m<sup>2</sup> STOCKWERK 2 43.2 m<sup>2</sup> STOCKWERK 3 40.9 m<sup>2</sup> STOCKWERK 4 26.5 m<sup>2</sup>  
 AUSGELASSENE FLÄCHE : PATIO 9.7 m<sup>2</sup> REDUZIERTER KOPFFREIHEIT 5.8 m<sup>2</sup>  
 INSGESAMT : 154.1 m<sup>2</sup>  
 ANGABEN OHNE GEWÄHR