


WIEDERAUFBAU DES WOHN-U GESCHÄFTSHAUSES ELSÄSSERSTR N° IN OBERHAUSEN/RHLD, BAUHERR FRAU CLÄRE BECKERHOFF

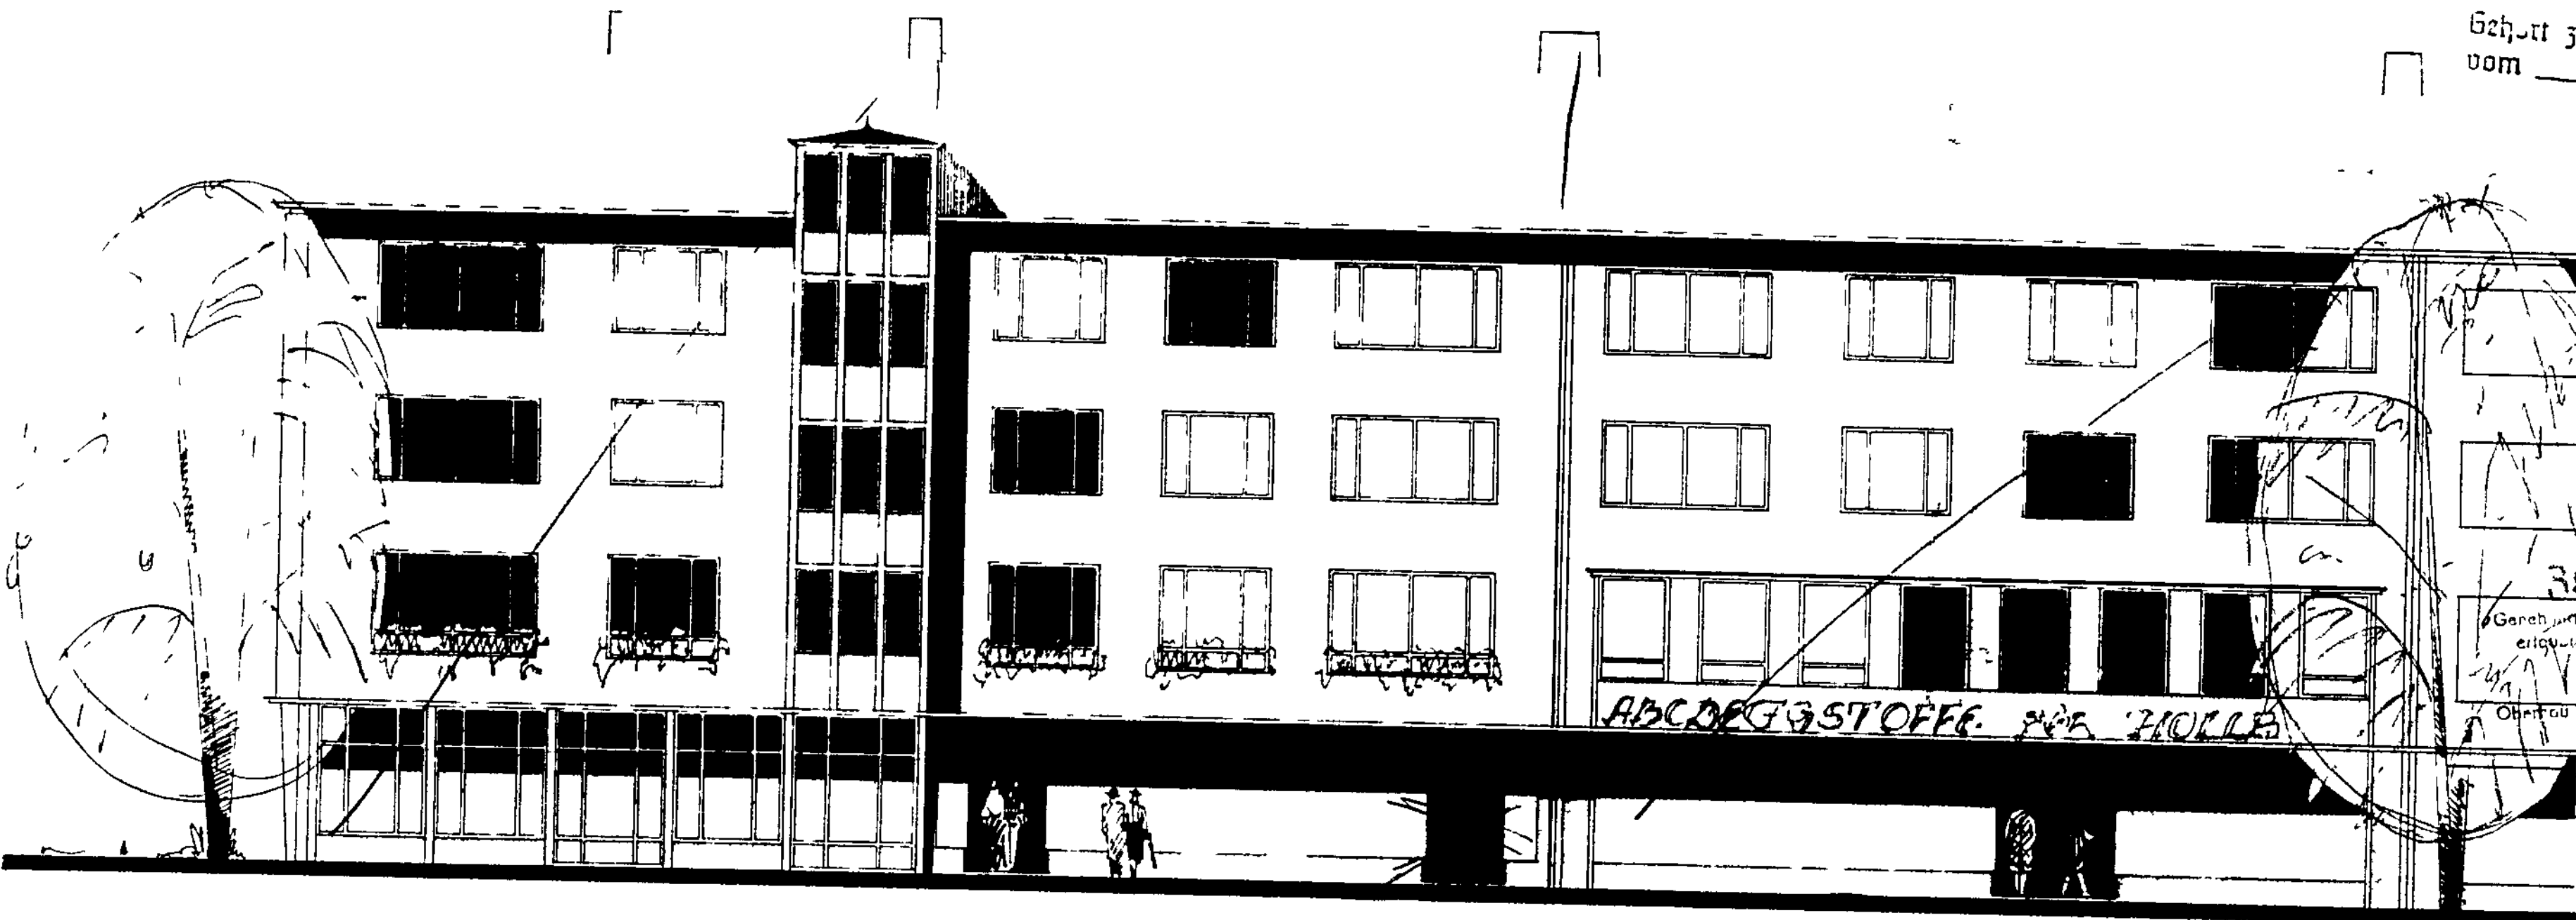

ANSICHT VON DER ELSASSERSTR

M 1:100

Gehört zum Gültens
vom 9.2.55 19

Bauaufsichtsamts
geprüf
Oberhausen, 9. FEB 1955
Bauaufsichtsamts

Franklin

Zu den Akten

Gerech. für die ...
erhalten vom ...

20 SEP 1955

Oberhausen den ...
Der Oberbürgermeister

[Signature]

Vorgelegt am
16. FEB. 1955
Minister für Wiederaufbau
des Landes Nordrhein-Westfalen
Außenstelle Essen

OBERHAUSEN/RHLD, AM 20.10.1954

BAUHERR
Cläre Beckerhoff

ARCHITEKT
WILLY BECKERHOFF
OBERHAUSEN - RHLD.
MARKTSTR. 21