


Gemarkung: Hochdahl

Flur: 43

Flurstück	Fläche		LB-Nr.	Grundbuch		Eigentümer
	ha	a qm		Bd.	Bl.	
138	4	63	886	35	1064	Entwicklungsgesellschaft Hochdahl m.b.H.

LAC

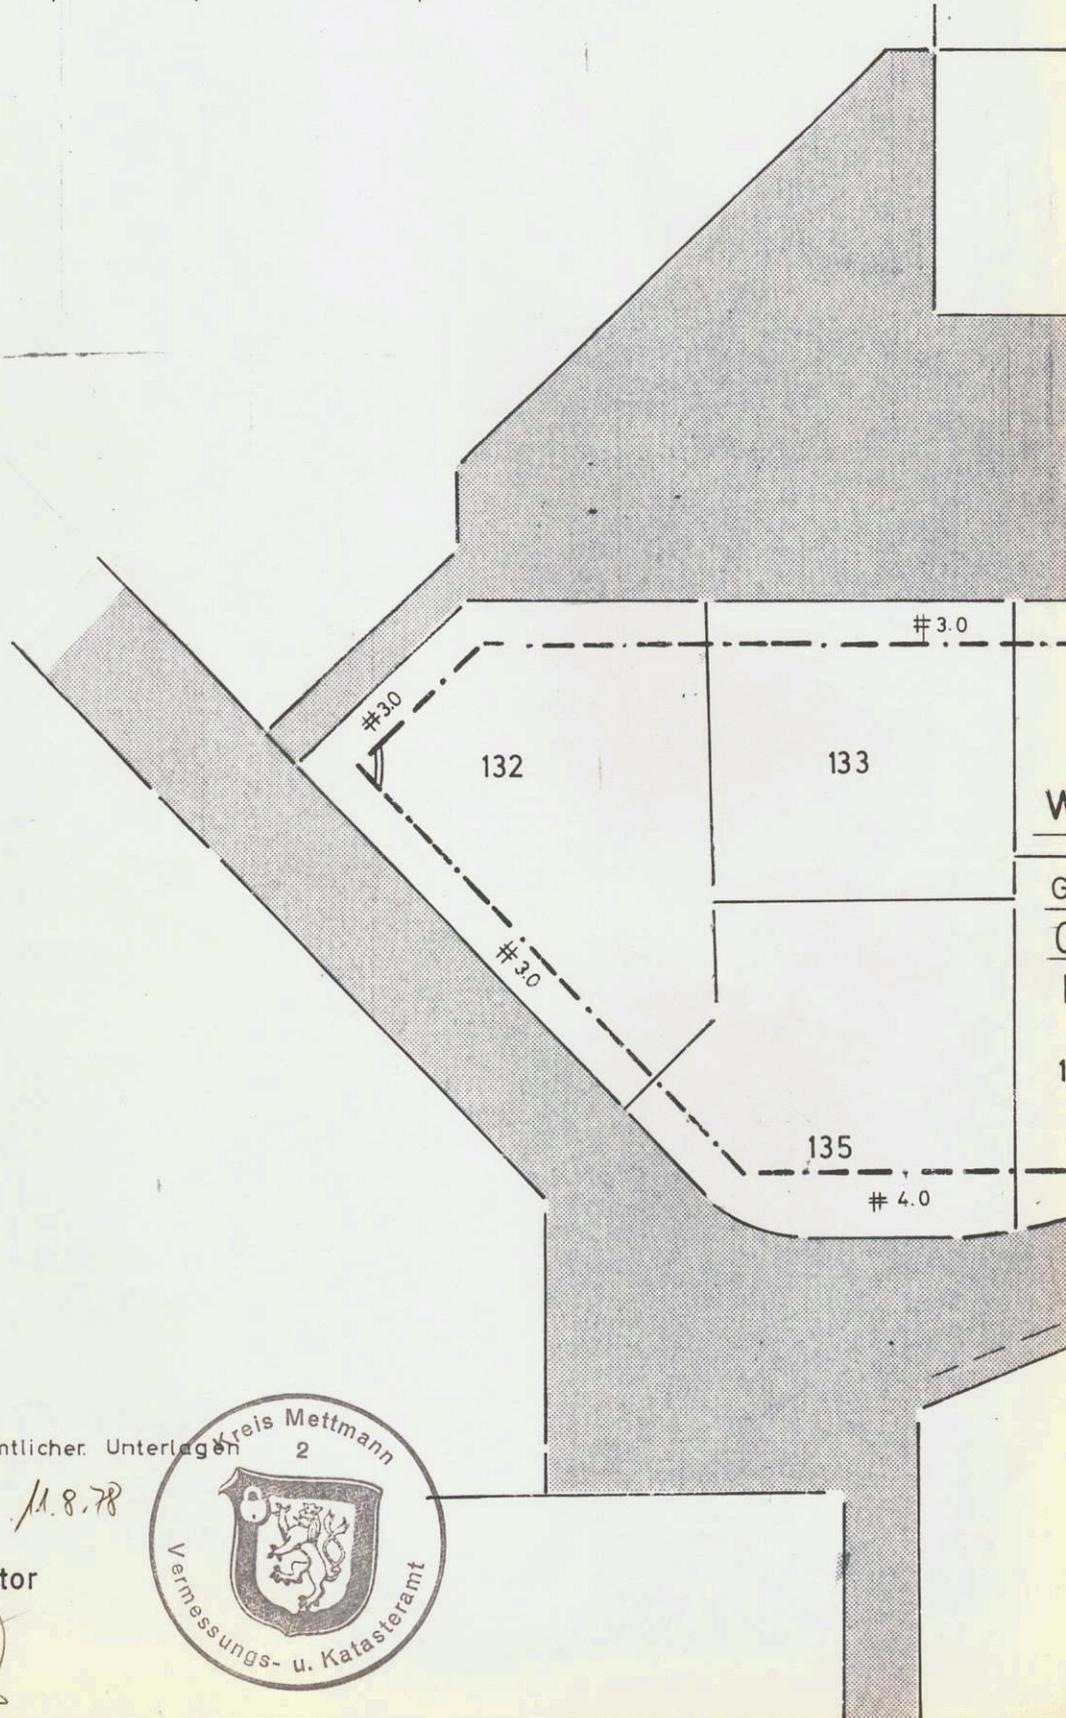

Angefertigt auf Grund amtlicher Unterlagen

Mettmann, den 11.8.78
Kreis Mettmann
Der Oberkreisdirektor
Im Auftrage



EPLAN

Bauvorhaben


Bauherr Ehel. Werner u. Christiane Lowack

Ausweisung im Beb.-Plan Nr.

1: 500

Größe d. Baugrundstücks	qm	vorhandene Bebauung	qm
Straßenlandabtretung	qm	gepl. Neubauten	qm
Freifläche	qm	beanspr. Baufläche	qm
anrechnungsfähige Fläche	qm	zulässige Baufläche	qm

Höhenanschluß : m ü.NN

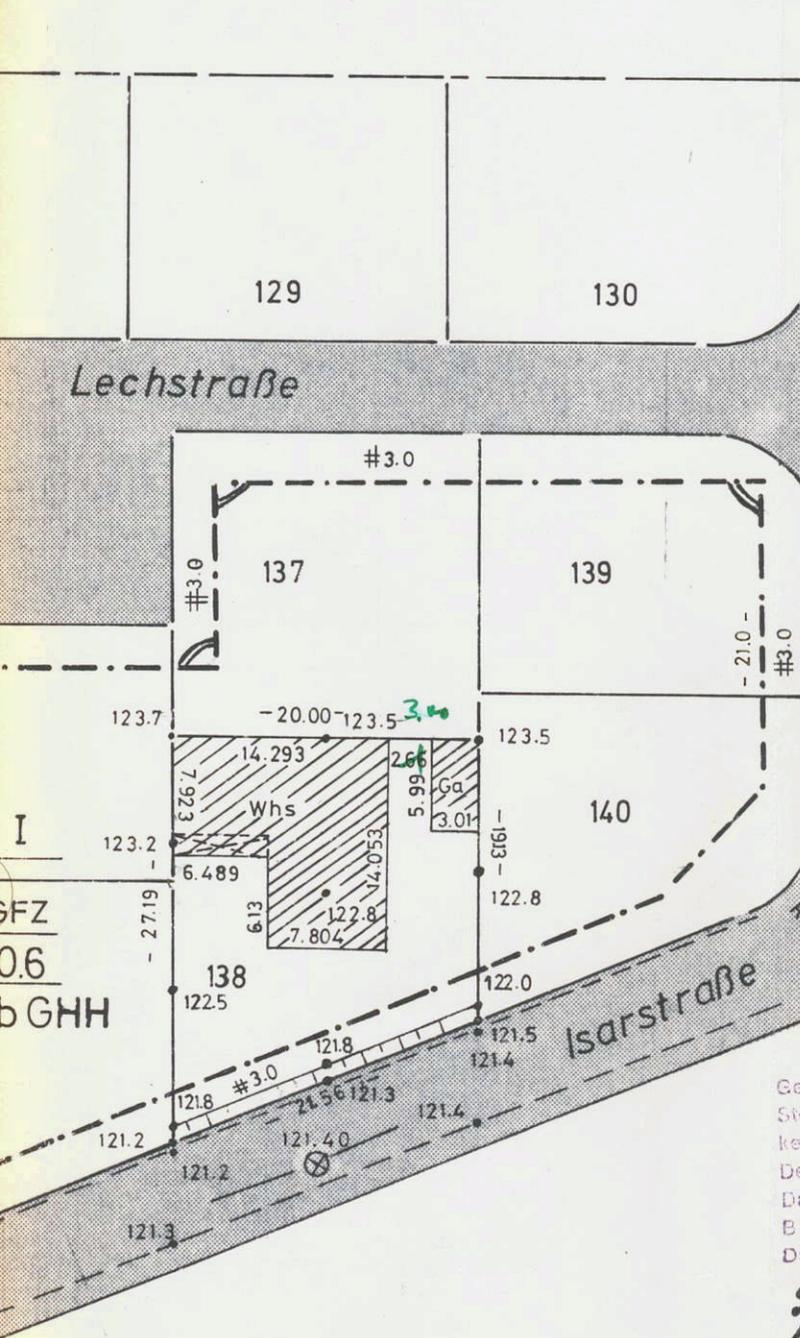

Gehört zur Bau-~~antrags~~-genehmigung
 Nr. 769 / 19 78 vom 5. XII. 78.
 Stadt Erkrath
 Der Stadtdirektor
 - Untere Bauaufsichtsbehörde -
 Erkrath, den 5. XII. 78.
 Im Auftrage
Walz
 Bauingenieur (grad.)

Gepf. auf die städtebauliche Einordnung
 Stellungnahme: - Poliv - negativ -
 keine - folgende - Bedenken:
 Der beauftragte Stadtplaner:
 Datum: 9. 10. 78
 BÜRO KUHN-BOSKAMP-PARTNER
 Düsseldorf, Alt Niederkassel 78, Tel. 51 11 11

gilt für gesamten Bauantrag



zum Baugesuch vom heutigen Tage gehörig

den 13. SEP. 1978

Lowack
 Bauherr

DIETER PACKMOHR
 ARCHITECT
 4307 KETTWIG/RUHR
 AM STAMMENBERG 34 - TEL.

Architekt

Eigentümer

Entwicklungsgesellschaft
Hochdahl m.b.H.

LAGEPLAN

M. 1:500

Bauvorhaben

Bauherr Ehel. Werner u. Christia

Ausweisung im Beb-Plan Nr.


Größe d. Baugrundstücks

Straßenlandabtretung

Freifläche

anrechnungsfähige Fläche

Hol

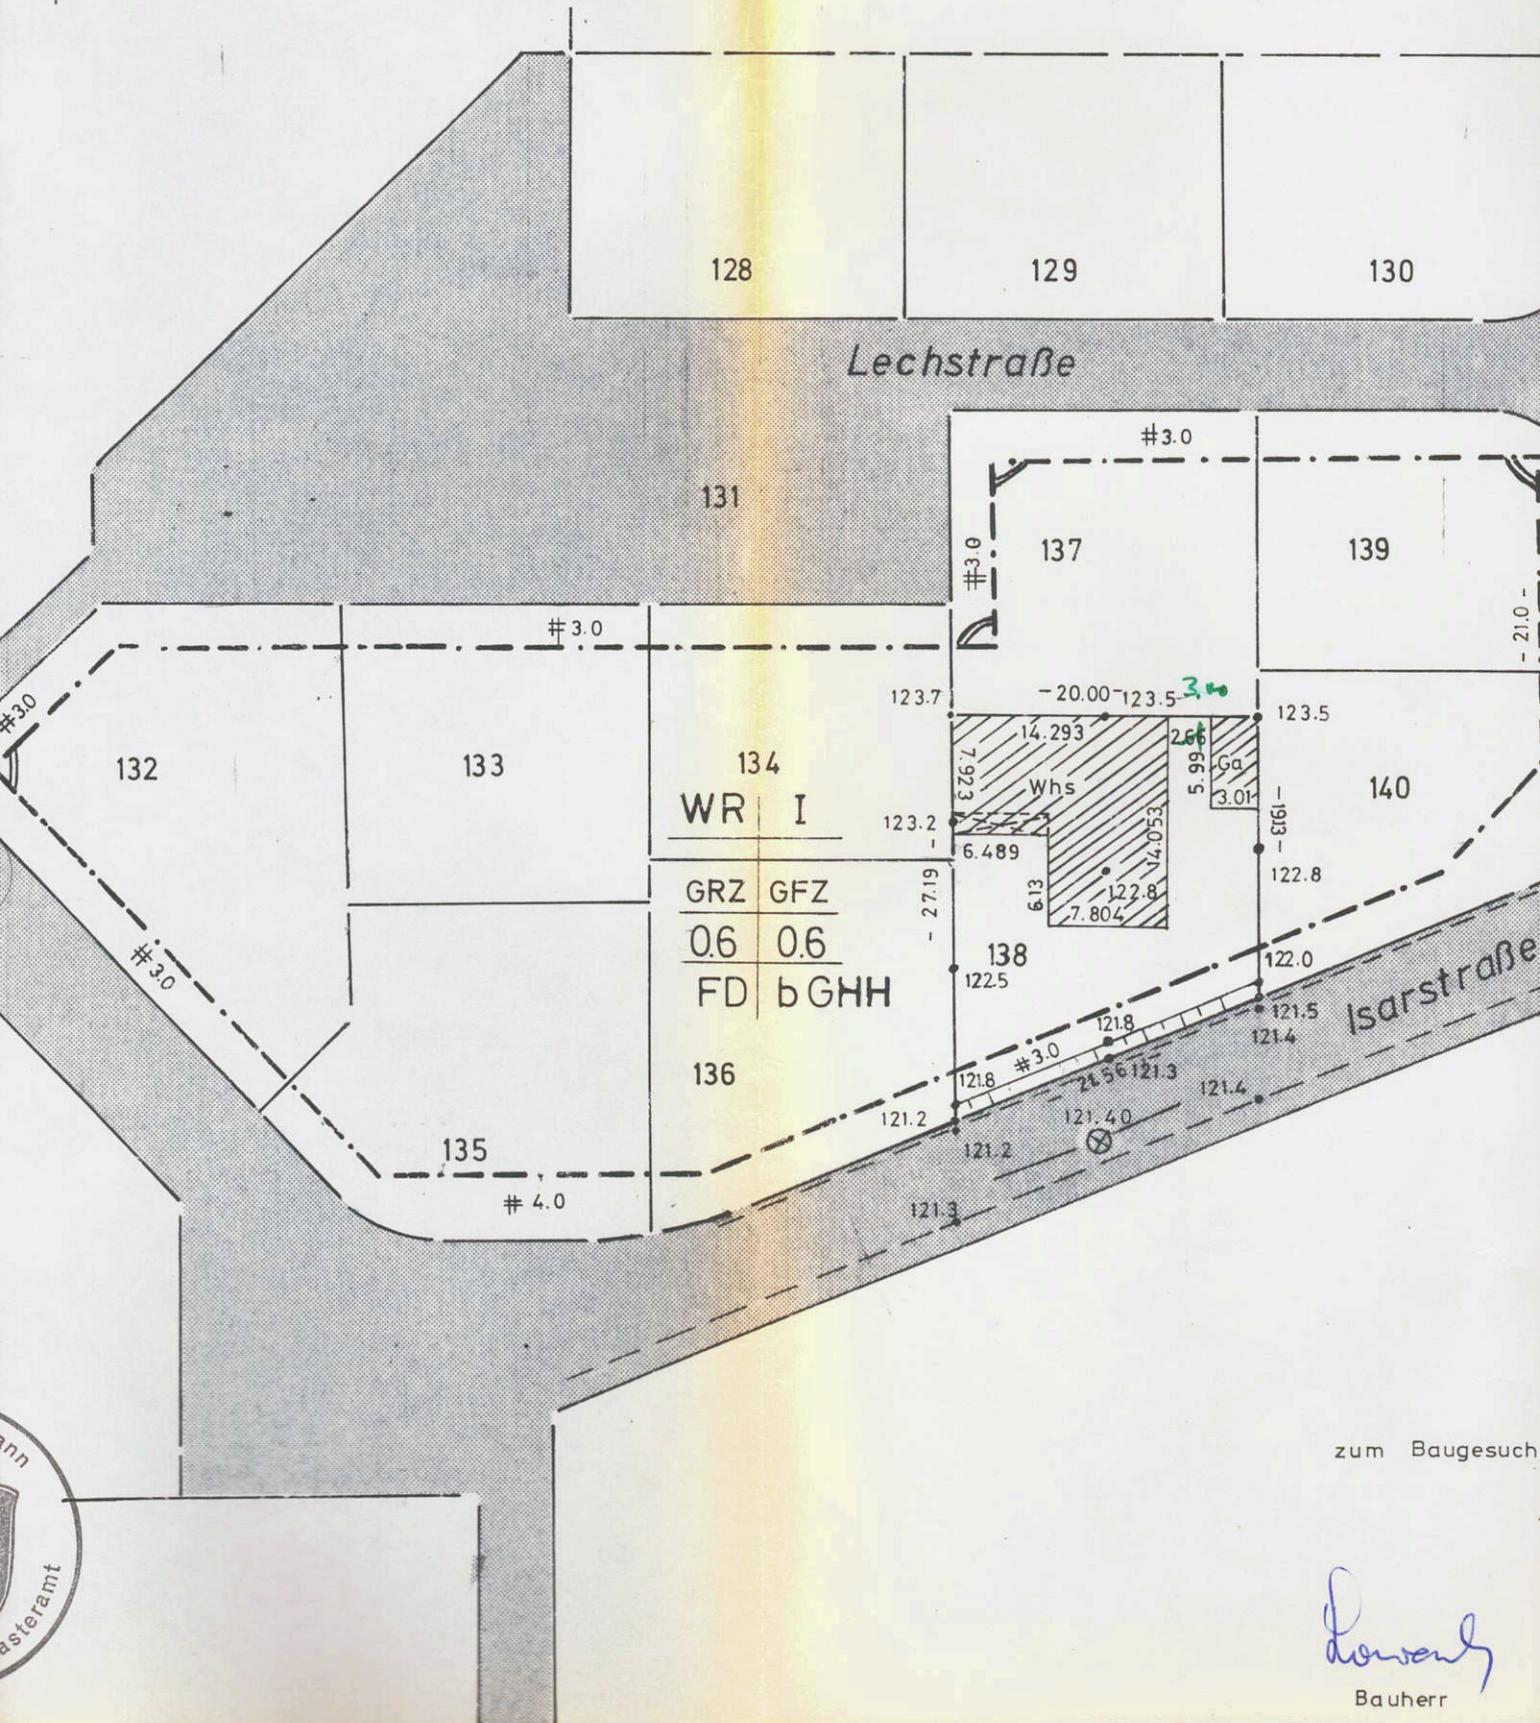

zum Baugesuch

Lowery

Bauherr

