


Wohnfläche WH 4

Flur	6,21 qm
Kind	12,46 qm
WC	1,61 qm
Kochen / Wohnen	30,50 qm
Abstellraum	2,68 qm
Schlafen	15,91 qm
Bad	7,23 qm
Terrasse zu 1/2	7,07 qm
Terrasse zu 1/2	4,60 qm

Gesamt WH 4 88,27 qm

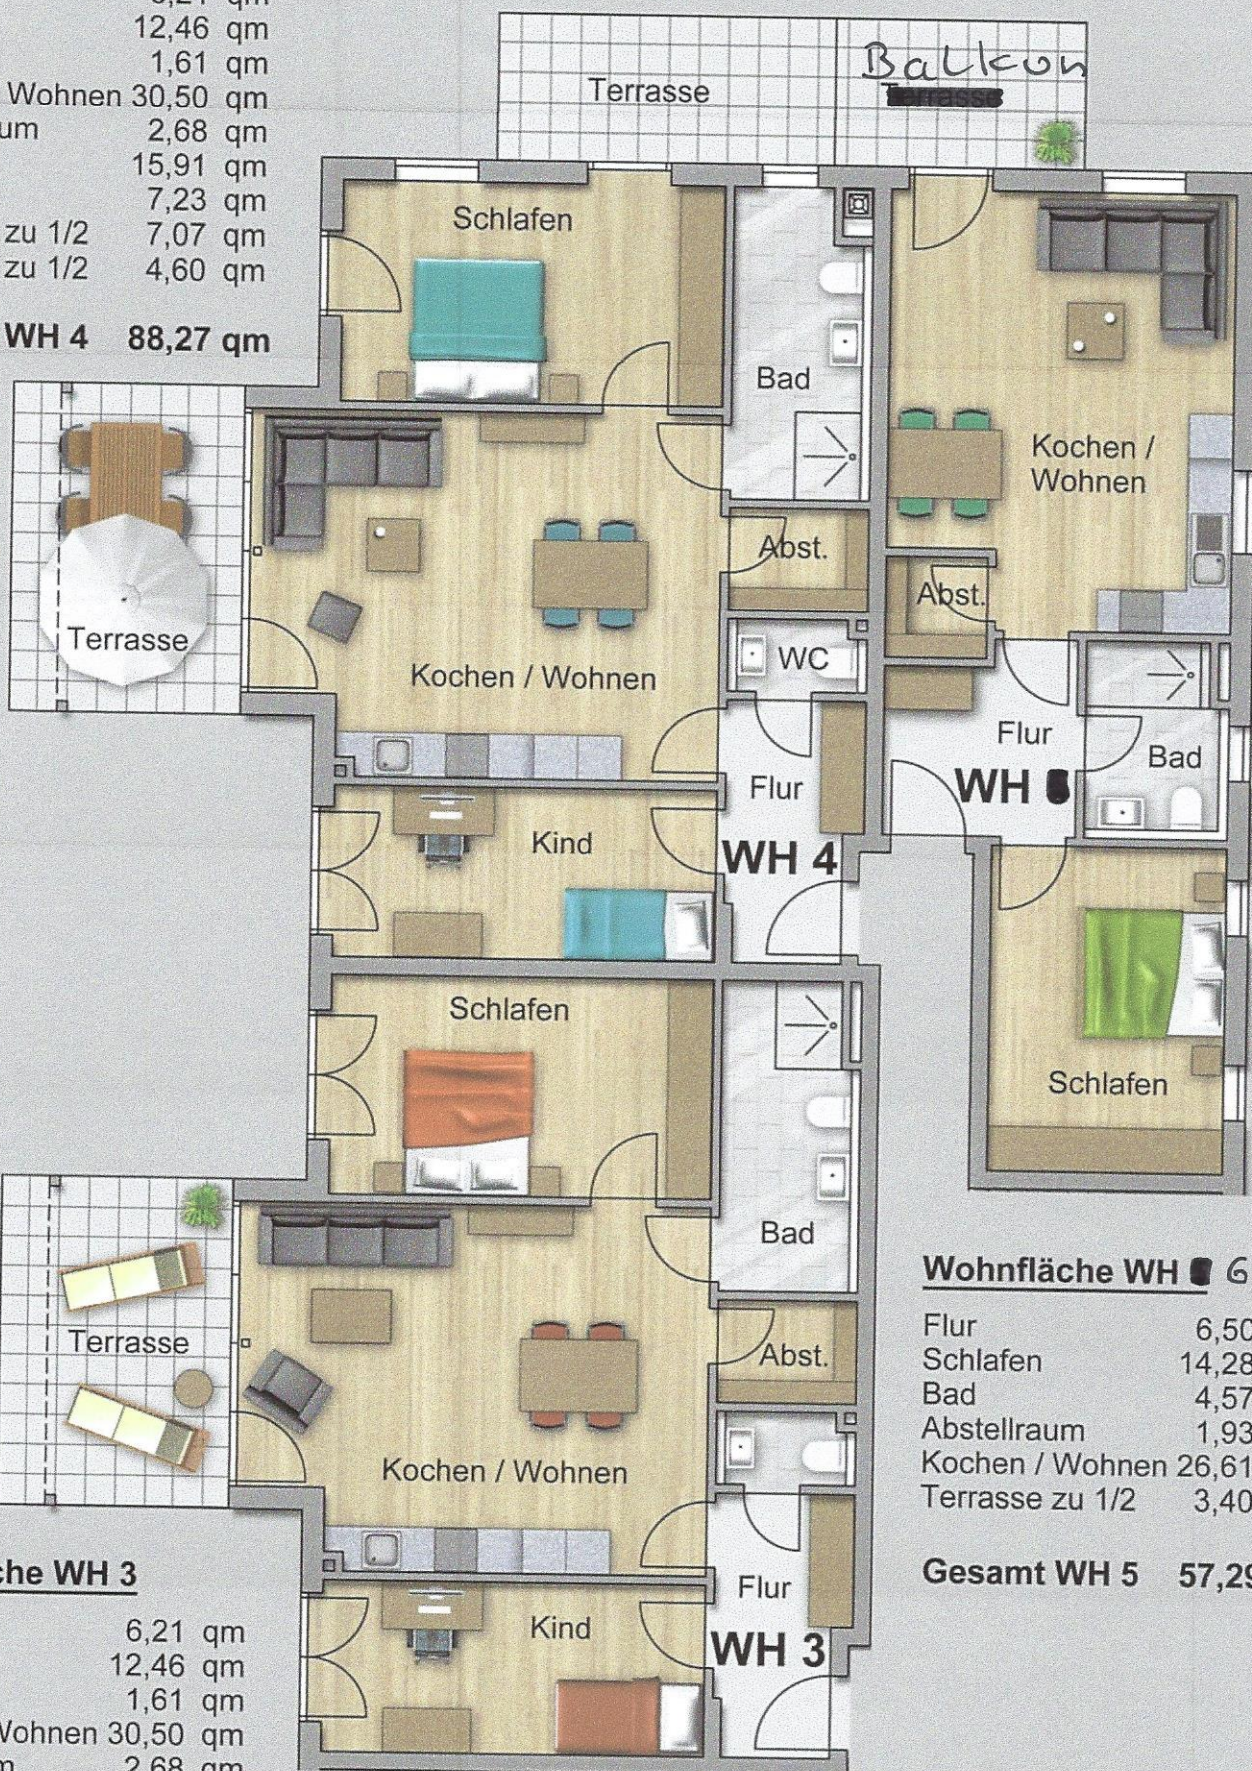

Wohnfläche WH 3

Flur	6,21 qm
Kind	12,46 qm
WC	1,61 qm
Kochen / Wohnen	30,50 qm
Abstellraum	2,68 qm
Schlafen	15,84 qm
Bad	7,38 qm
Terrasse zu 1/2	7,07 qm

Gesamt WH 3 83,75 qm

Wohnfläche WH 5 6 + 10

Flur	6,50 qm
Schlafen	14,28 qm
Bad	4,57 qm
Abstellraum	1,93 qm
Kochen / Wohnen	26,61 qm
Terrasse zu 1/2	3,40 qm

Gesamt WH 5 57,29 qm