


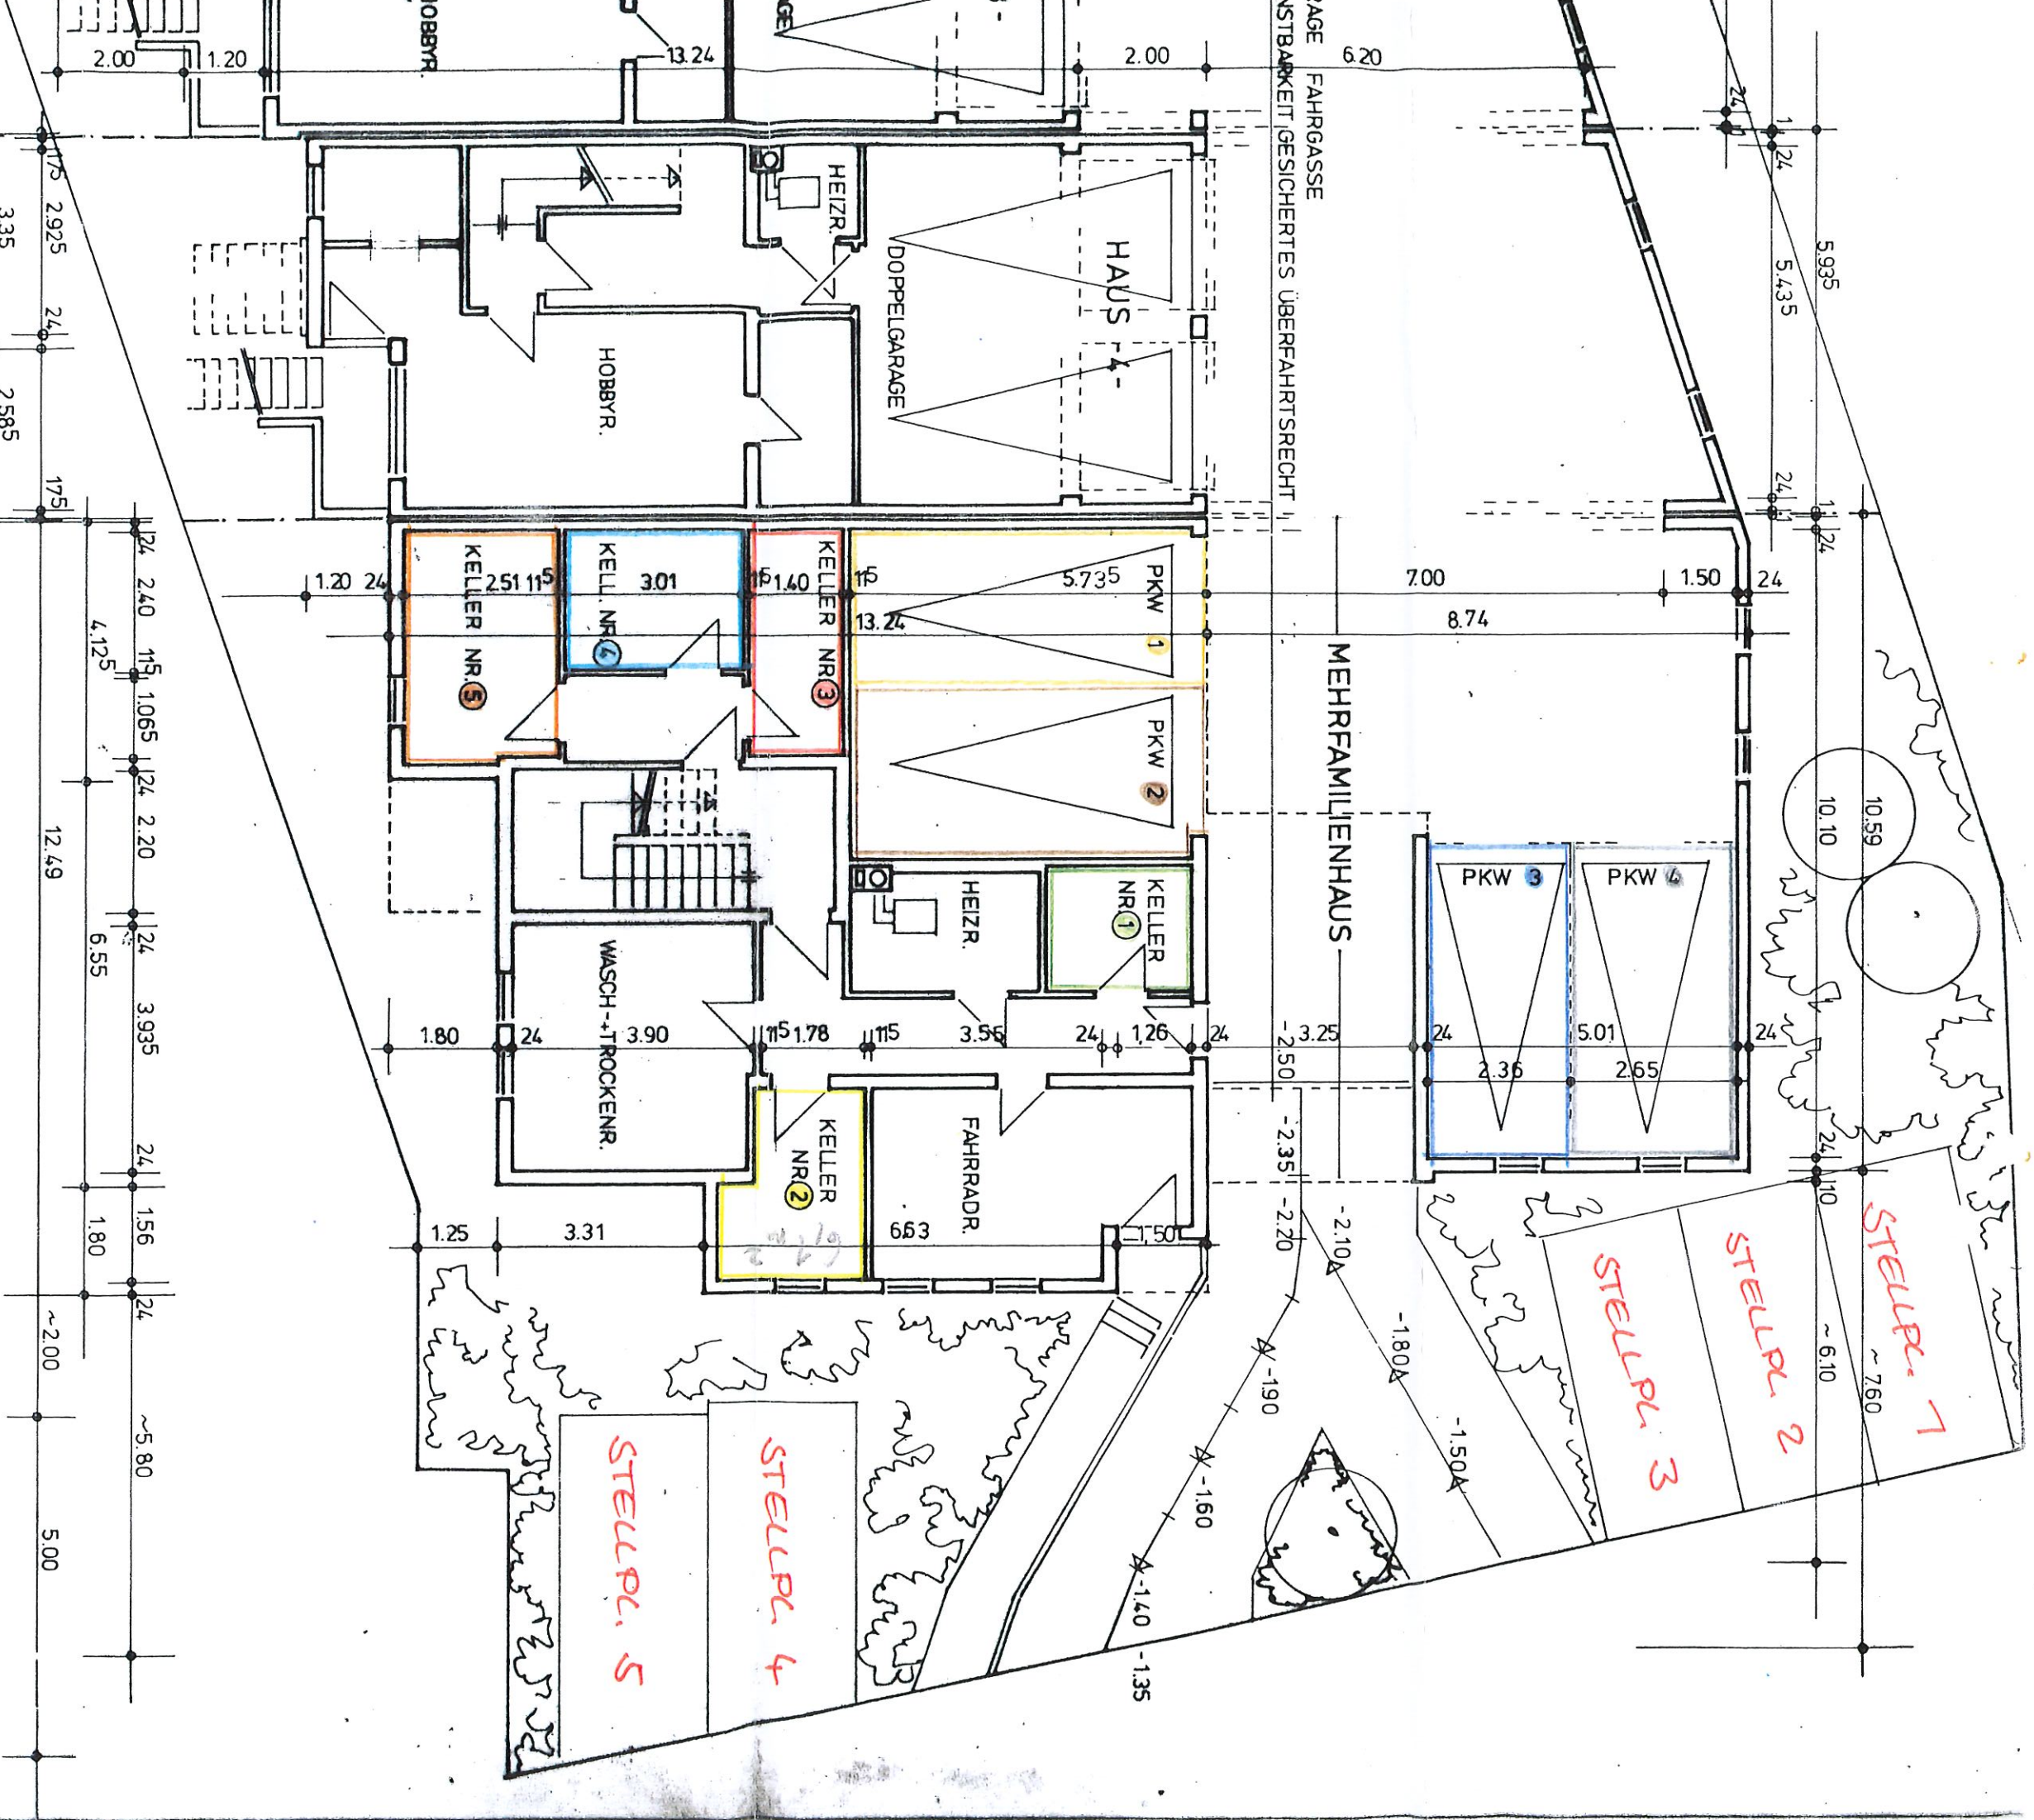


22. Feb. 1991
26. Feb. 1991
Bürgermeisteramt Rheinfelden (Baden)
Baurechtsamt
Aufstellungsplan

NEUBAU EINES MEHRFAMILIENHAUSES IN
7888 RHEINFELDEN - NOLLINGEN, VOGTEISTRASSE
UNTERGESCHOSS / MASSTAB 1:100

RHEINFELDEN, DEN 1.7.90 BAUHERR: PLANUNG:

POTSCH - WOHNBAU
KAPL-FRISTENBERG-STR. NR. 3
7888 RHEINFELDEN
Potsch

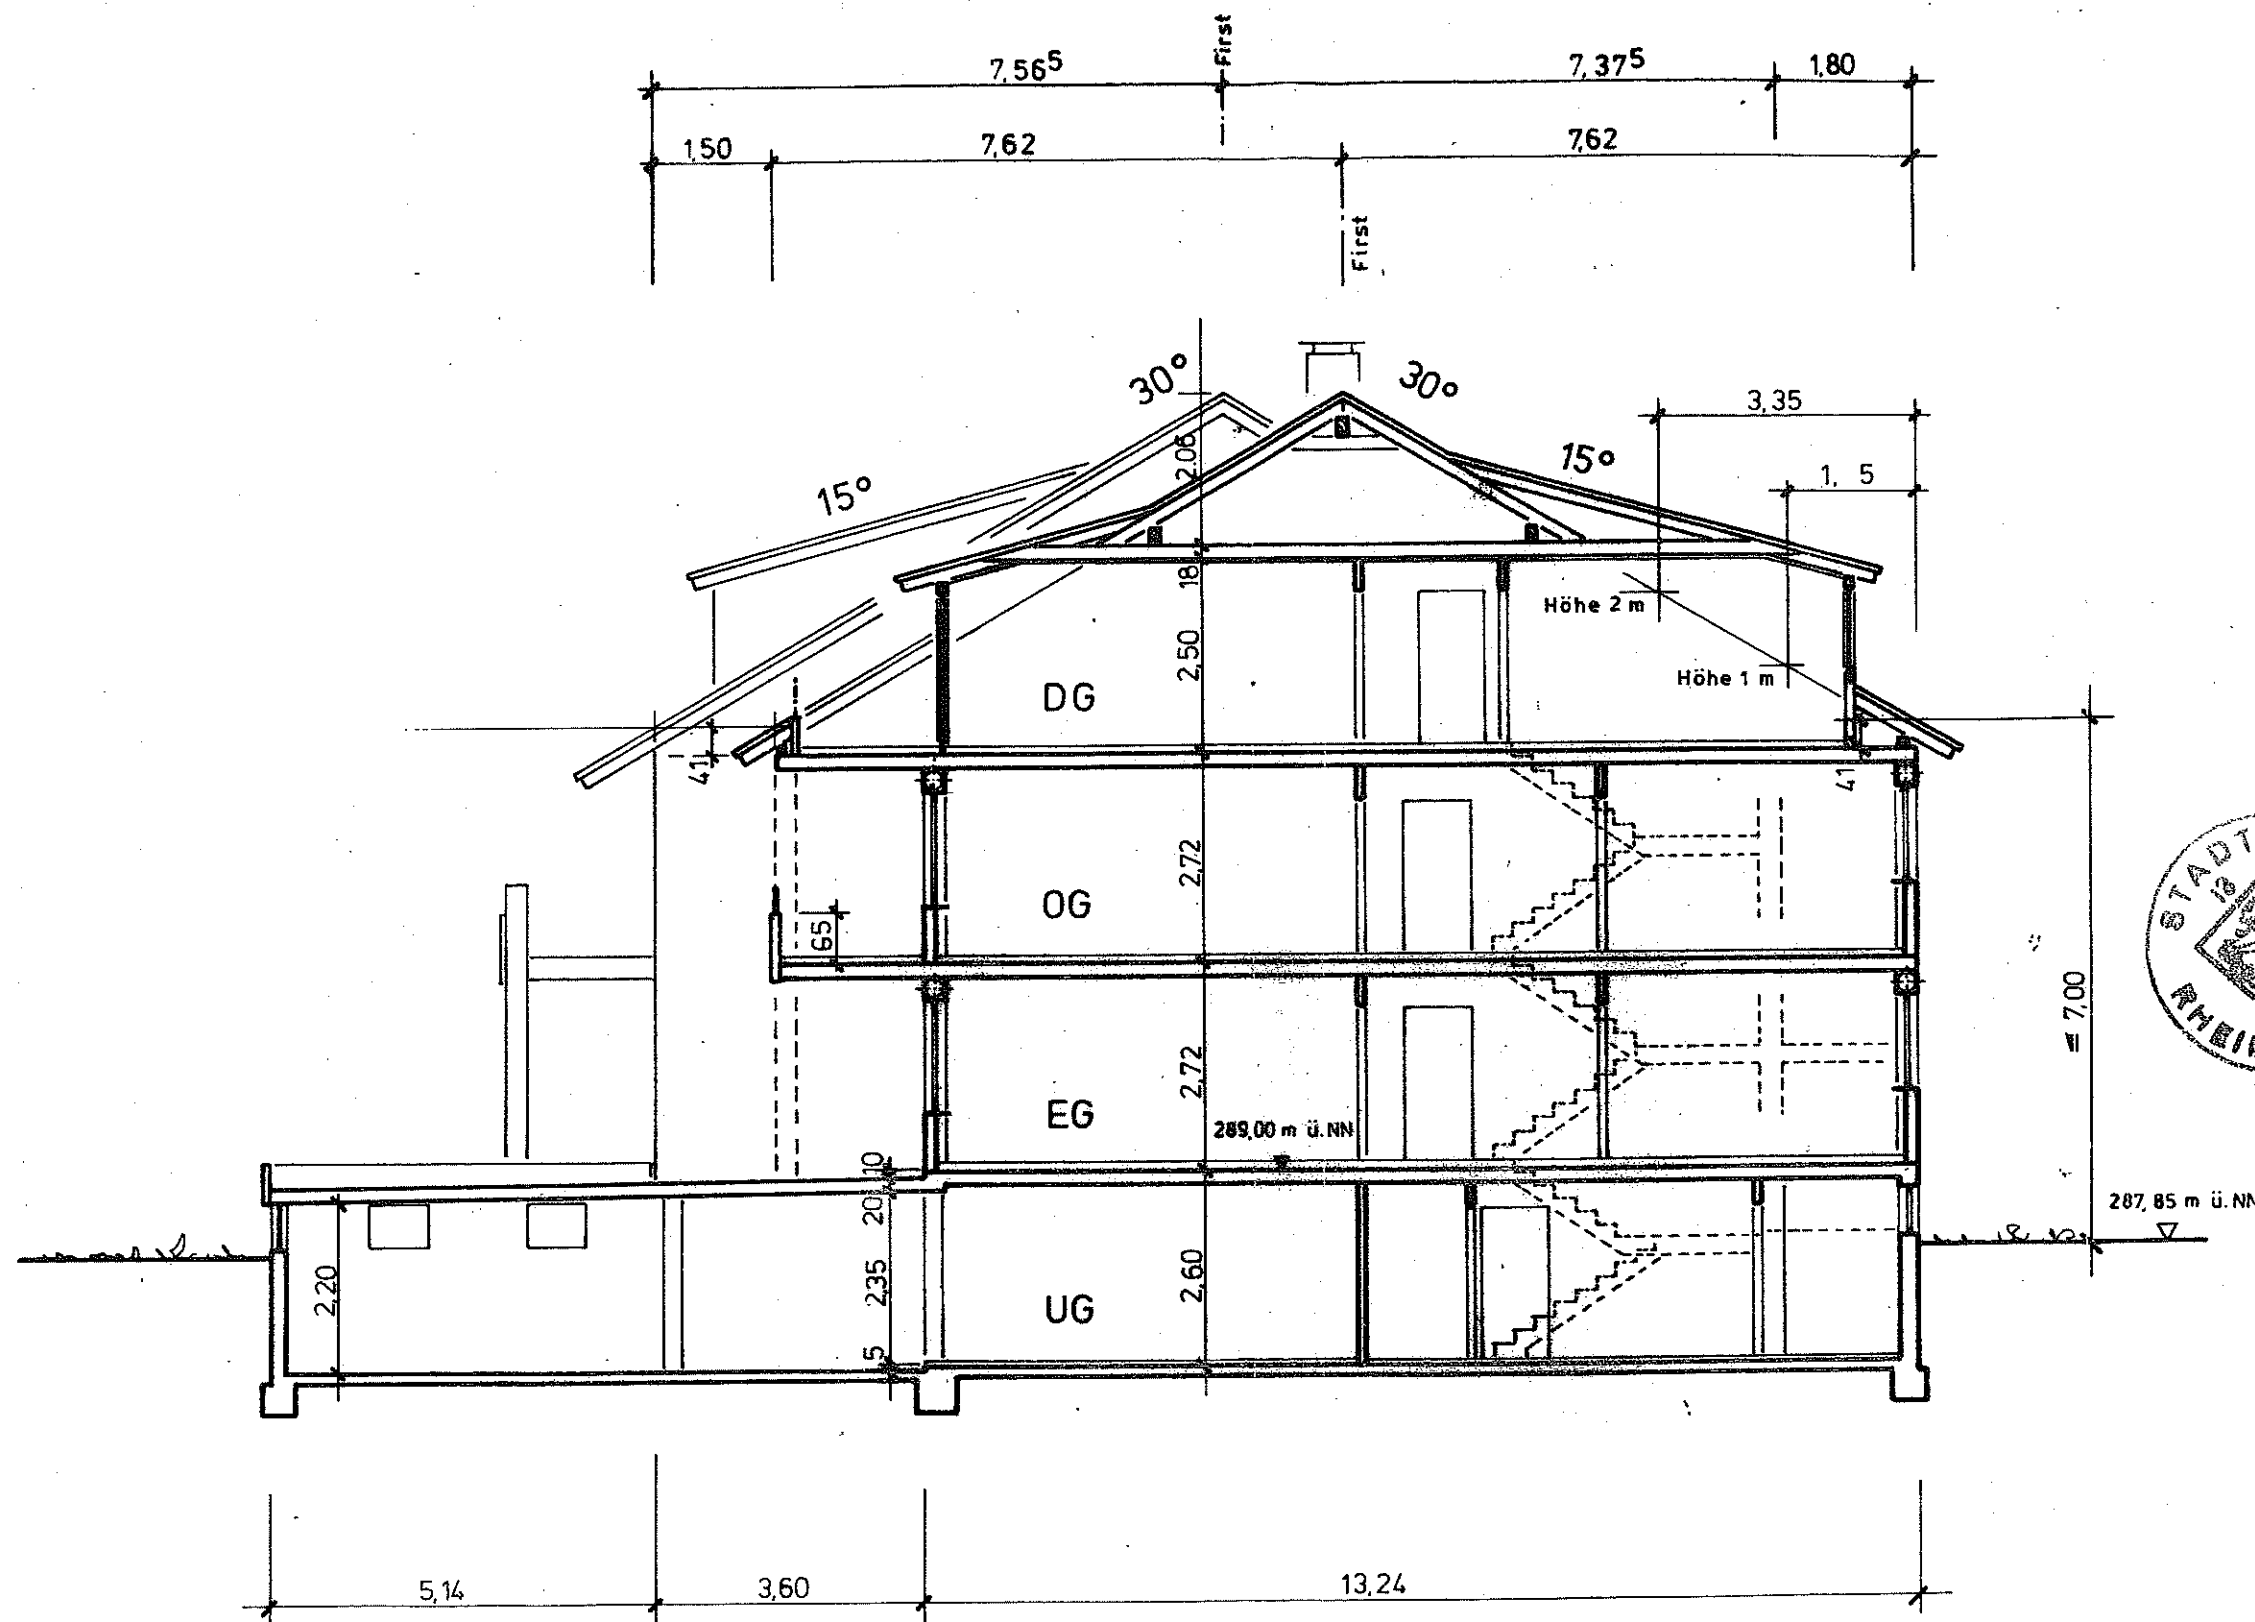

Aufstellungsplan
zur Bescheinigung über die Abge-
schlossenheit der Wohnungen vom
22. Feb. 1991 gehörend.
Rheinfelden (Baden), den 26. Feb. 1991
Bürgermeisteramt Rheinfelden (Baden)
für die vereinbarte Verwaltungsgemeinschaft
mit der Gemeinde Schwörstadt
- Baurechtsamt -



NEUBAU EINES MEHRFAMILIENHAUSES IN RHEINFELDEN, VOGTEISTRASSE, LGB. NR. 5627
SCHNITT / M. 1:100

BAUHERR:


PÖTSCH - WOHNBAU
KARL-FÜRSTENBERG-STR. NR. 3
7888 RHEINFELDEN - TEL. 8355

PLANUNG:


PÖTSCH - WOHNBAU
KARL-FÜRSTENBERG-STR. NR. 3
7888 RHEINFELDEN - TEL. 8355

NEUBAU
IN RHEIN

USES
E 24

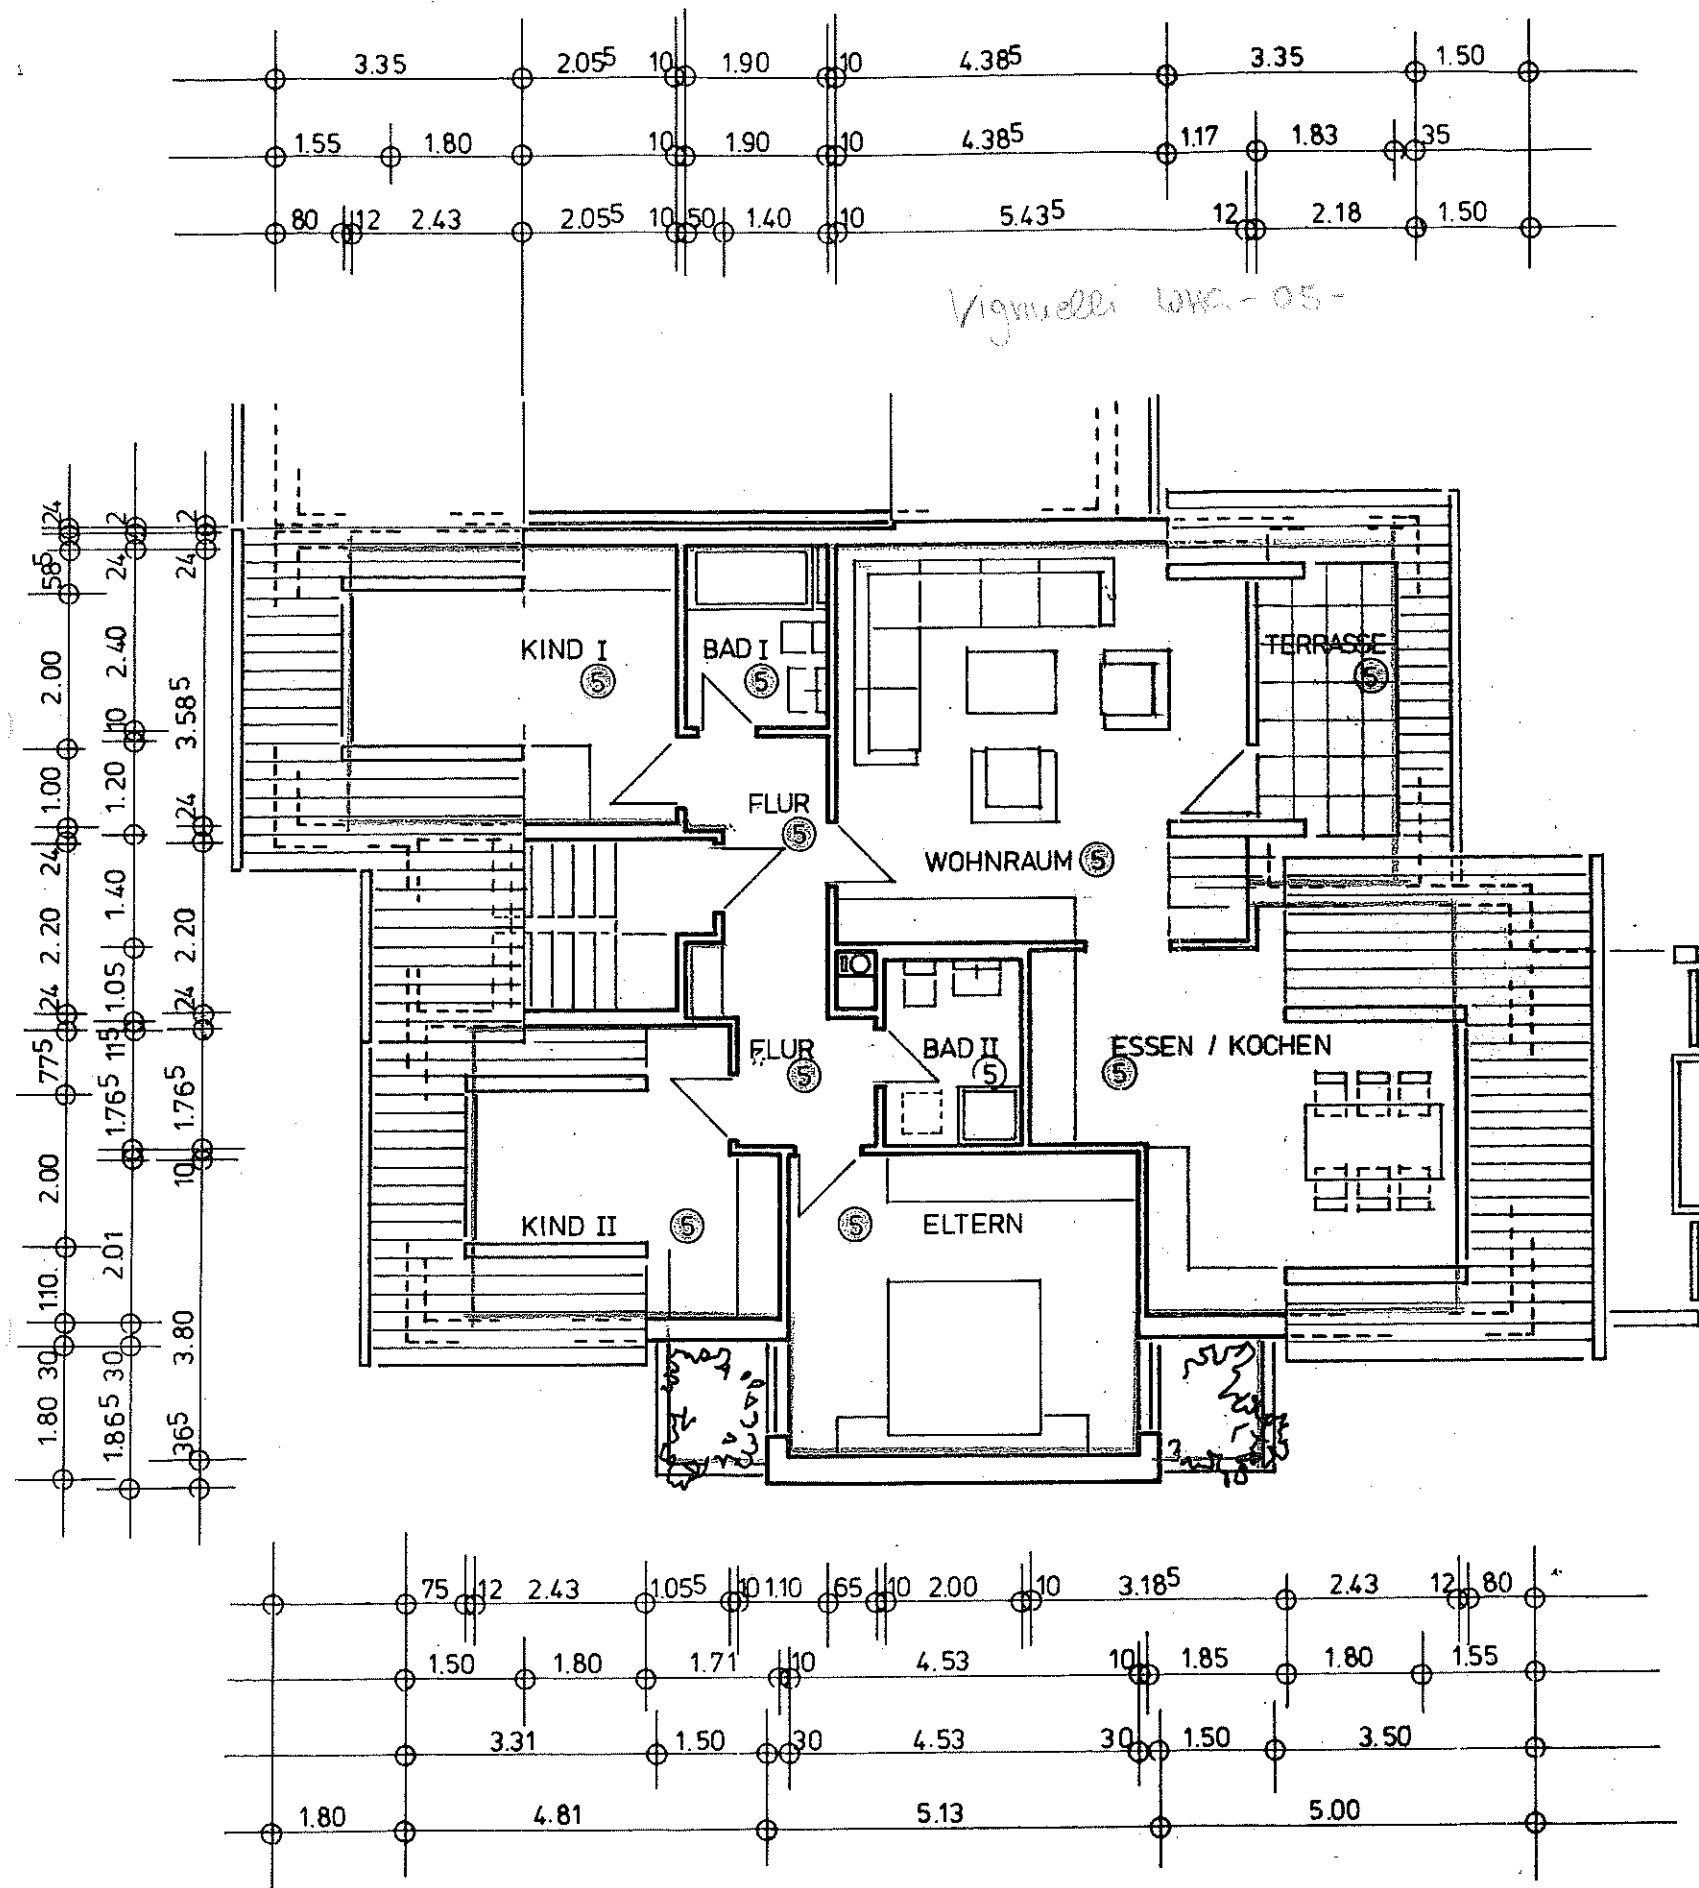

DACHGESCHOSS / MASSTAB 1 : 100

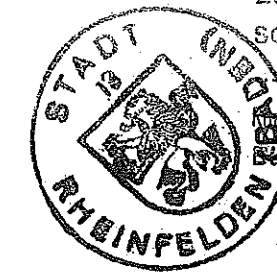

Aufteilungsplan
zur Bescheinigung über die Abge-
schlossenheit der Wohnungen vom
22. Feb. 1991 ... gehörend.
26. Feb. 1991 ...
Bürgermeisteramt Rheinfelden (Baden)
für die vereinbarte Verwaltungsgemeinschaft
mit der Gemeinde Schwörstadt
- Baurechtsamt -
J. J. J.

BAUHERR: PÖTSCH - WOHNBAU
KARL-FÜRSTENBERG STR. NR. 3
7888 RHEINFELDEN

PLANUNG

PLANUNGSBÜRO PÖTSCH
RHEINFELDEN, K.-FÜRSTENBERGSTR. 3
Pötsch

RHEINFELDEN IM OKTOBER 1990 P6