



Haus 7

ca. 375 m²

Nachweis der Vollgeschossigkeit
(Flächen aus CAD-Zeichnung)
Fläche Dachgeschoss aussen: 80,52 m²
80,52 m² x 3/4 = 60,39 m²
Fläche ab h=2.30m Innenhaut: 18,35 m²
18,35 m² < 60,39 m²
= Dachgeschoss ist kein Vollgeschoss!

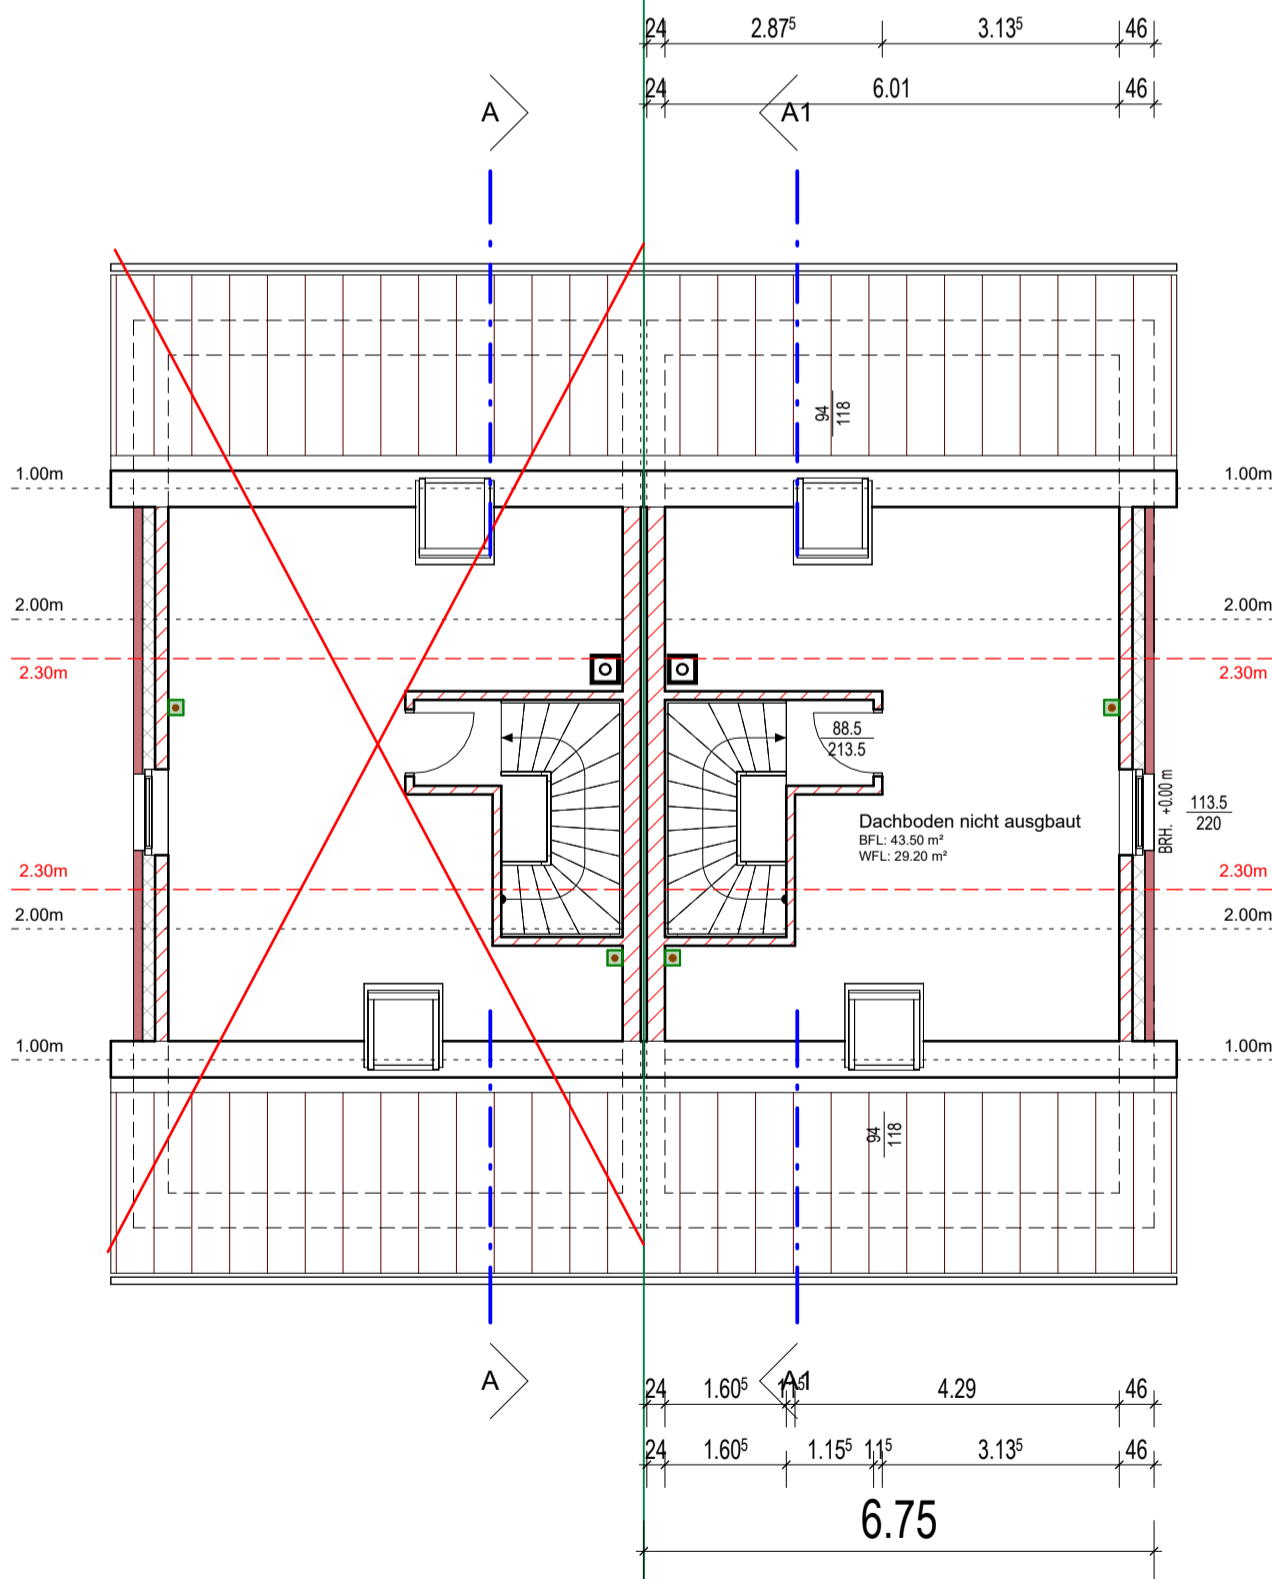

Nutzfläche
(29,20 m²)

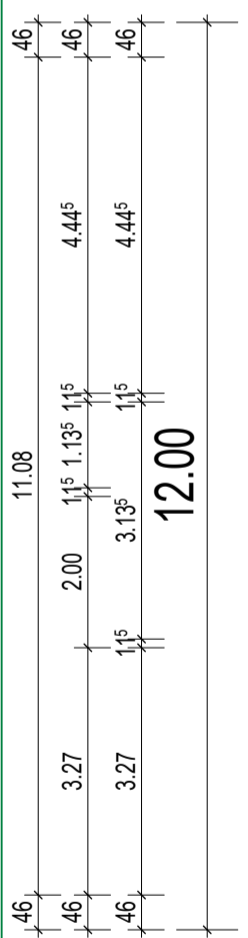

Dachgeschoss

Flächenangaben sind Bodenflächen!
 (ca.-Angaben aus CAD-Ermittlung),
 Wohnflächen in (), alles ohne Putzabzug!

Neubau eines EFH mit Fertiggarage (Hof Brosthaus (7))

Fa. Mertmann GmbH & Co. KG

Dachgeschoss

1 : 100

PROJ-NR:
531-2023

PLAN-NR:
EP3

DATUM:
17.03.2023

GEZ:
ji

Mertmann GmbH & Co. KG



Burgstraße 100
 45721 Haltern am See
 Telefon: 02360 9991-0
 info@mertmann-bau.de