


E/0466/09

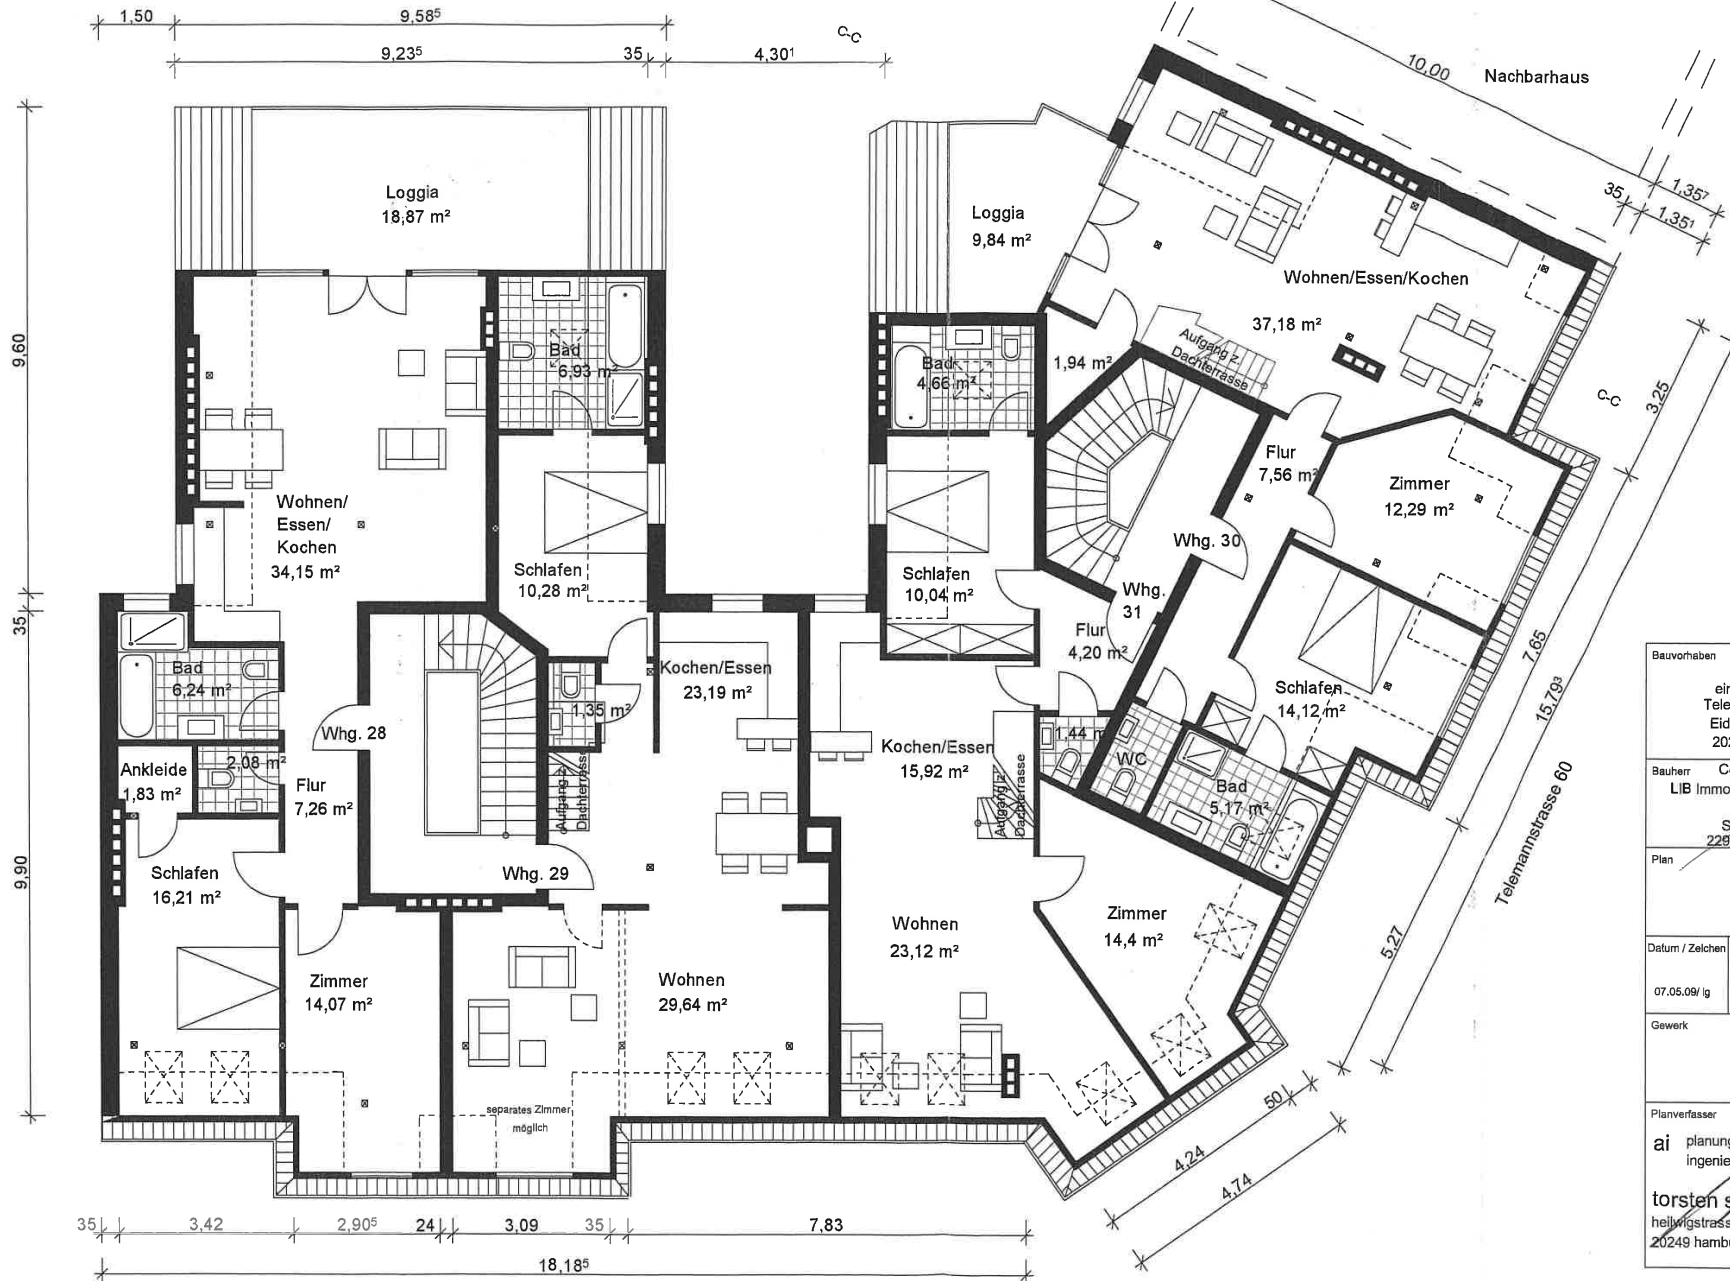

Bauvorhaben			
Errichtung von einer Dachterrasse Telemannstrasse 60/ Eidelstedter Weg 9 20255 Hamburg			
Bauherr			
Corecon GmbH/ LIB Immobilienbeteil.-ges.mBH in GBR Strandweg 51 22852 Lütjensee			
Plan			
Grundriss			
Datum / Zeichen	Masstab	Plan Nr.	Index
07.05.09/ lg	1 : 100	G 001/4	A
Gewerk			
Bauantrag			
Planverfasser			
ai planungsbüro architektur u. ingenieurleistungen			
torsten schulz arch.dipl.-ing. hellywigstrasse 39 20249 hamburg, tel. 040 - 47 90 57			