Whg. 69, oben

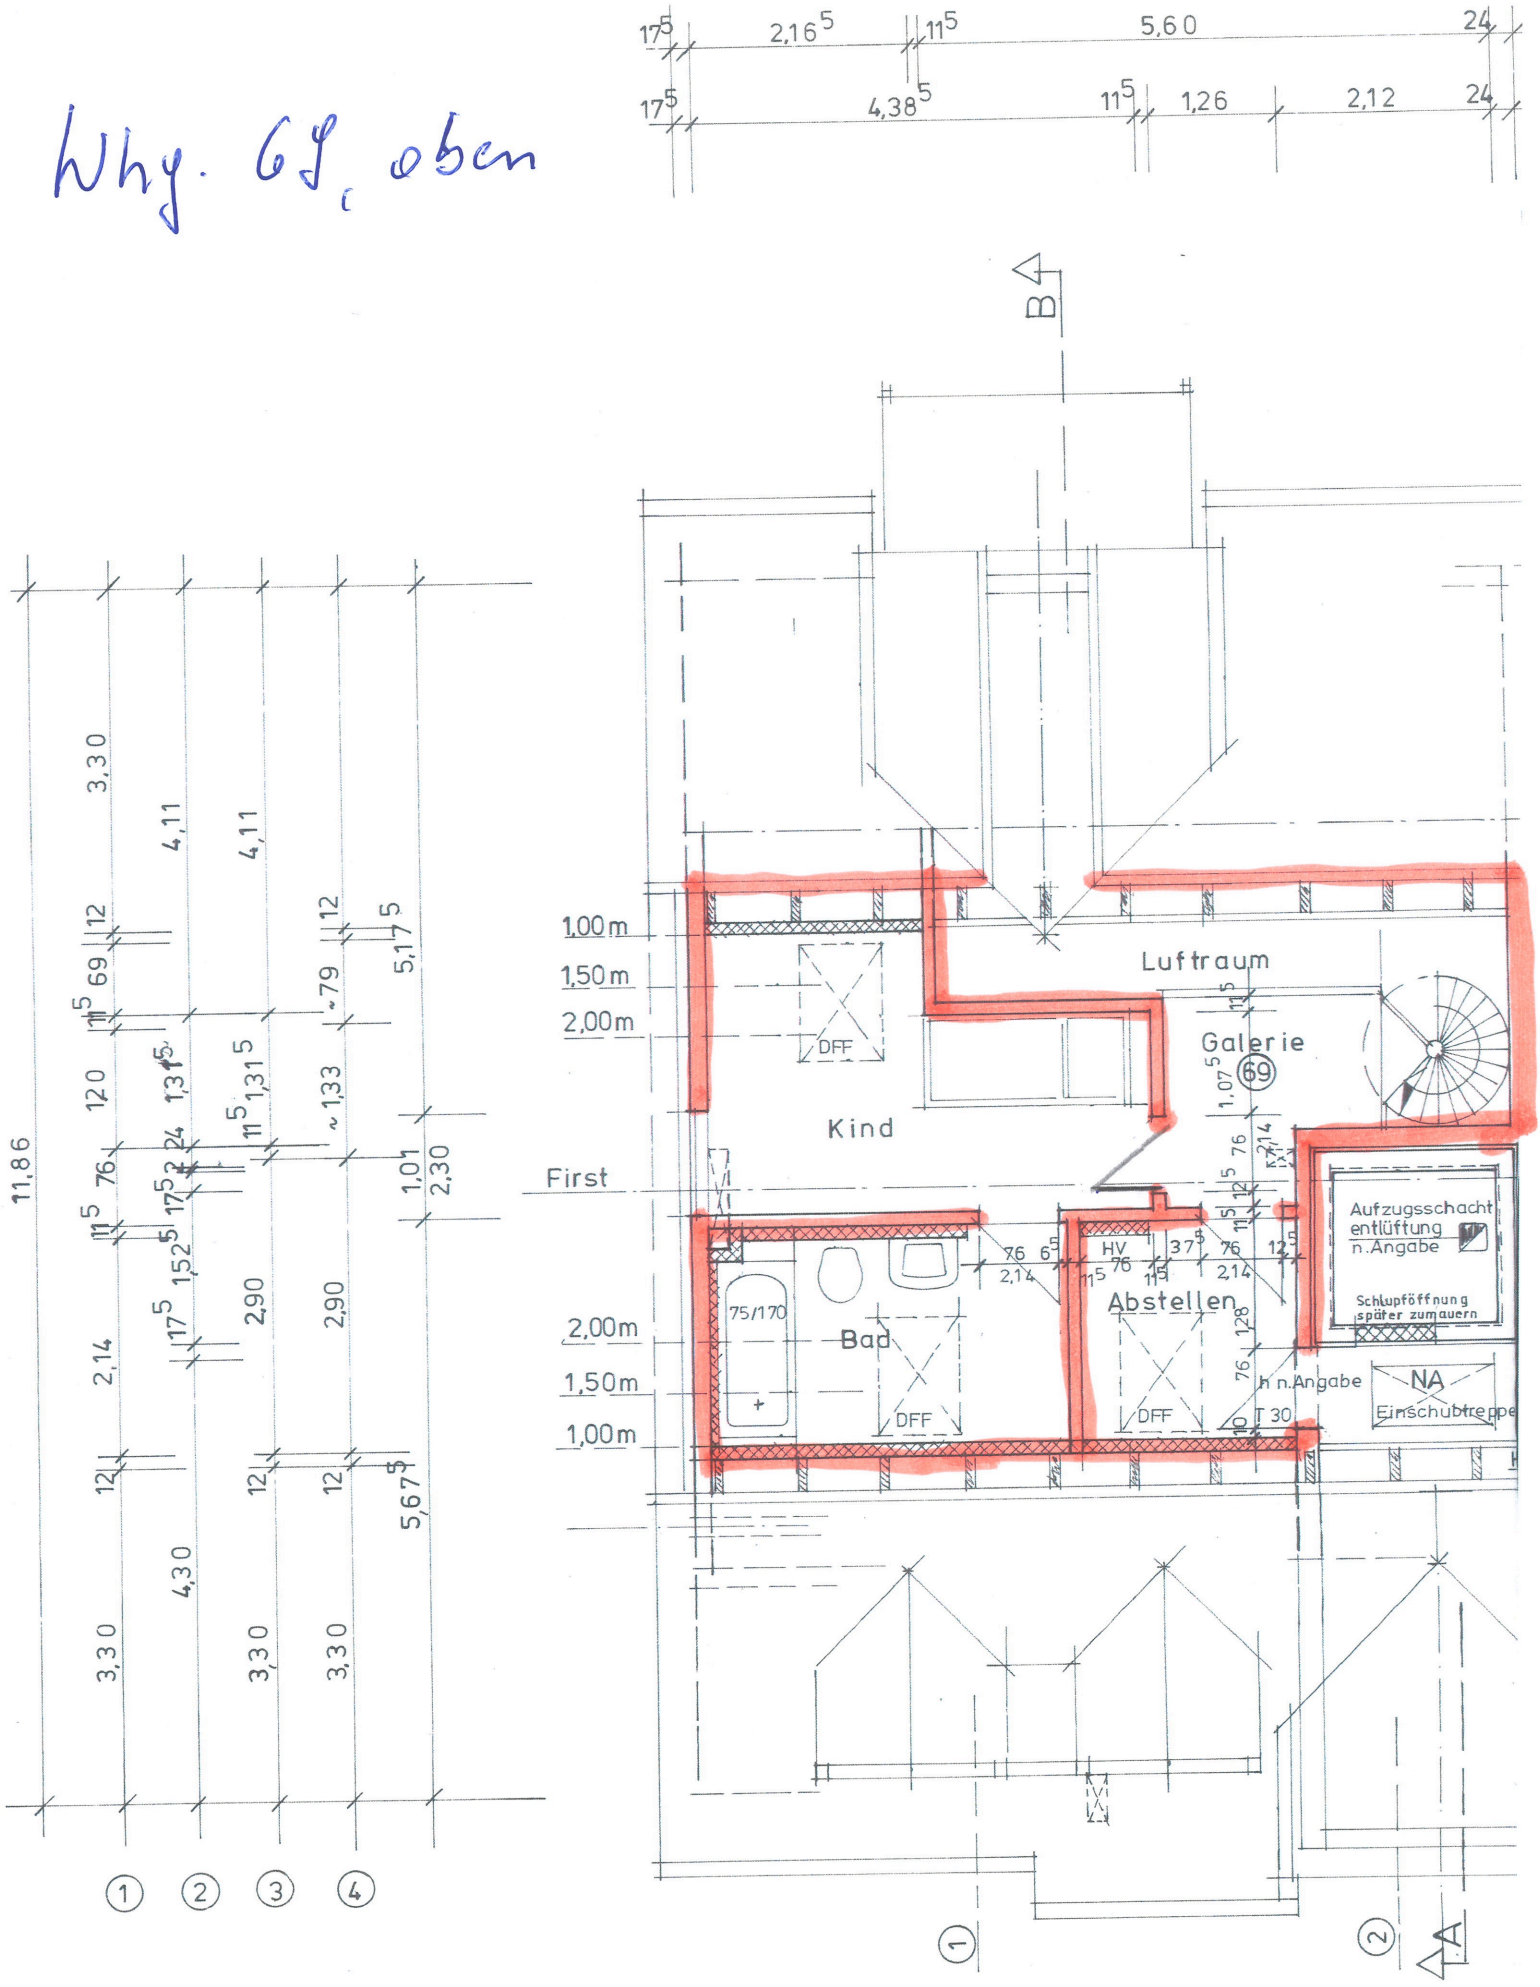
Luftraum
Galerie
69
Kind
DFF
Bad
75/170
Abstellen
HV
Aufzugsschacht entlüftung n. Angabe
Schlupföffnung später zumauern
h n. Angabe
NA
Einschubtreppe
T 30
First
1,00 m
1,50 m
2,00 m
B
A
1
2
3
4