


# TEIL A - PLANZEICHNUNG

Es gilt die BauNVO vom 21. November 2017  
 zuletzt geändert durch Artikel 3 des Gesetzes vom 04. Januar 2023 (BGBl. I Nr.6)

MAßSTAB 1 : 1000

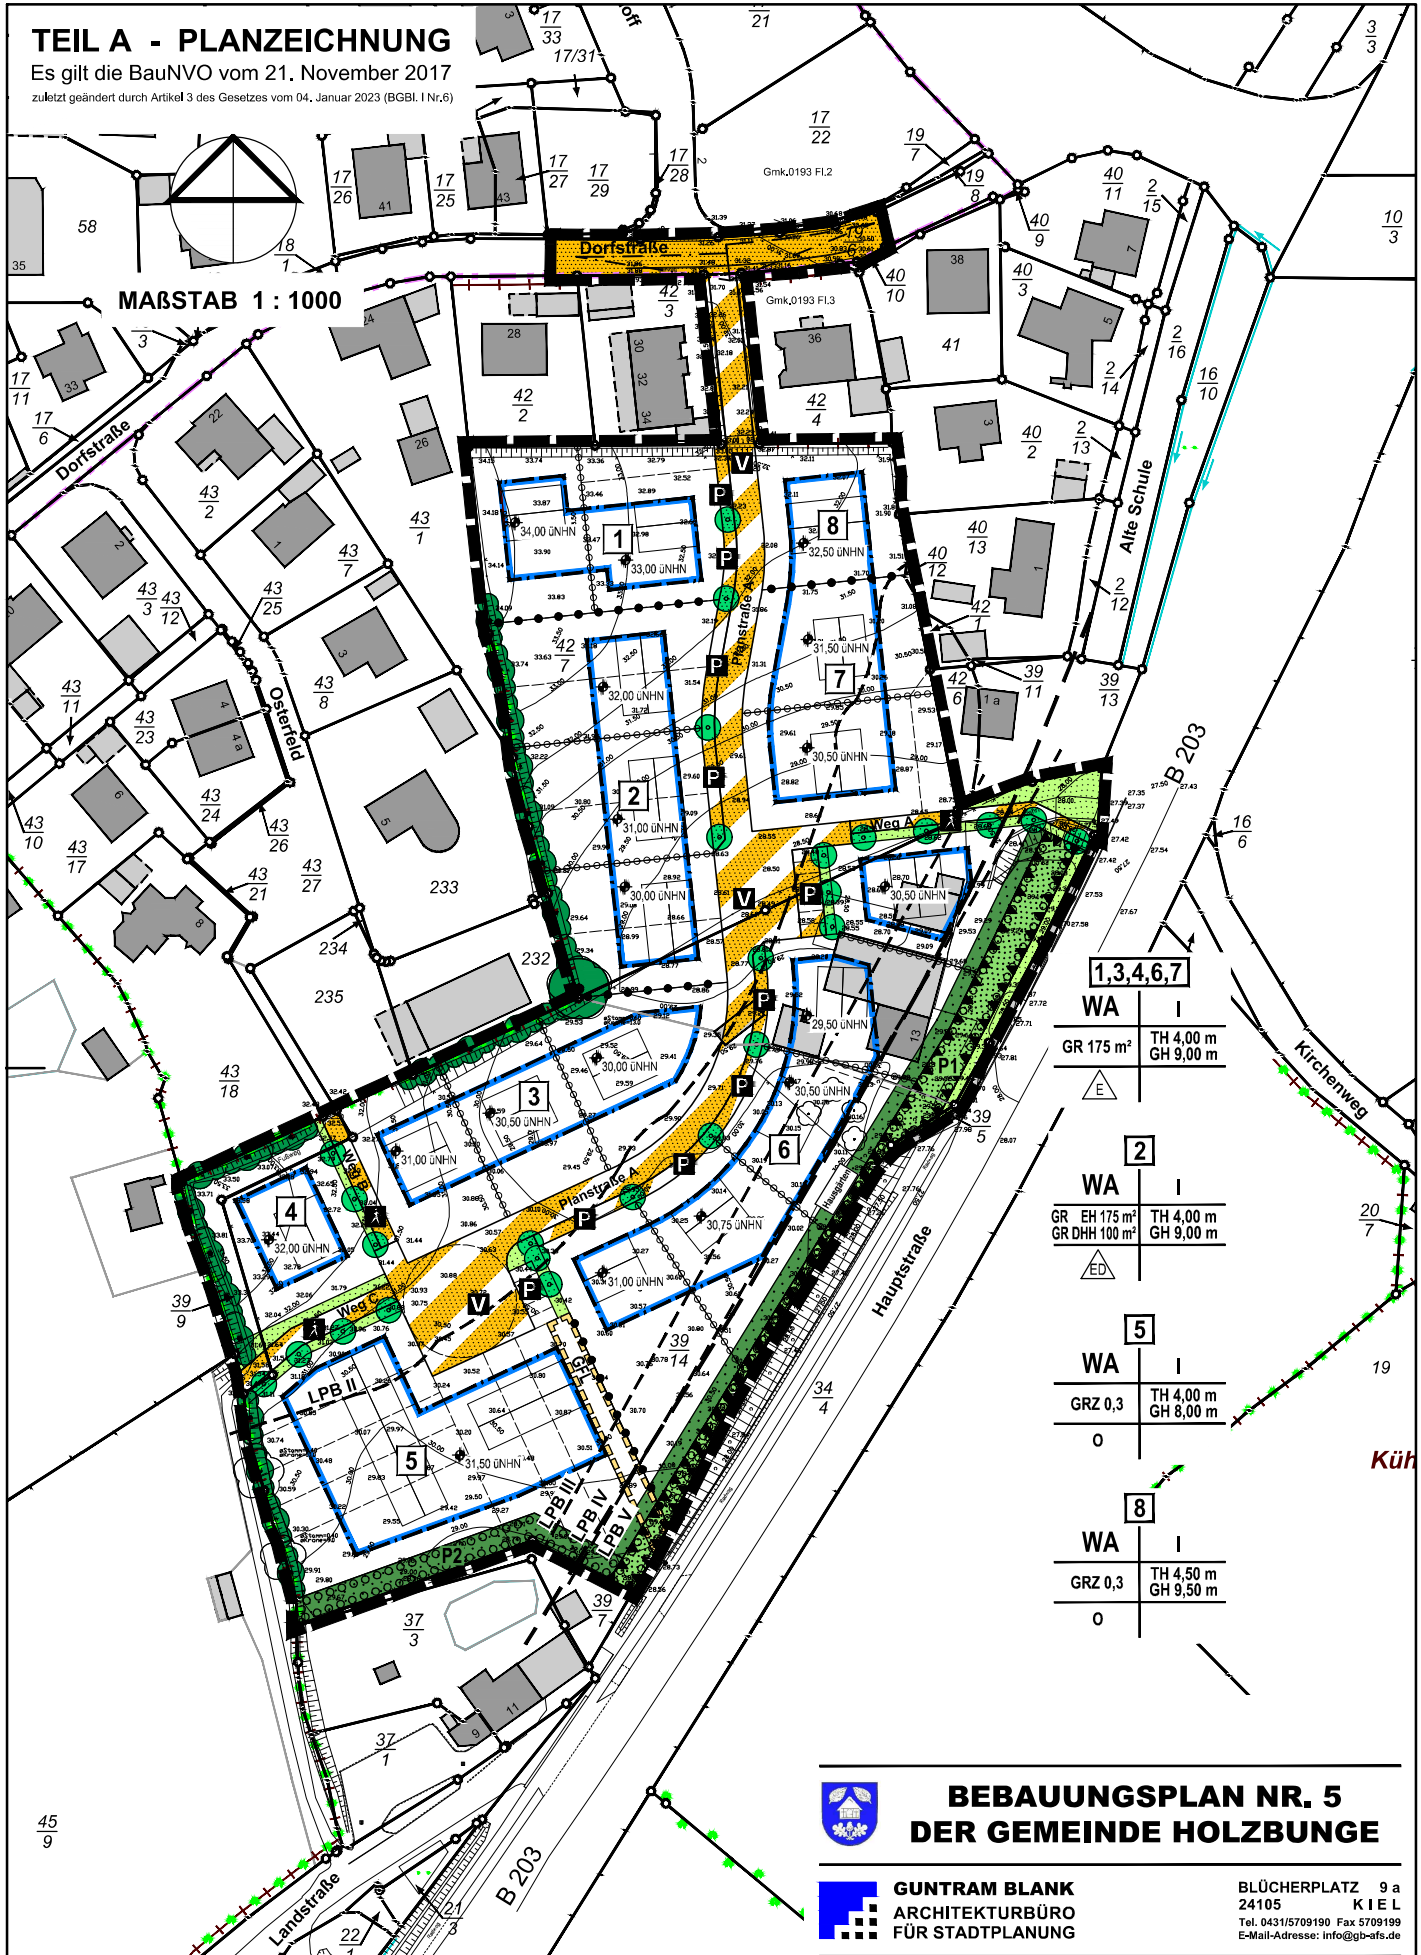

1,3,4,6,7
WA I
GR 175 m <sup>2</sup> TH 4,00 m GH 9,00 m

2
WA I
GR EH 175 m <sup>2</sup> TH 4,00 m GR DHH 100 m <sup>2</sup> GH 9,00 m

5
WA I
GRZ 0,3 TH 4,00 m GH 8,00 m

8
WA I
GRZ 0,3 TH 4,50 m GH 9,50 m

## BEBAUUNGSPLAN NR. 5 DER GEMEINDE HOLZBUNGE

**GUNTRAM BLANK**  
 ARCHITEKTURBÜRO  
 FÜR STADTPLANUNG

BLÜCHERPLATZ 9 a  
 24105 K I E L  
 Tel. 0431/5709190 Fax 5709199  
 E-Mail-Adresse: info@gb-afs.de