


Anlage 1 des Mietvertrages zwischen PHYWE Gewerbepark GmbH & Co. KG und Diagnostisches Zentrum Göttingen - Abteilung Radiologie / Räume VWG UG

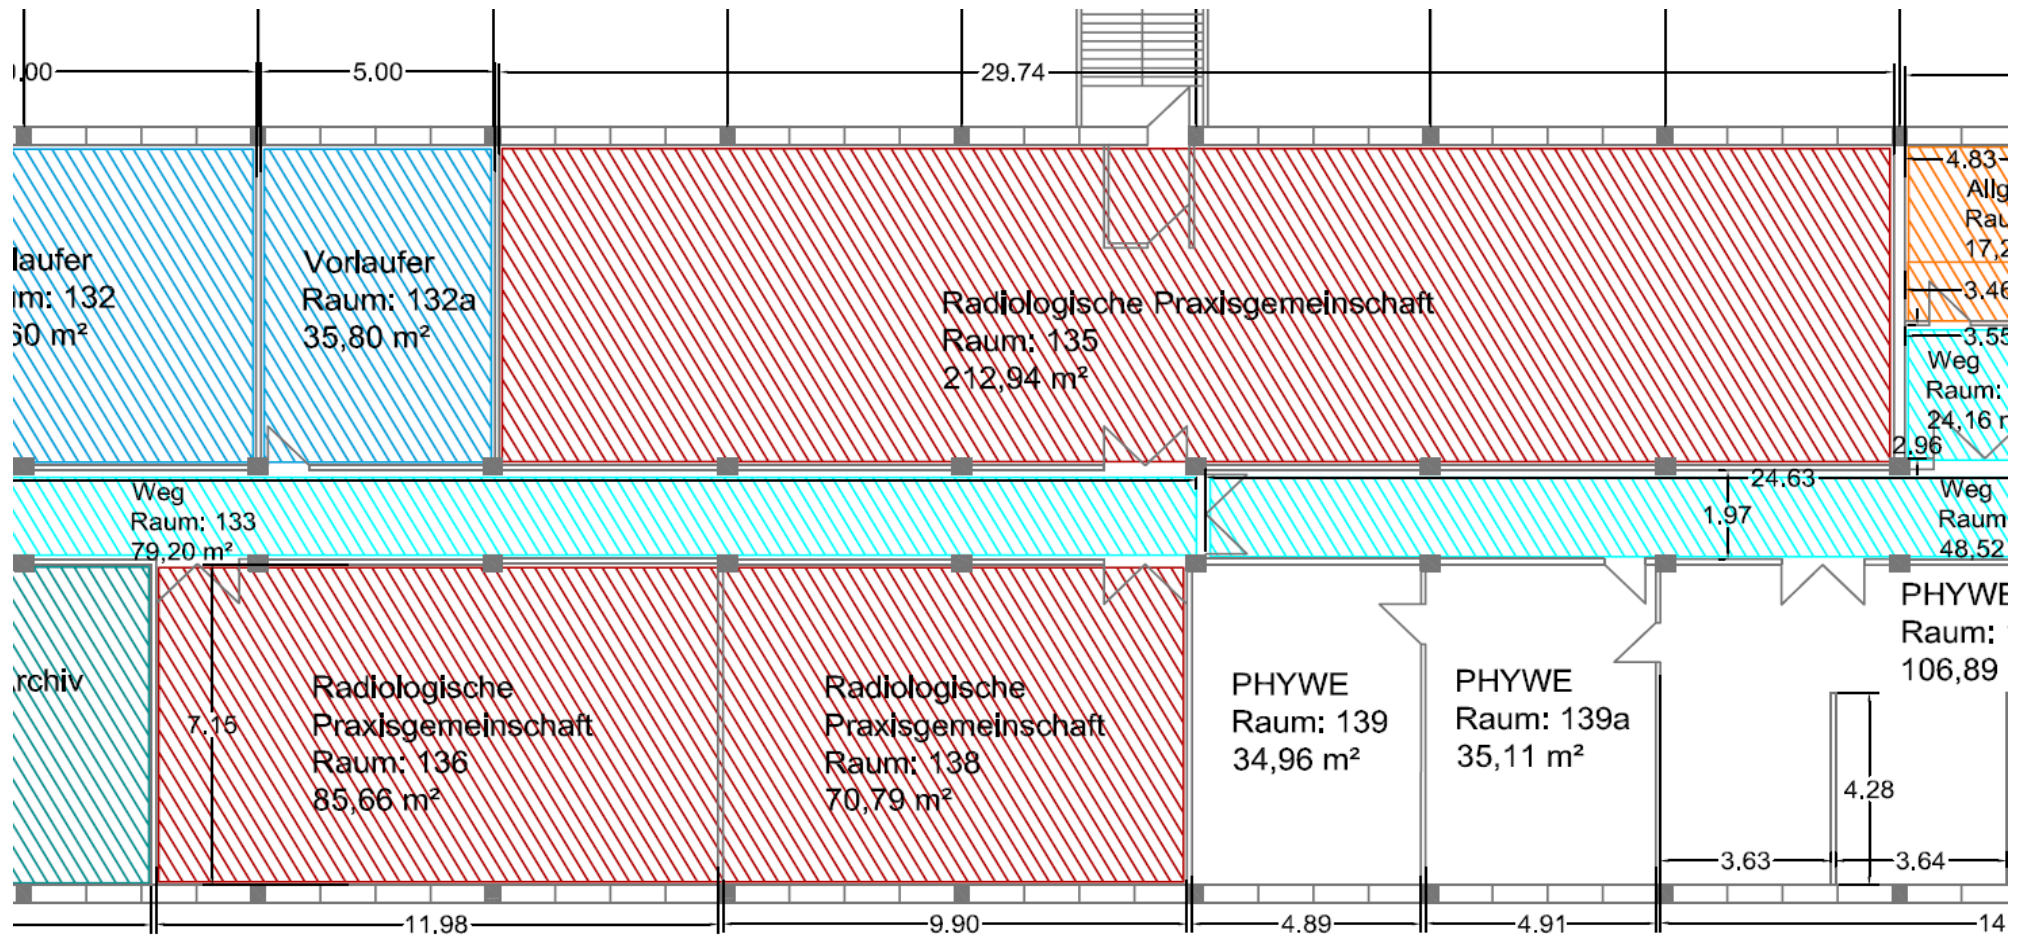

Maße: **Raum 135**: 29,74m x 7,16m / **Raum 136**: 11,98m x 7,15m / **Raum 138**: 9,90m x 7,15m

Gesamt: 369,39m²