


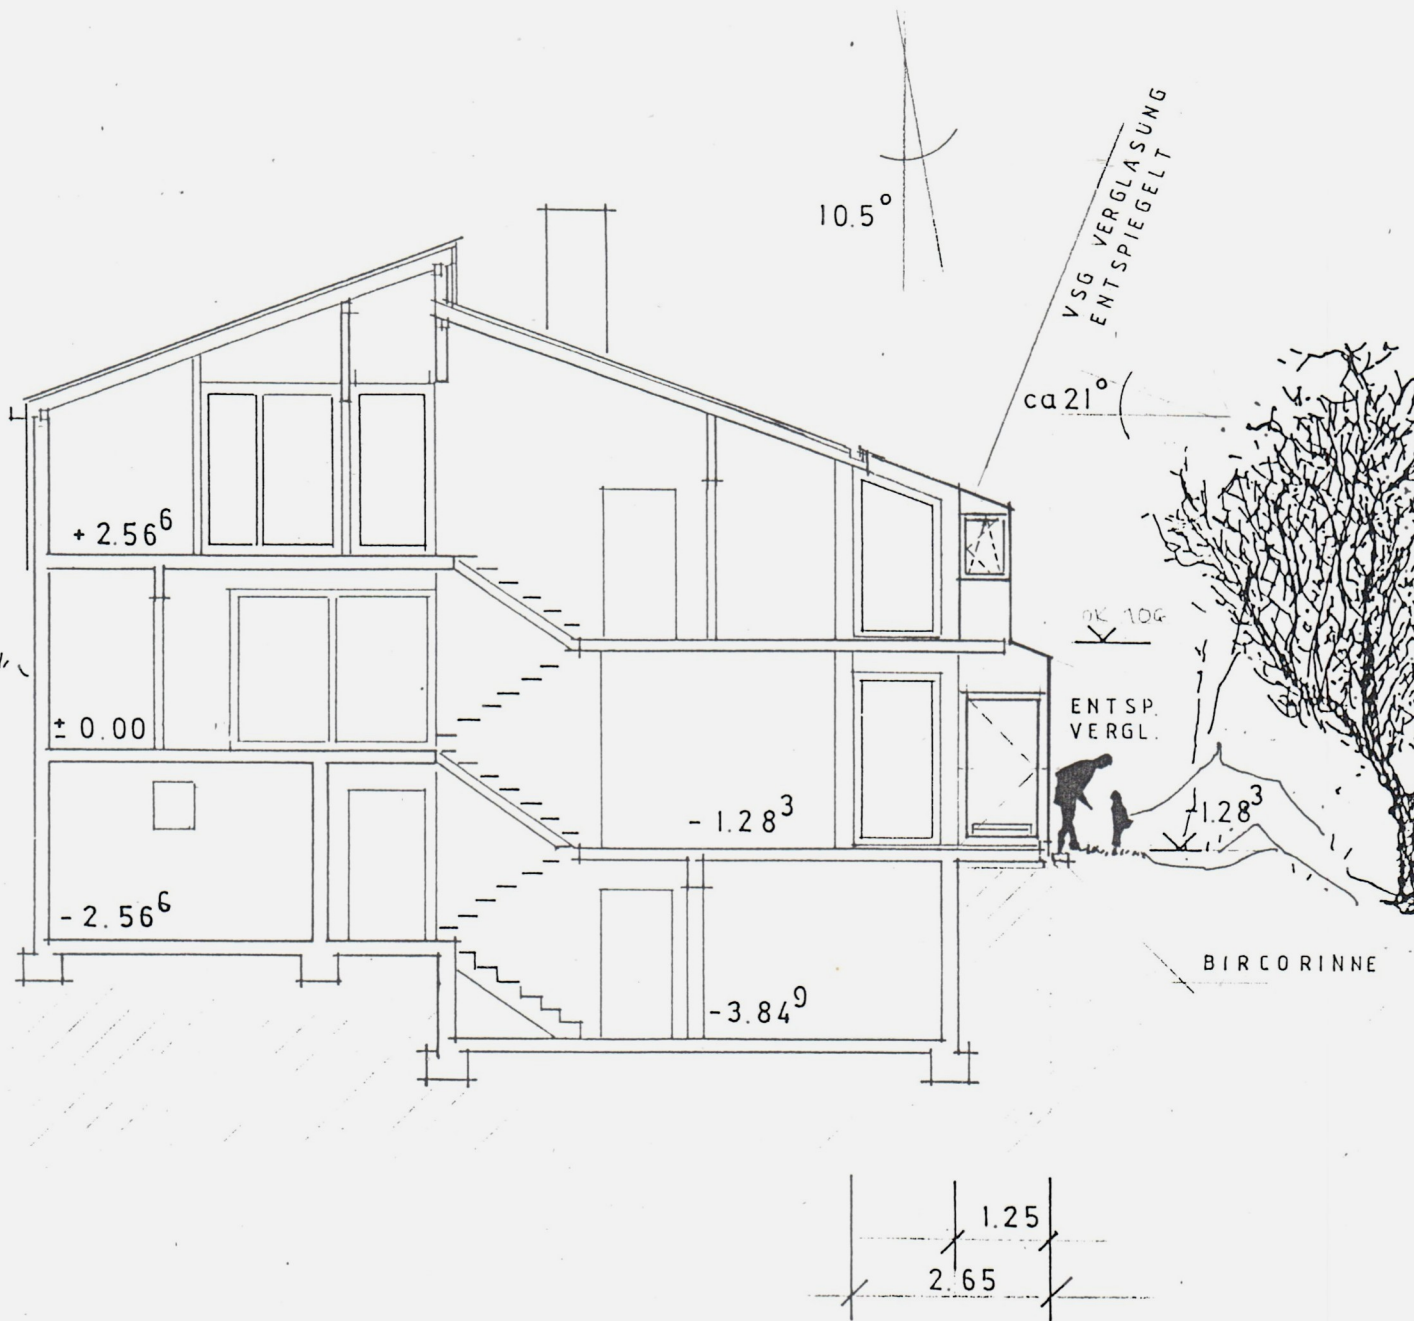

Mit Deckblatt einverstanden

Leonberg, den 29. JUNI 1992

Rörkle
Bauverstaniger

Änderungsgesuch

Wintergartenanbau FAM NIETHAMMER
in Meisenbergweg 16, Leonberg

SCHNITT 1-1

RT. 25. 03. 1992

Architekt

M 1:100

Pl.Nr. 004

Bauherr

Adalbert Ortmann
Architekt
Dipl.-Ing. Adalbert Ortmann
Nördlinger Str. 137
7410 Reutlingen 1