


VON SÜDEN

VON WESTEN

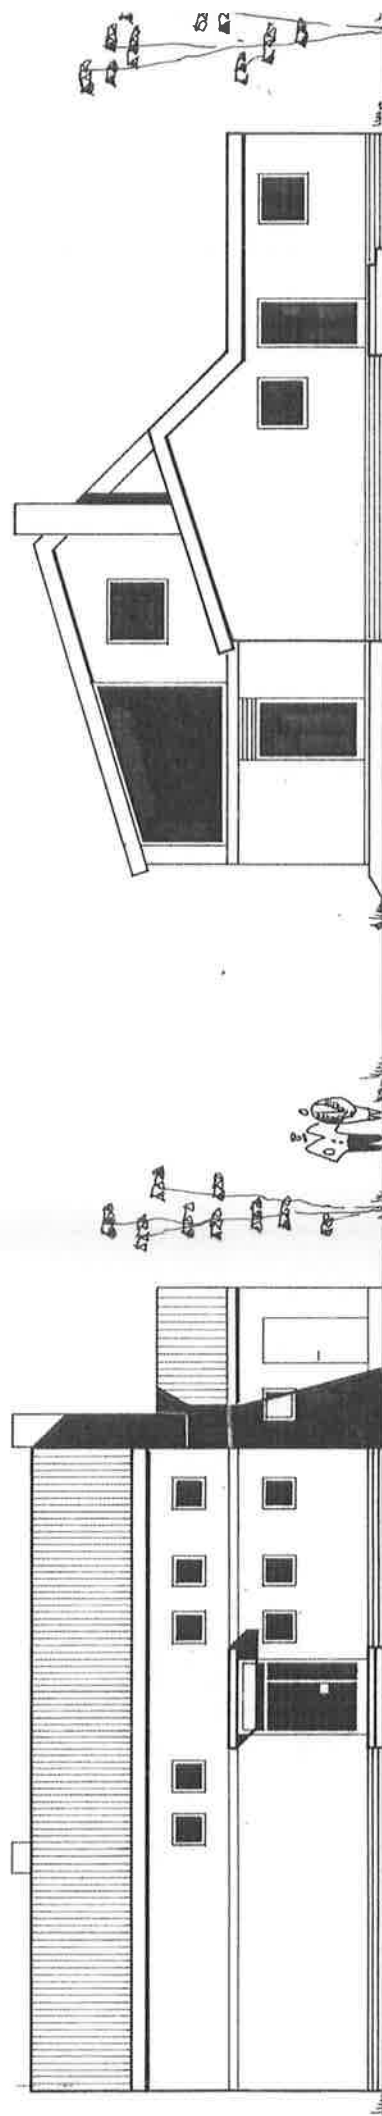

VON OSTEN


VON NORDEN

Schornsteine geprüft.

Schornsteinfeger-Innung
Hannover

I.A. *Heister*
Reg.-Schornsteinfegermeister

DIN 18017
Be- und Entlüftung
von Innenräumen u. Aborte
beachten!

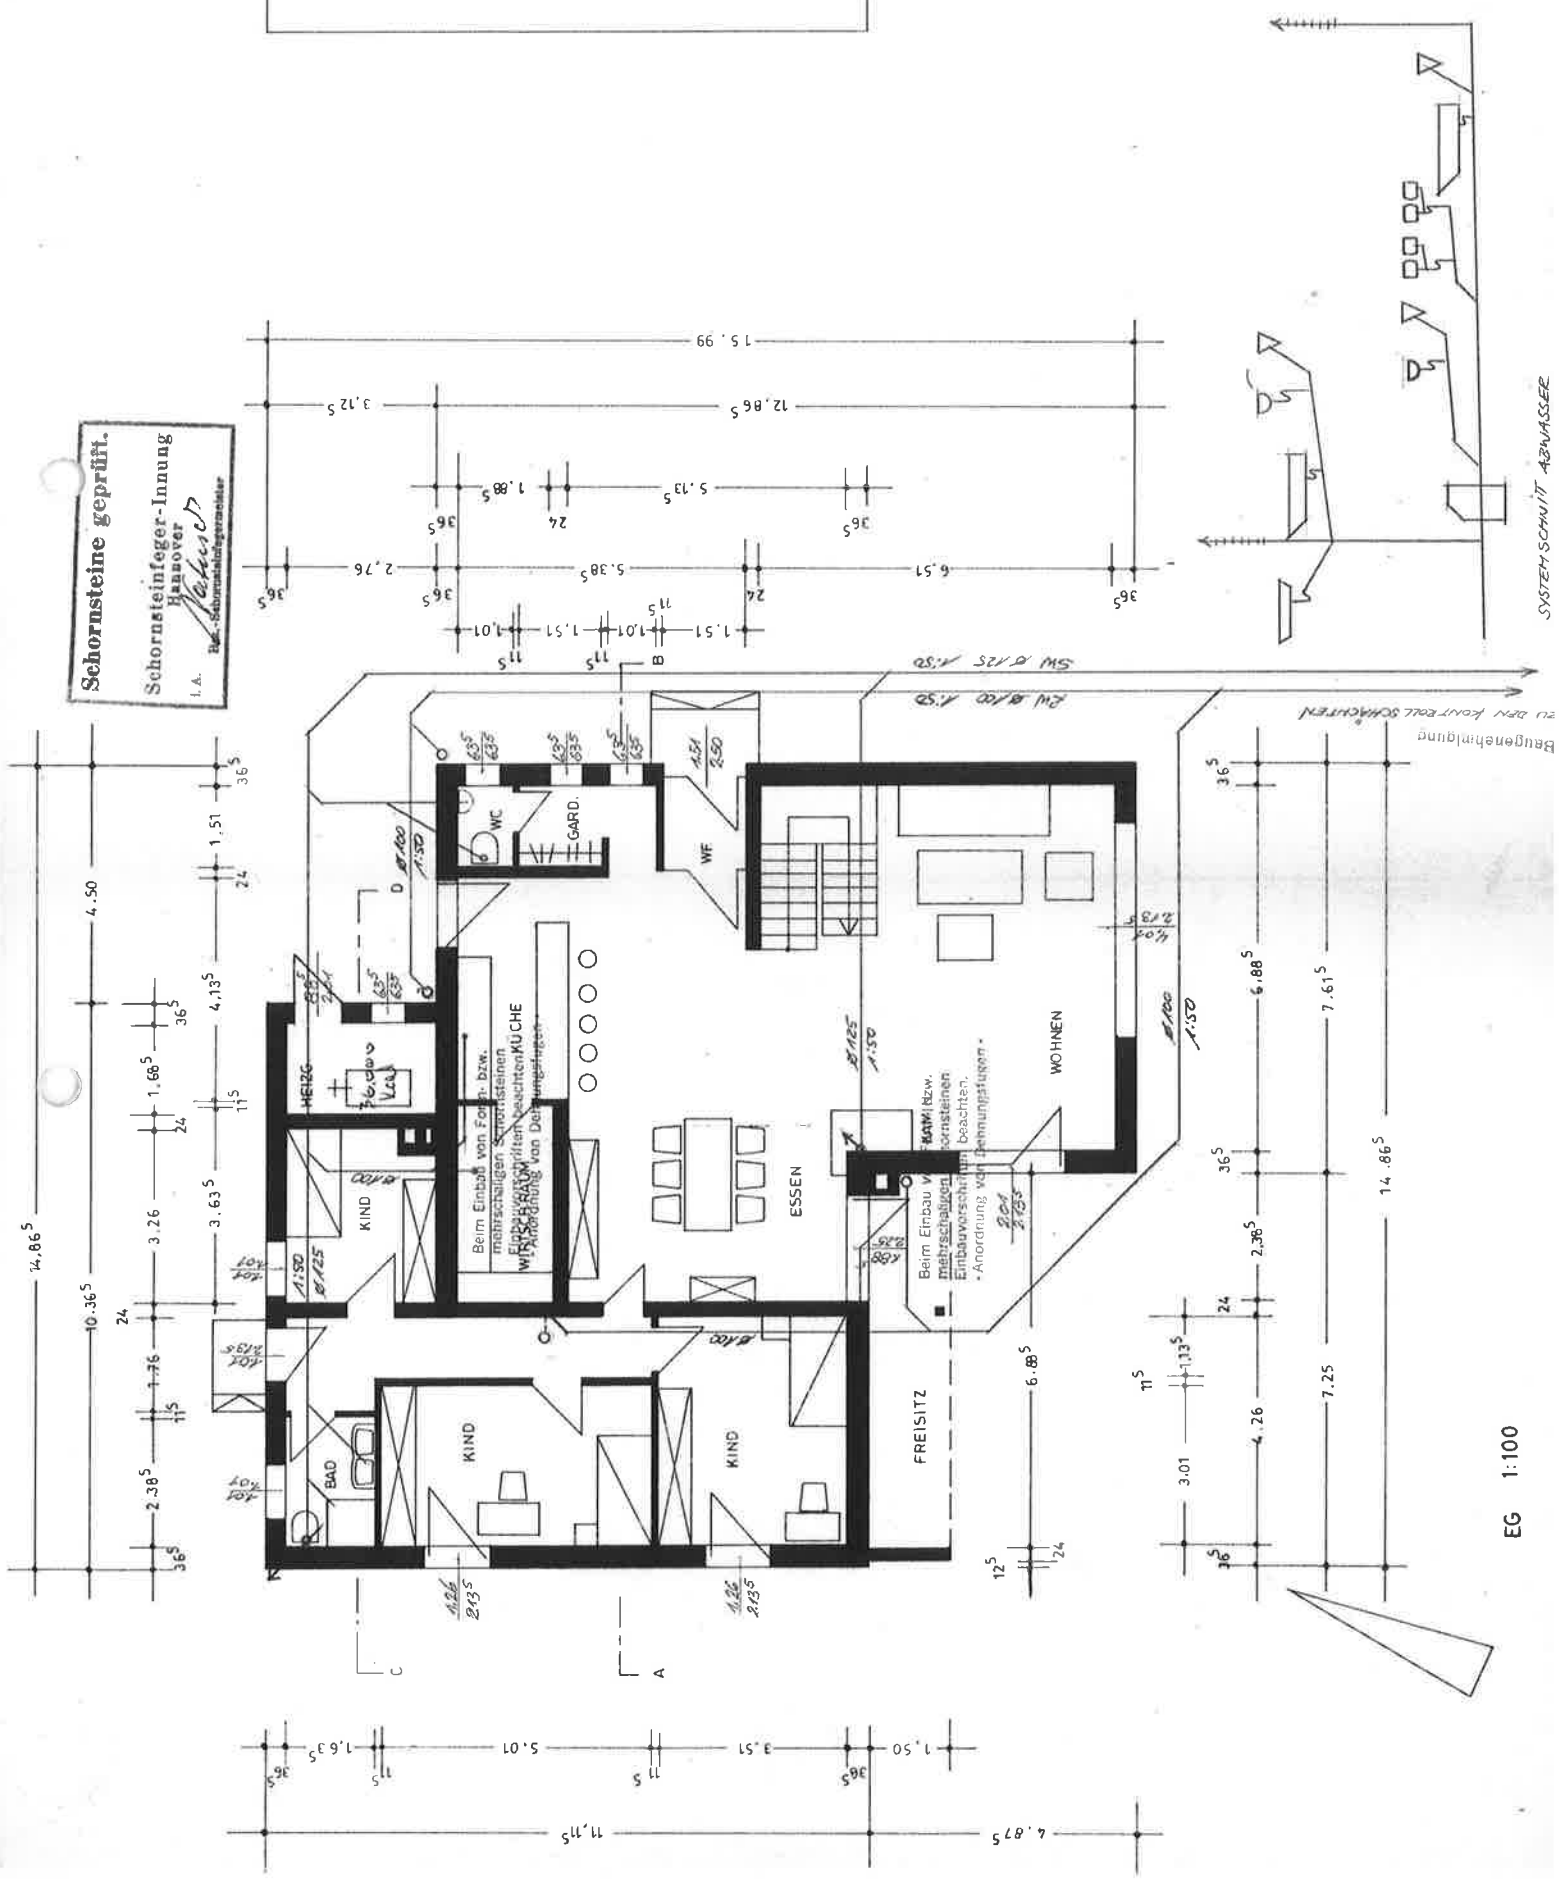

EINGEGANGEN
18. JULI 1978
STADT WUNSTORF
Bauordnungsabteilung


Bc
Wu
Zu
Ger
Wu

NEUBAU


BAUHERR

ARCHITEKT

A R
DIPL.-
LINDEN
3050 W
TEL. 050

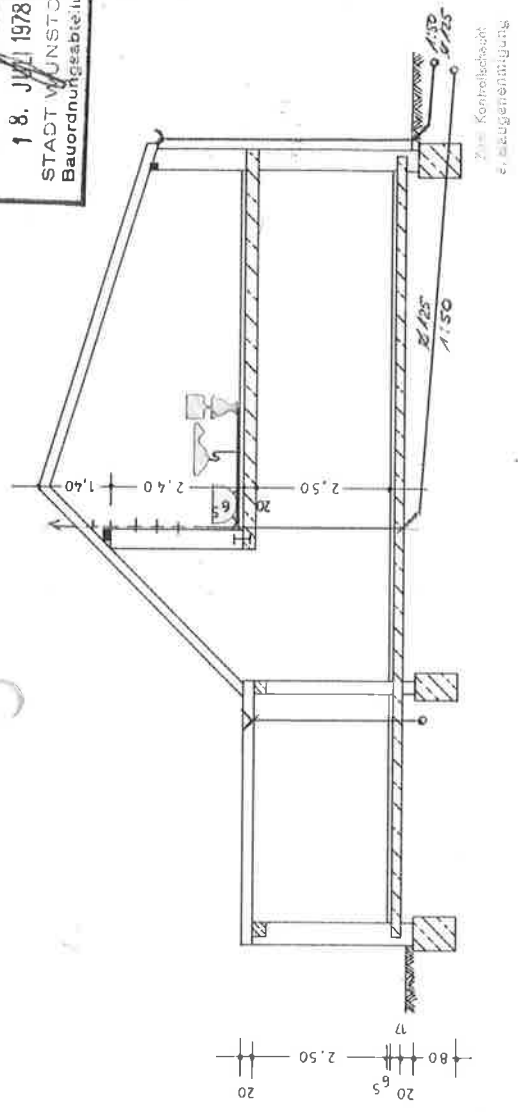

SNITT A - B 1:100

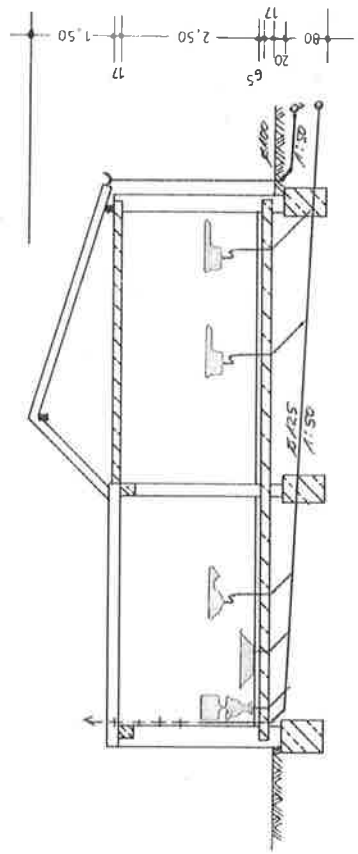

SNITT C - D 1:100

