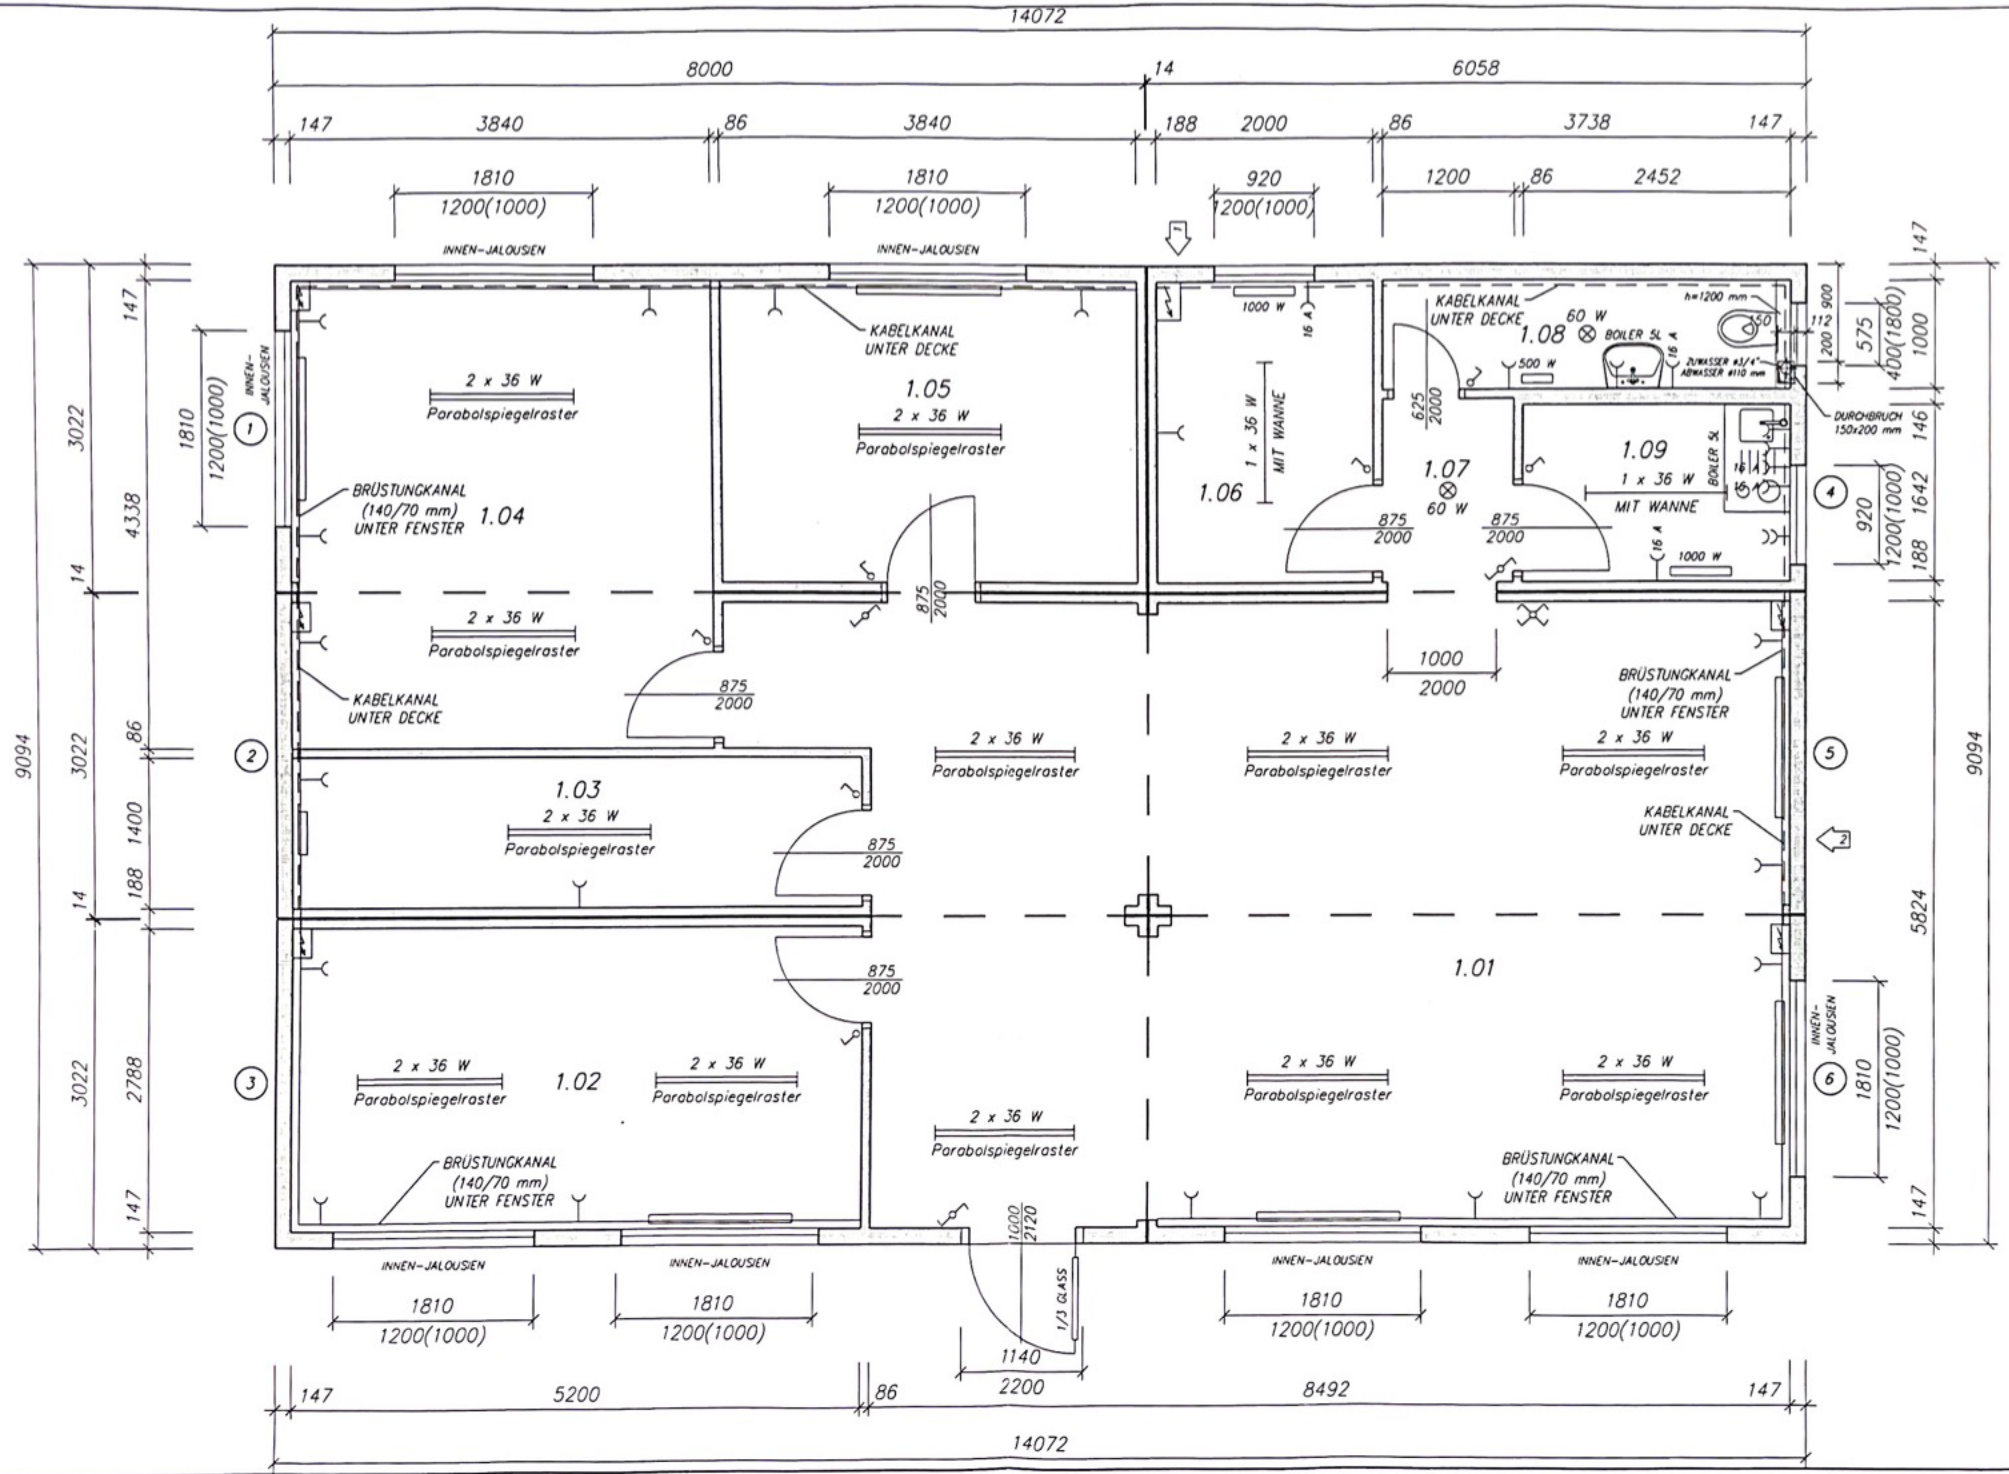

Rainbow Log Homes – [redacted] - Grundriss - Containeranlage [redacted]

13.5.2004
M = 1:50
Šustek M