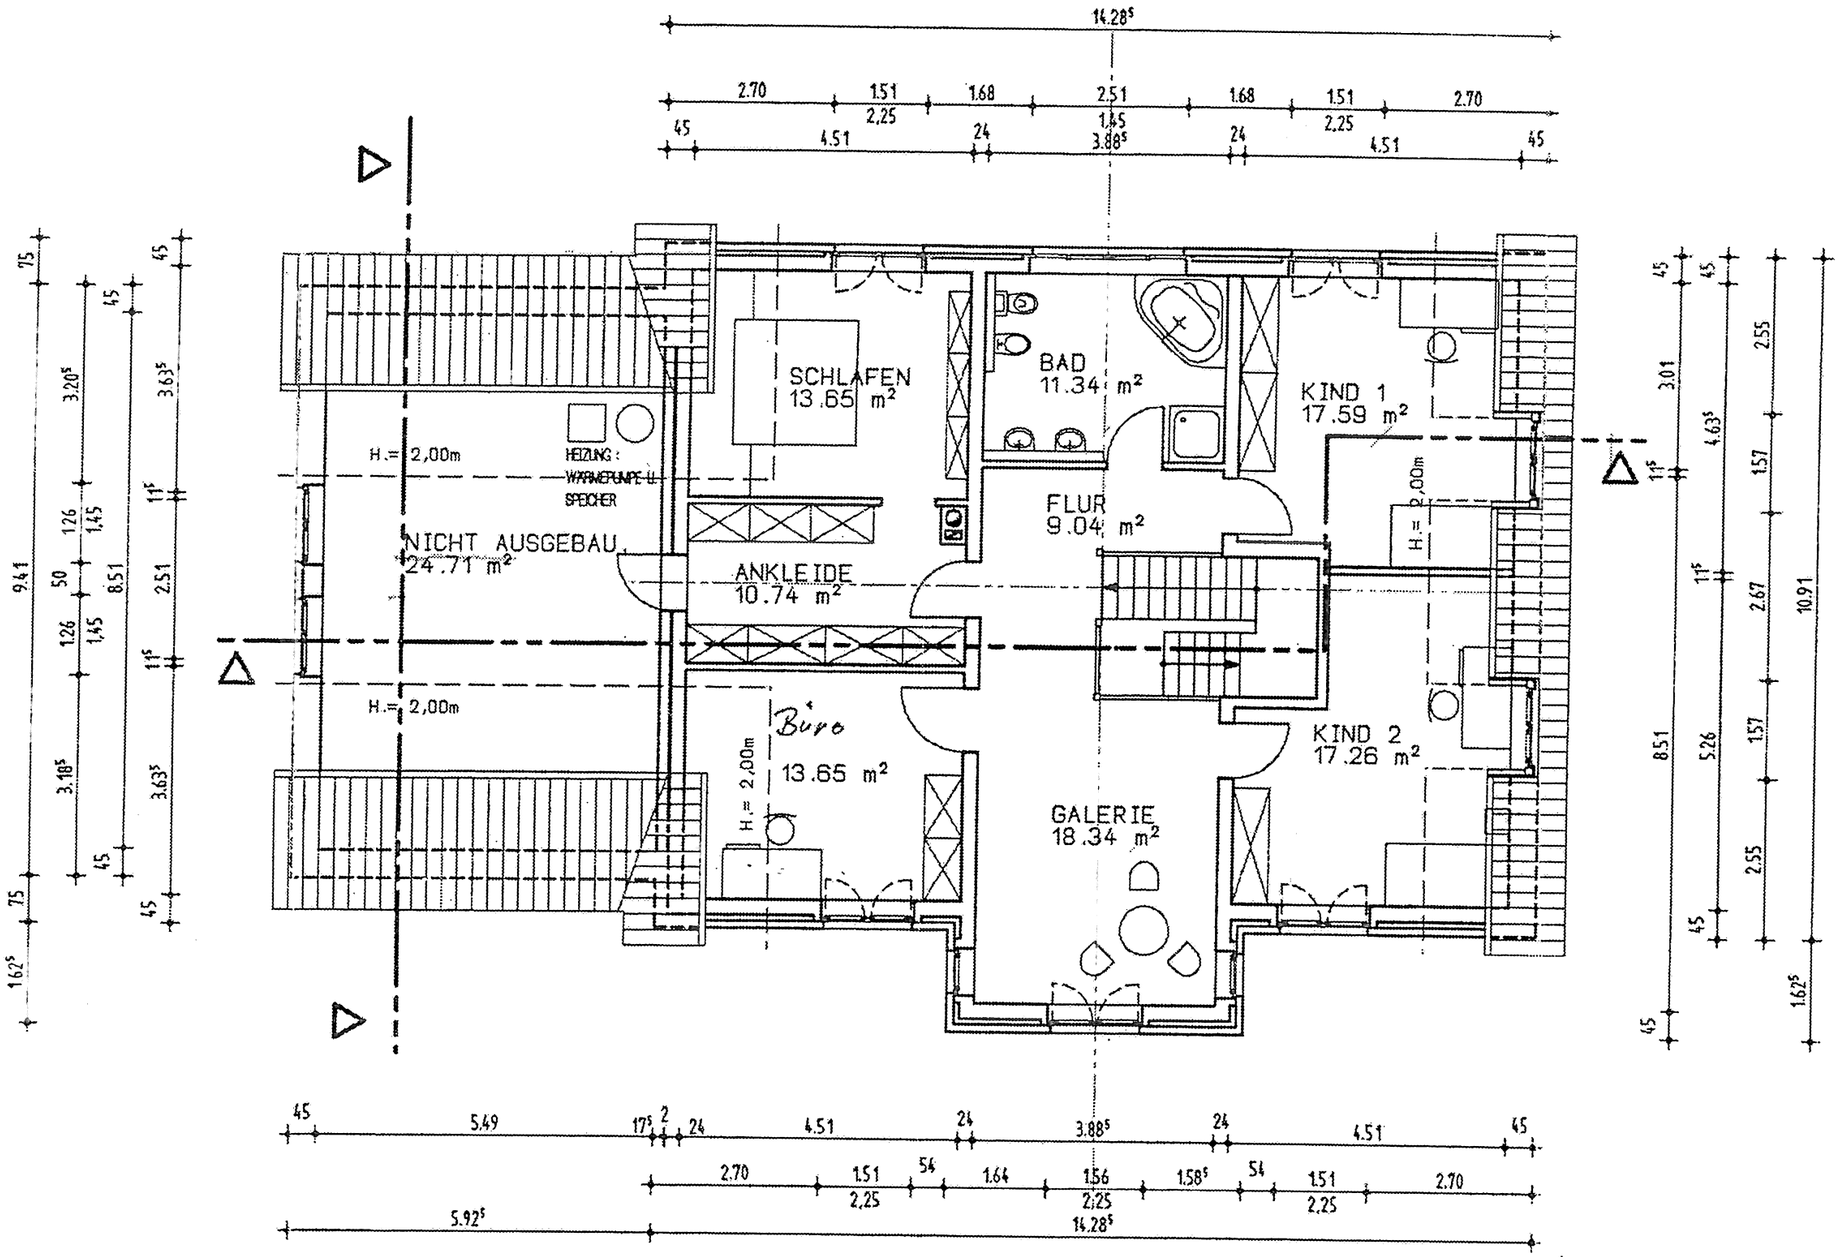

Grundriss DG 1:100