

# Auszug aus den Geobasisinformationen

Liegenschaftskarte



## Rheinlandpfalz

VERMESSUNGS- UND  
KATASTERAMT  
WESTERWALD-TAUNUS

Hergestellt am 26.04.2022

..... Jahnstraße 5  
Flurstück: 130/4 u. a.      Gemeinde: Vettelschoß  
Flur: 1                      Landkreis: Neuwied  
Gemarkung: Vettelschoß


56457 Westerburg

5608617

Maßstab 1 : 1 000

0 10

5608957

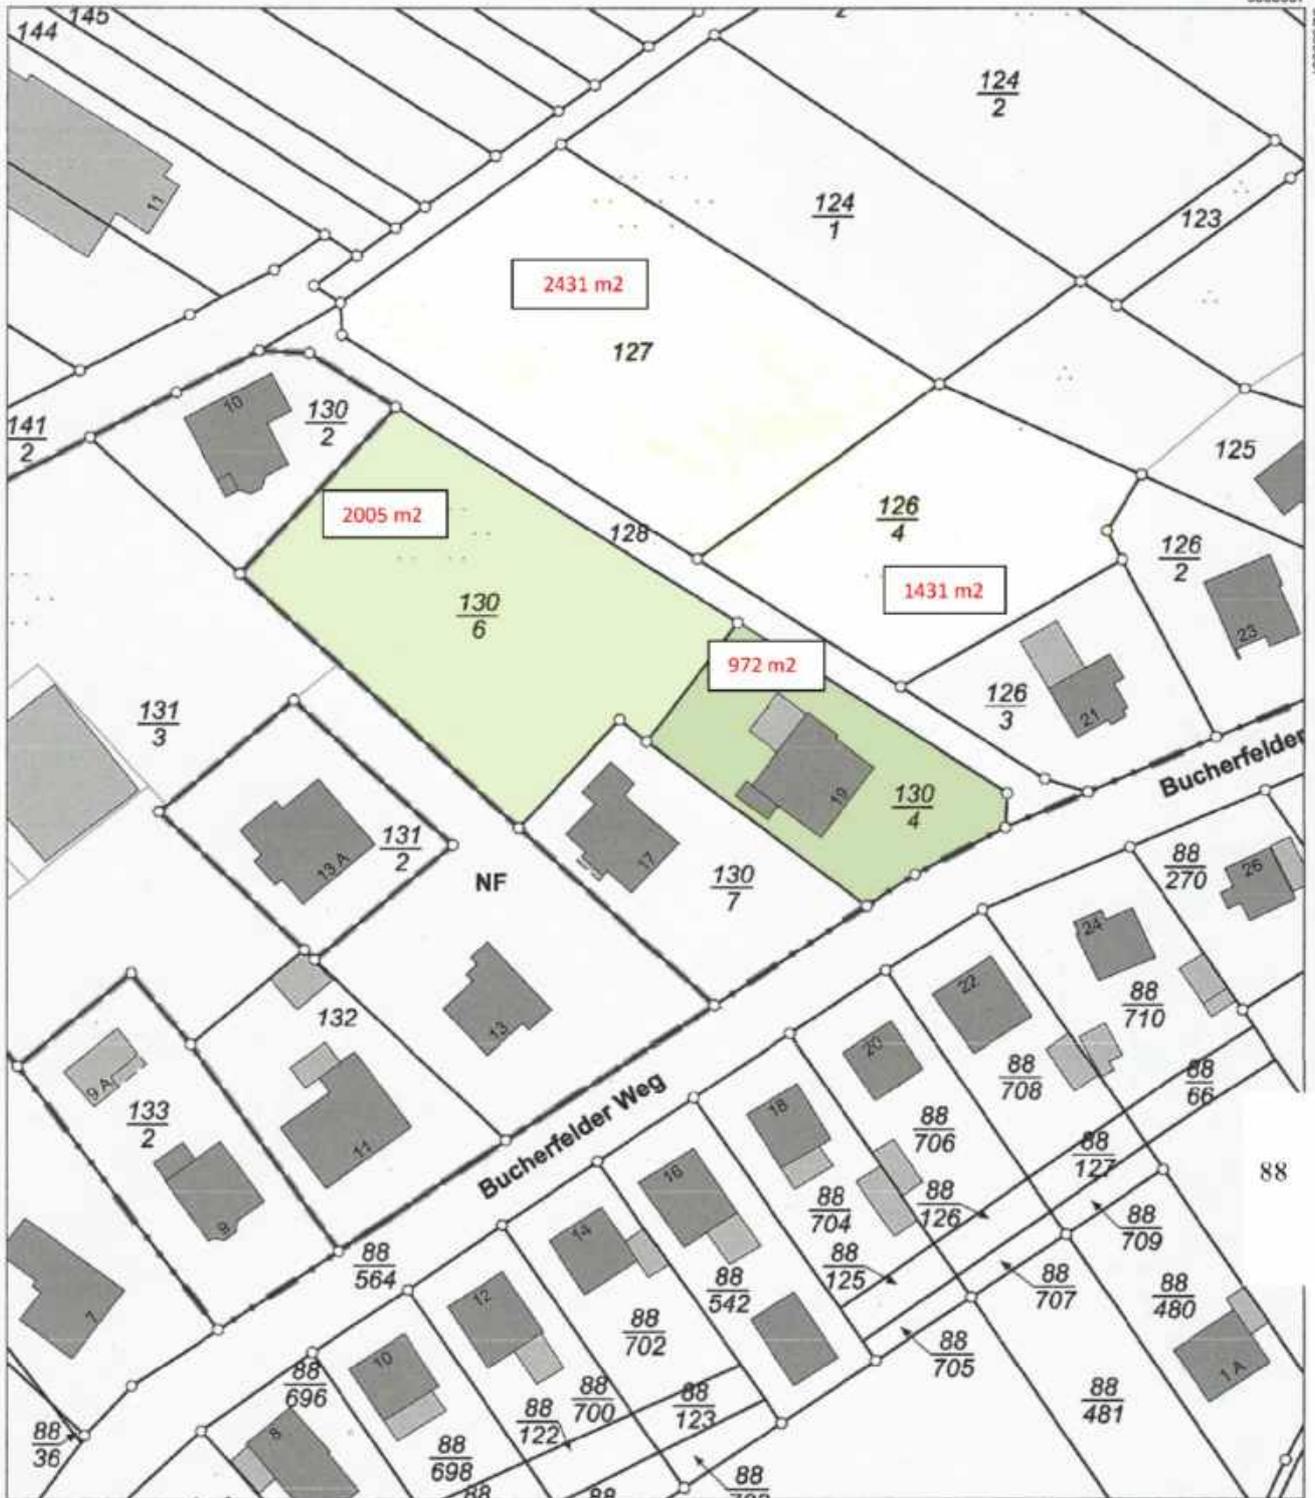

20 30 Meter  
711

Vervielfältigungen für eigene Zwecke sind zugelassen. Eine unmittelbare oder mittelbare Vermarktung, Umwandlung oder Veröffentlichung der Geobasisinformationen bedarf der Zustimmung der zuständigen Vermessungs- und Katasterbehörde (§12 Landesgesetz über das amtliche Vermessungswesen).  
Hergestellt durch das Vermessungs- und Katasteramt Westerwald-Taunus.