



SCHNITT A - A

UMBAUTER RAUM = 11.331 m³
 Grundfläche = 1.937 m²
 Mittlere Höhe = 5.85 m

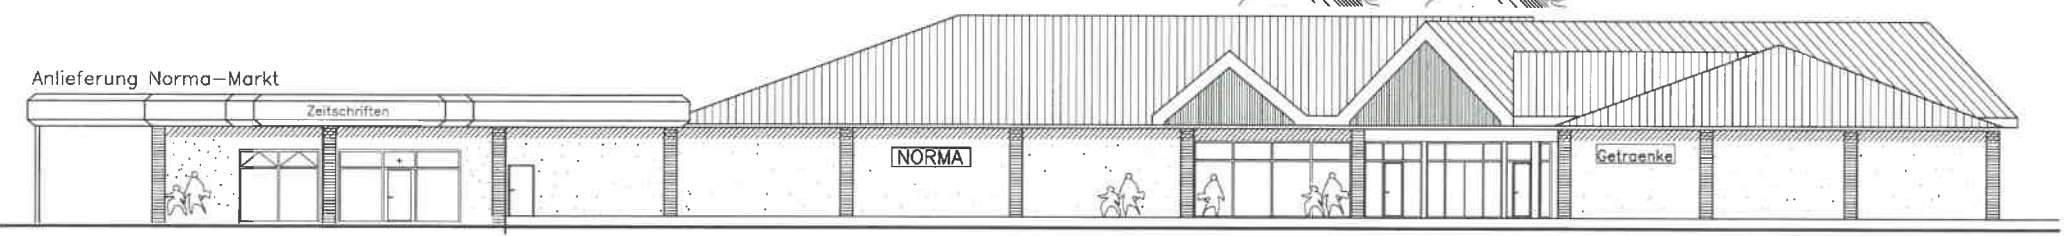

ANSICHT VON OSTEN

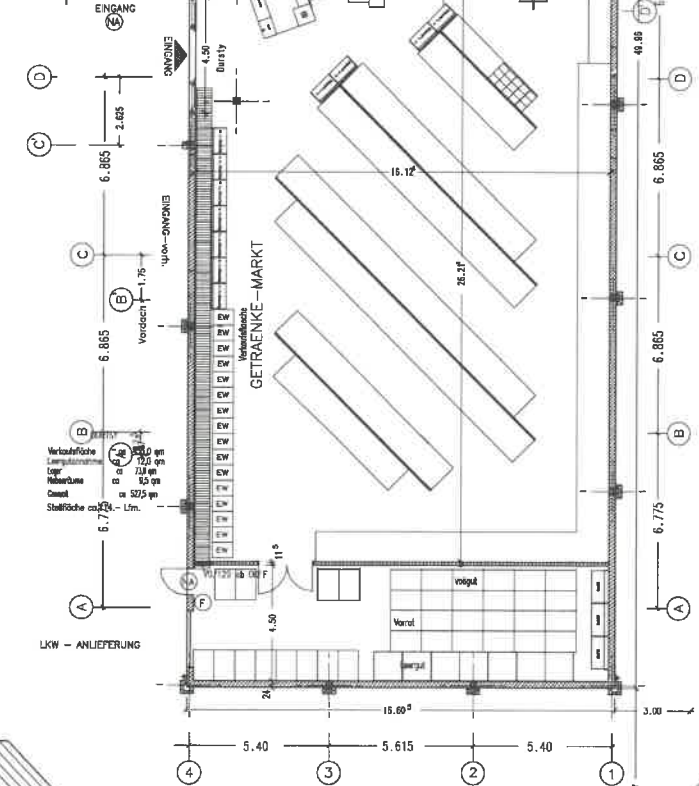

INGENIEURBÜRO FÜR BAUWEISEN
DIPL.-ING. M. F. HENNBERG, VDI + PARTNER

Technische Beratung
 Planung + Baubegleitung
 Kostenplanung + -kontrolle
 Projektüberwachung
 Baubegleitung

EFELSTR. 54A, 51845 GEMARSDORF-DREISORGEN
 TEL. 02281/20287 FAX 35781
 E-MAIL: INFO@BAUWEISEN.D

OBJEKT: **57580 Gebhardshain Einkaufspark**

PLANNUMMER: **BA-1**

PLANINHALT:
 Grundriß Ebene 1 - Schnitt - Ansicht

EDV-DATZ: gmbh/inf/01
 DEZ: 17.01.2017
 MAßSTAB: 1:100

BALKEN: DTM/AB/SYD/FAS/DE
 genehmigt am:

FACHPLANUNG FÜR:
 Grundriß
 Schnitt
 Ansicht
 Baubegleitung
 Kostenplanung
 Projektüberwachung
 Baubegleitung