


20/08

4/0/0  
7/2/0

WOHNNUTZFLÄCHE :	149.24 m <sup>2</sup>
VERBAUTE FLÄCHE : (WOHNGBÄUDETEIL)	123.80 m <sup>2</sup>
UMBAUTER RAUM : (WOHNGBÄUDETEIL)	930.00 m <sup>3</sup>

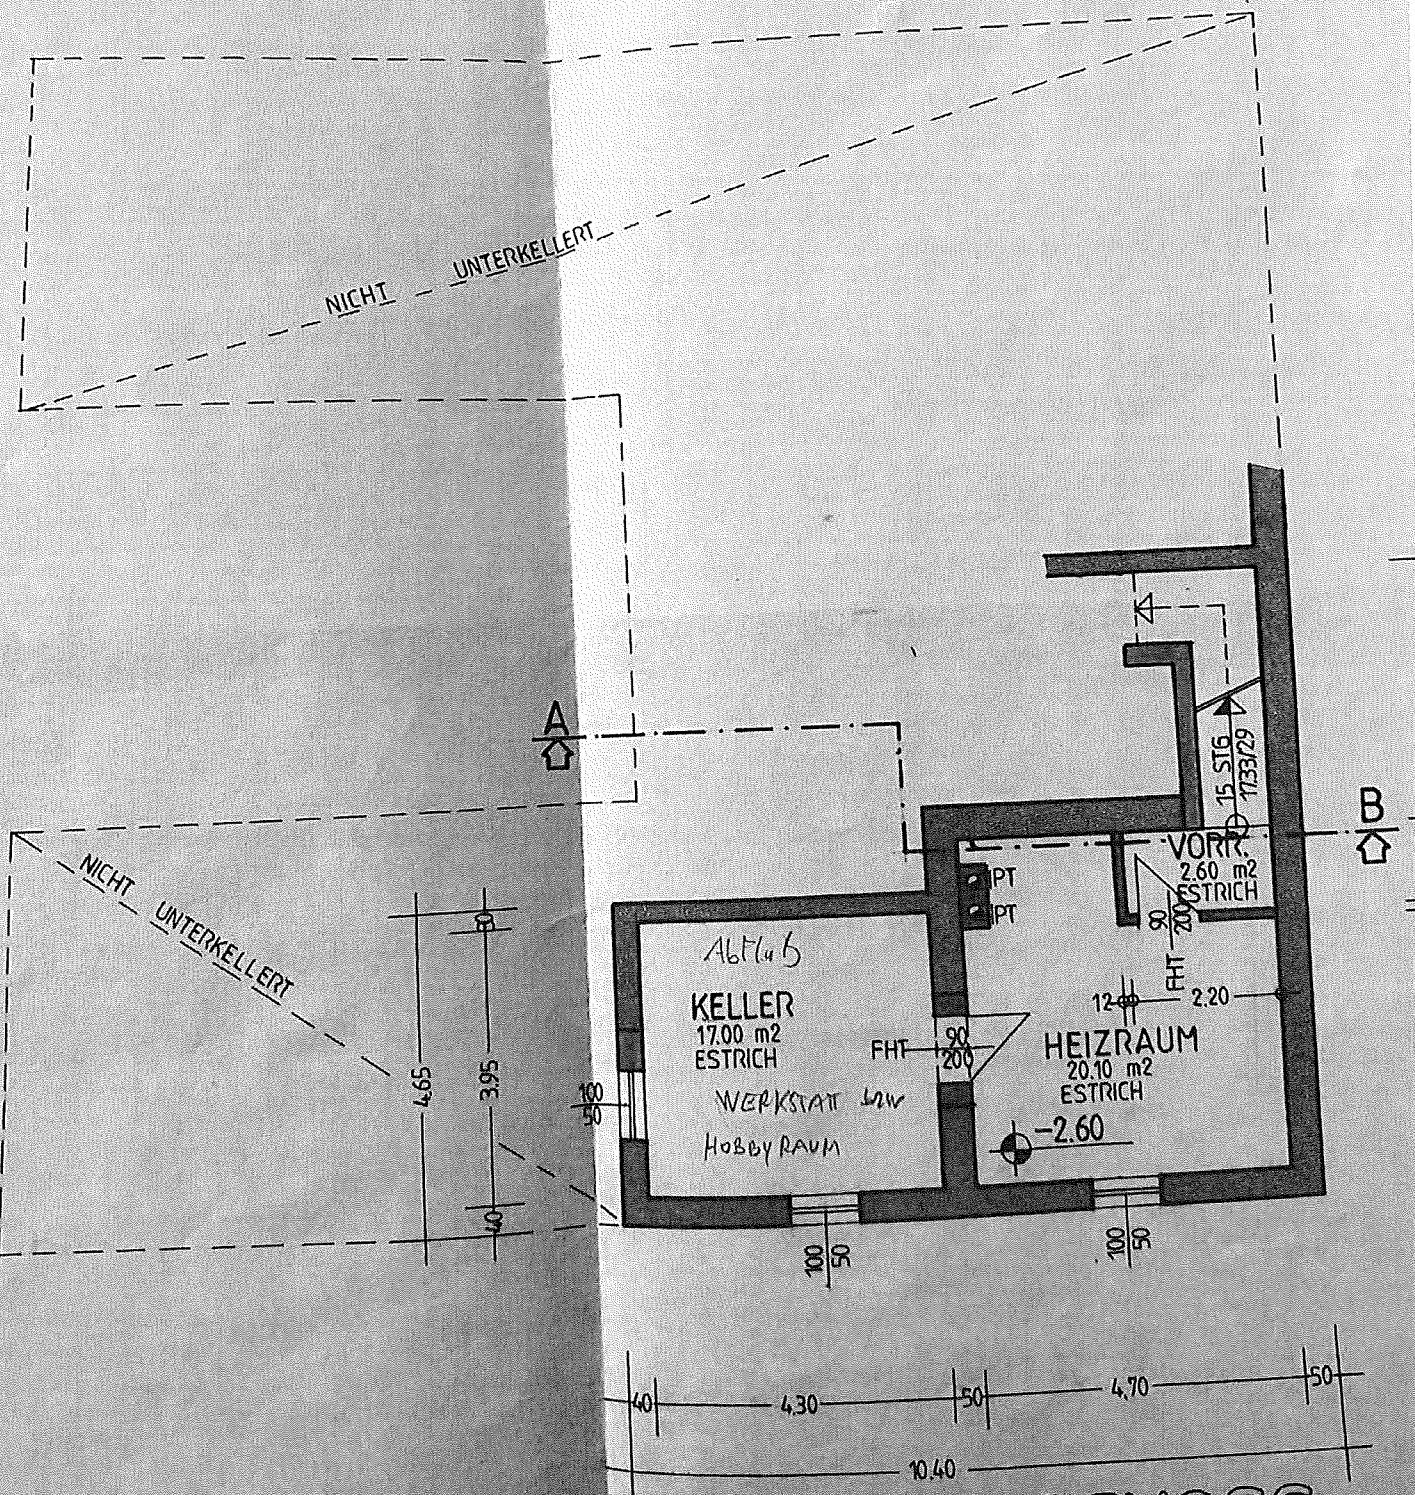

# KELLERGESCHOSS