



# Vermessungs- und Katasterverwaltung Niedersachsen

Gemeinde: Westerstede, Stadt  
Gemarkung: Westerstede  
Flur: 48 Flurstück: 107


# Liegenschaftskarte 1:1000

Standardpräsentation

Erstellt am 22.04.2024  
Aktualität der Daten 13.04.2024

N = 5901681

E = 32428467

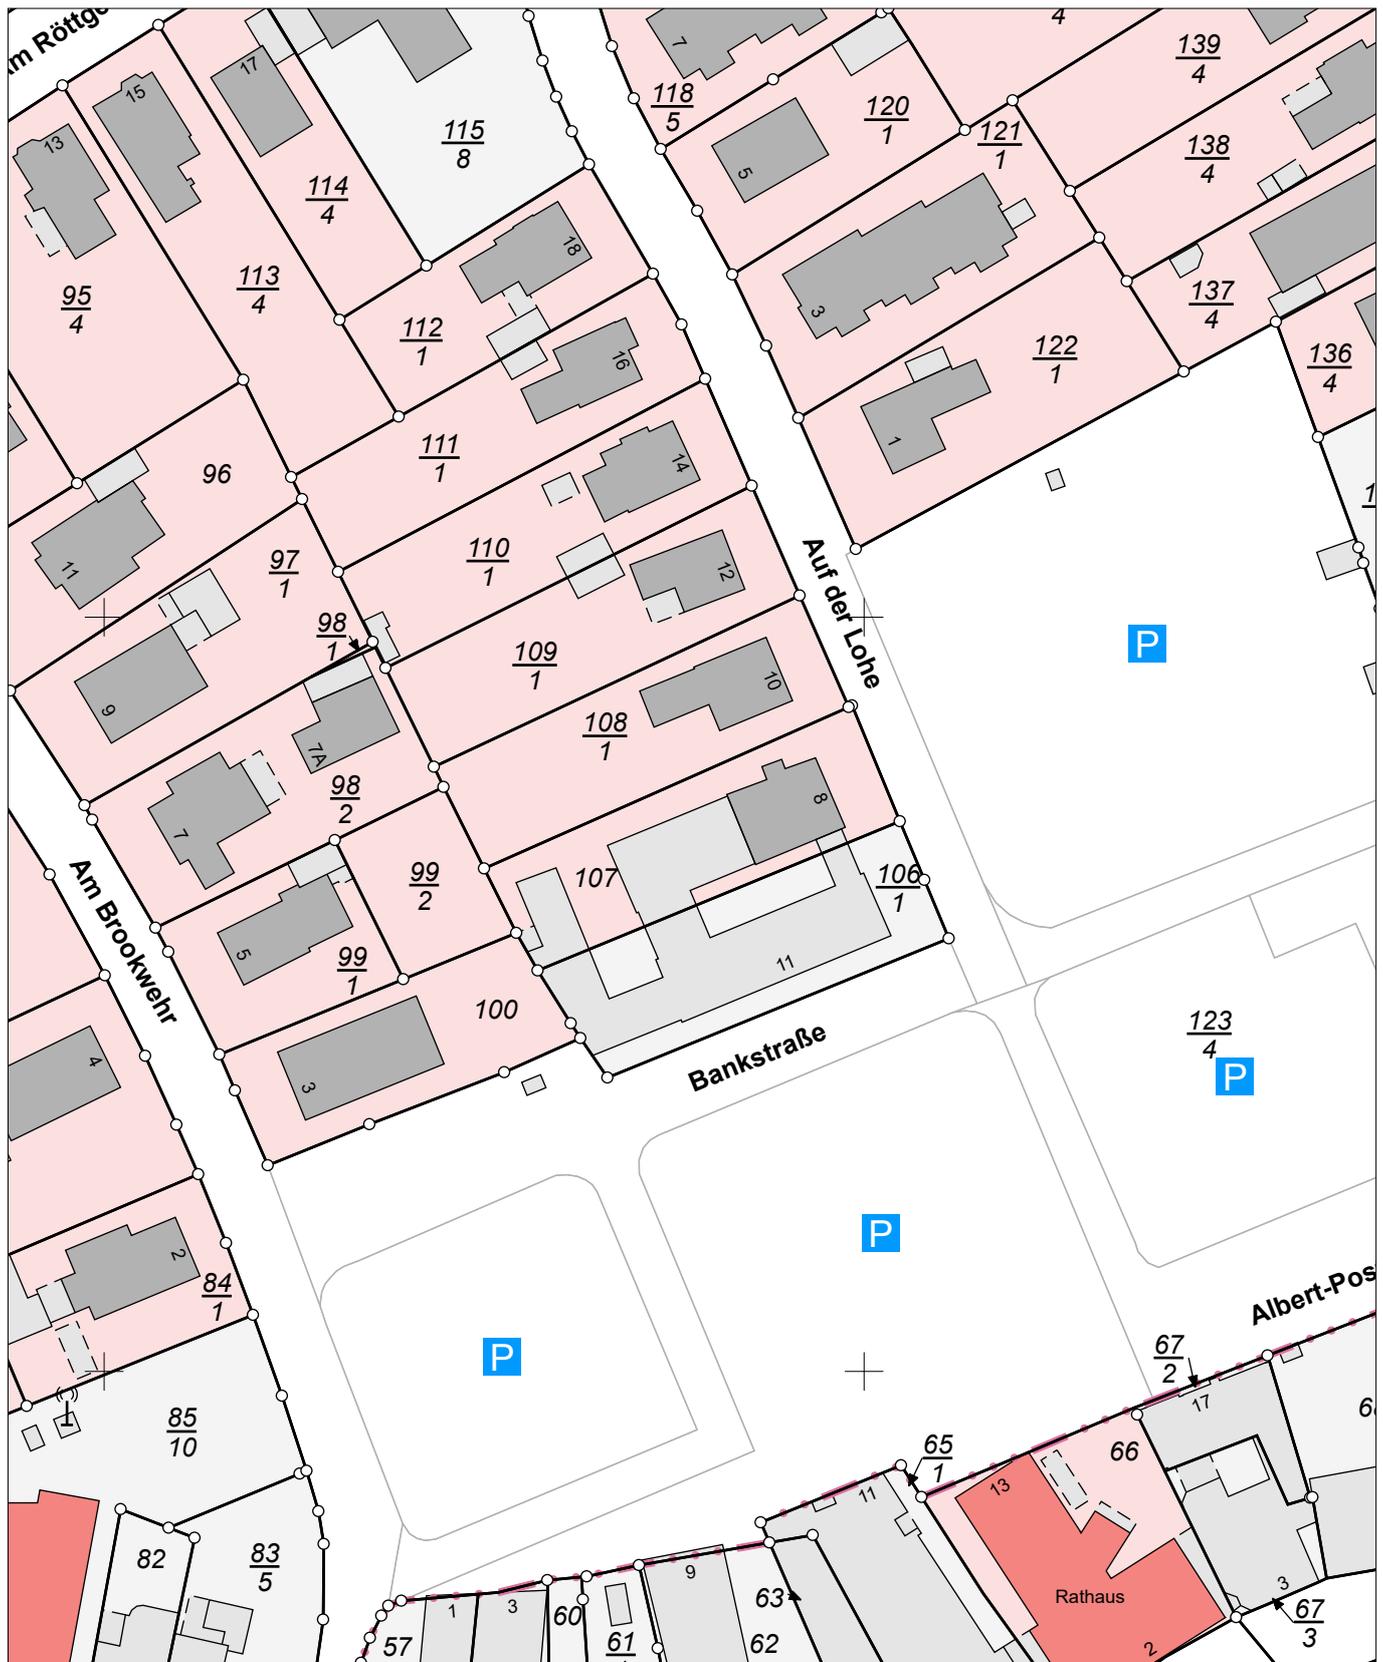

E = 32428287

N = 5901461

Maßstab 1:1000 0 10 20 30 Meter

### Verantwortlich für den Inhalt:

Landesamt für Geoinformation und Landesvermessung Niedersachsen  
Regionaldirektion Oldenburg-Cloppenburg - Katasteramt Westerstede -  
Wilhelm-Geiler-Straße 11  
26655 Westerstede

### Bereitgestellt durch:

Landesamt für Geoinformation und Landesvermessung Niedersachsen  
- Katasteramt Oldenburg -  
Stau 3  
26122 Oldenburg (Oldb)

Zeichen: A\_1079\_2024

Bei einer Verwertung für nichteigene oder wirtschaftliche Zwecke oder einer öffentlichen Wiedergabe sind die Allgemeinen Geschäfts- und Nutzungsbedingungen (AGNB) zu beachten; ggf. sind erforderliche Nutzungsrechte über einen zusätzlich mit der für den Inhalt verantwortlichen Behörde abzuschließenden Nutzungsvertrag zu erwerben.