



1. AUSFERTIGUNG  
ZUM VERBLEIB

Im vereinfachten  
BAUGENEHMIGUNGSVERFAHREN  
GENEHMIGT  
durch Bauschein Nr. 073107  
Diepholz, den 03.12.07  
DER BÜRGERMEISTER

(S) *i.v.S.*

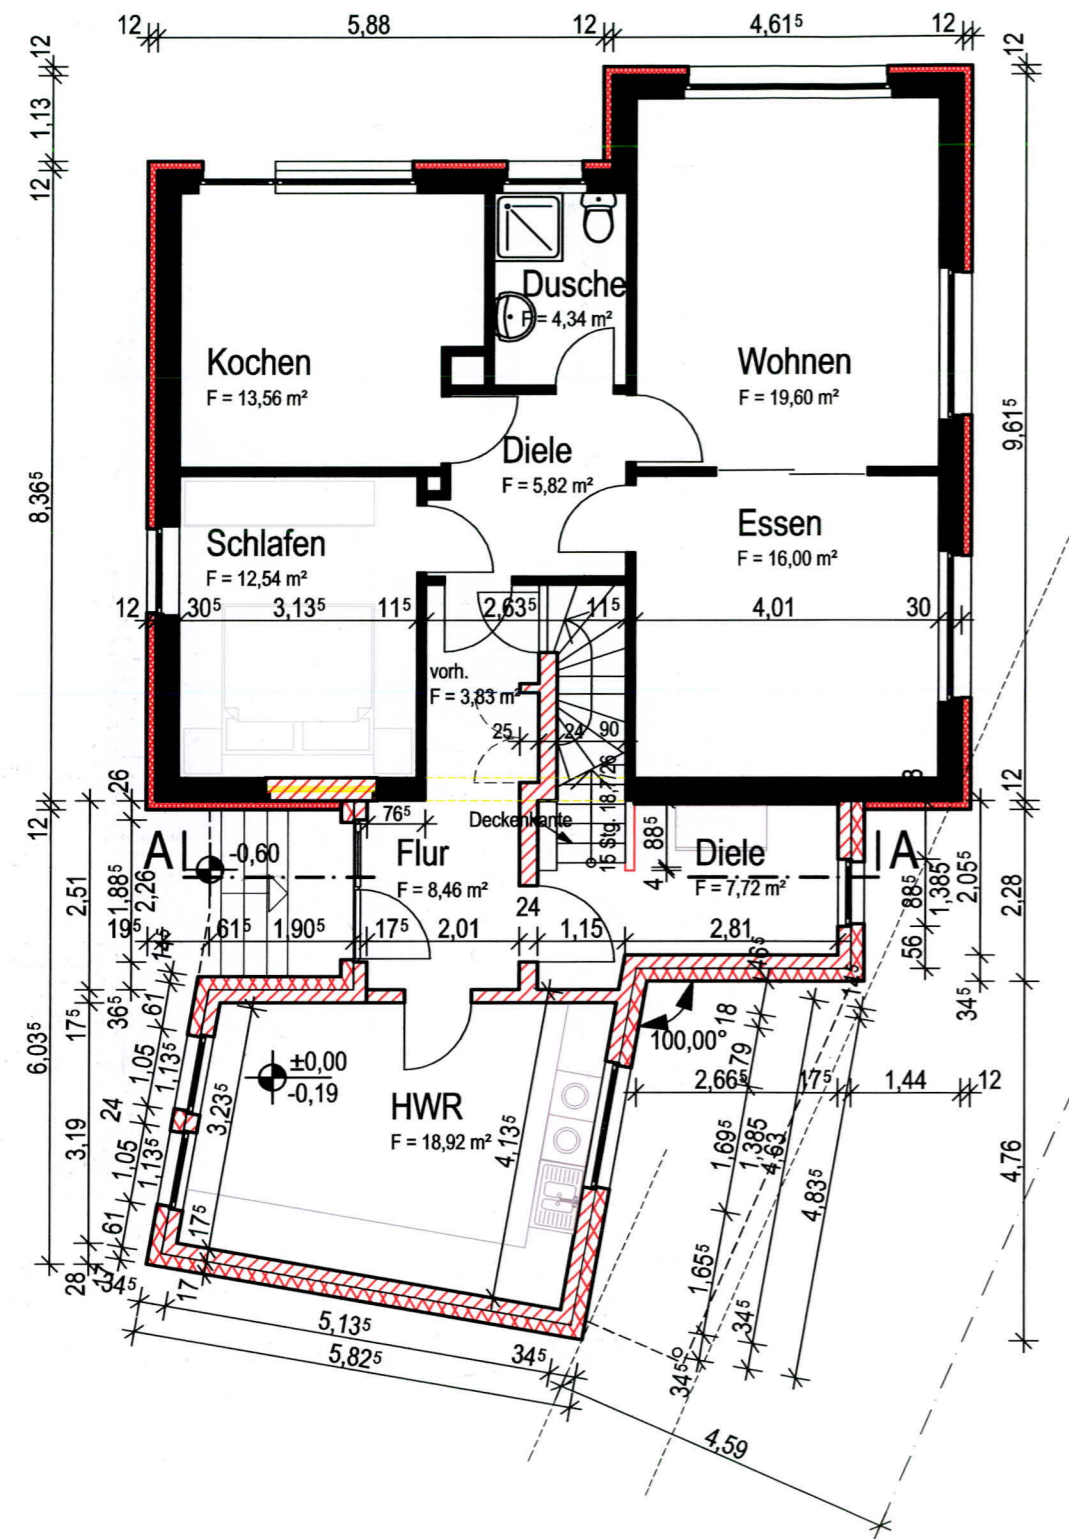

Erdgeschoss

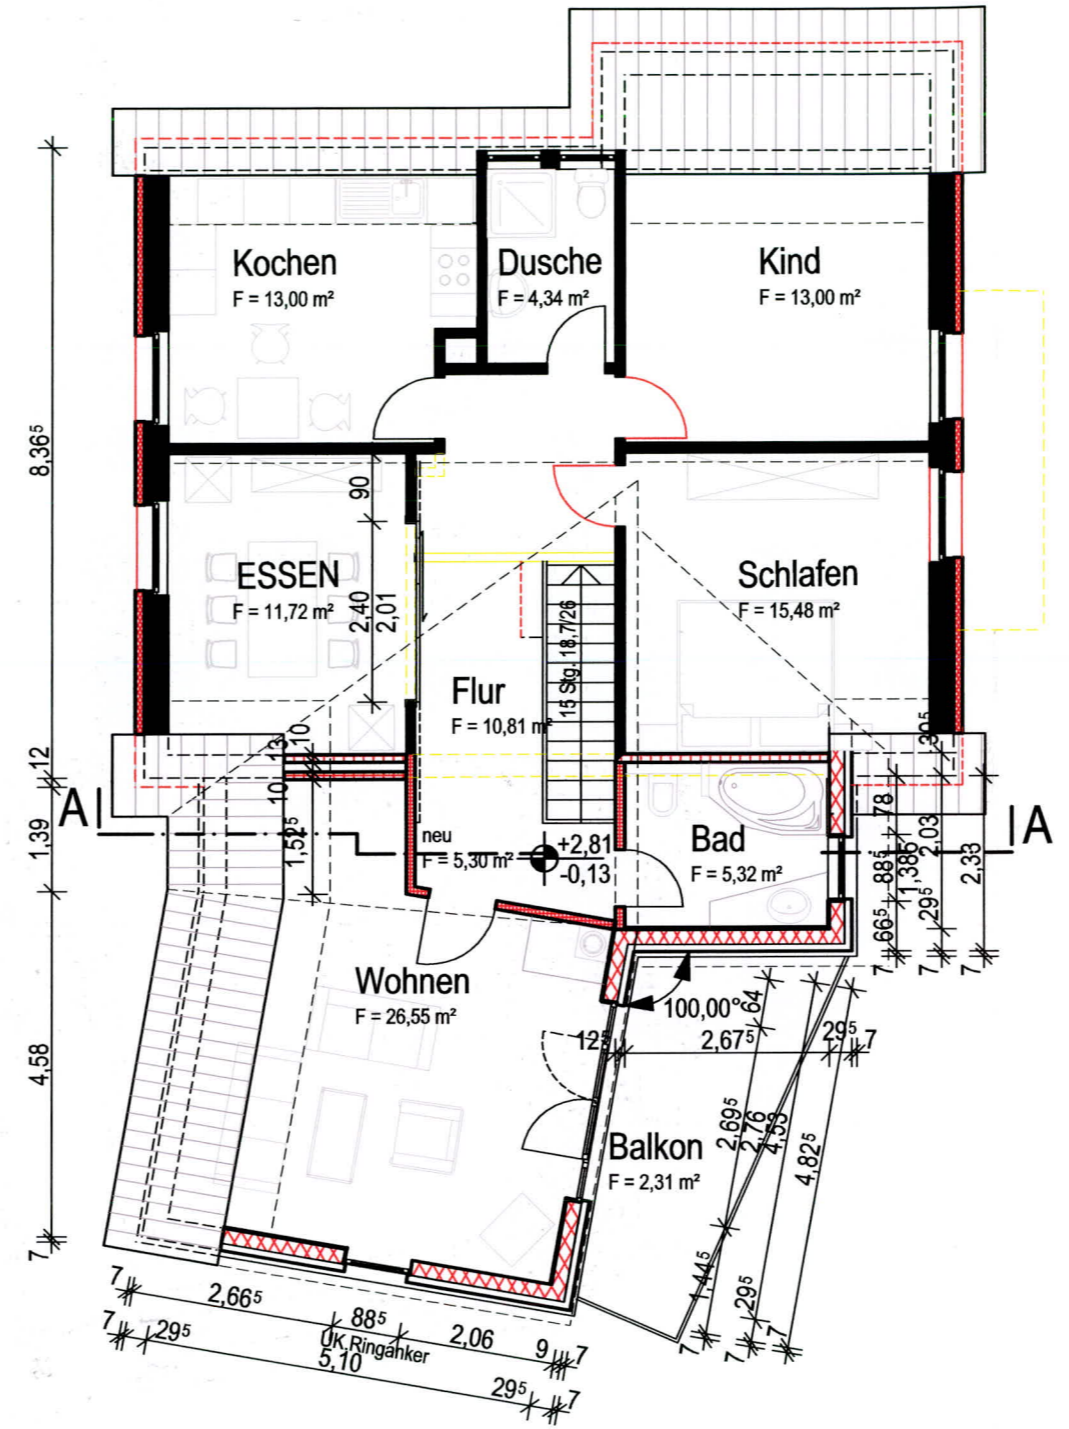

Dachgeschoss

6			
5			
4			
3			
2			
1			
NR	DATUM	ÄNDERUNGEN	NAME
	13.11.2007	GEZEICHNET	

ÜBERGABE-DATUM	
OBJEKT	<b>ANBAU WOHNHAUS HAVELWEG 49356 DIEPHOLZ</b>
BAUTEIL	<b>Erd- und Dachgeschoss</b>
MASZSTAB	<b>1 : 100</b>
	OBJEKT-NR.
	BLATT-NR. <b>01</b>
BAUHERR	<b>STEFAN SPARMEIER HAVELWEG 49356 DIEPHOLZ</b>
ARCHITEKT	<b>ALFRED BODE</b> DIPL. ING. ARCHITEKT KÖHLHÖFEN 6 49356 DIEPHOLZ TEL. 0 54 41 / 59 79 0 FAX 59 79 99

ALLE MASZE SIND EIGENVERANTWÖRTLICH AM BAU ZU NEHMEN.  
ENTWÜRFE BLEIBEN UNSER GEISTIGES EIGENTUM.

**schmölling & partner**  
gmbh

*17.11.07*