


# Nachtragszeichnung

Gehört zur Zusicherung

423869 vom 13. 12. 91

STADT BONN  
Der Oberstadtdirektor als weitere Bauaufsichtsbehörde  
im Auftrage

STADT BONN  
Bauordnungsamt (63)  
12. NOV. 1991  
63 0 1 2

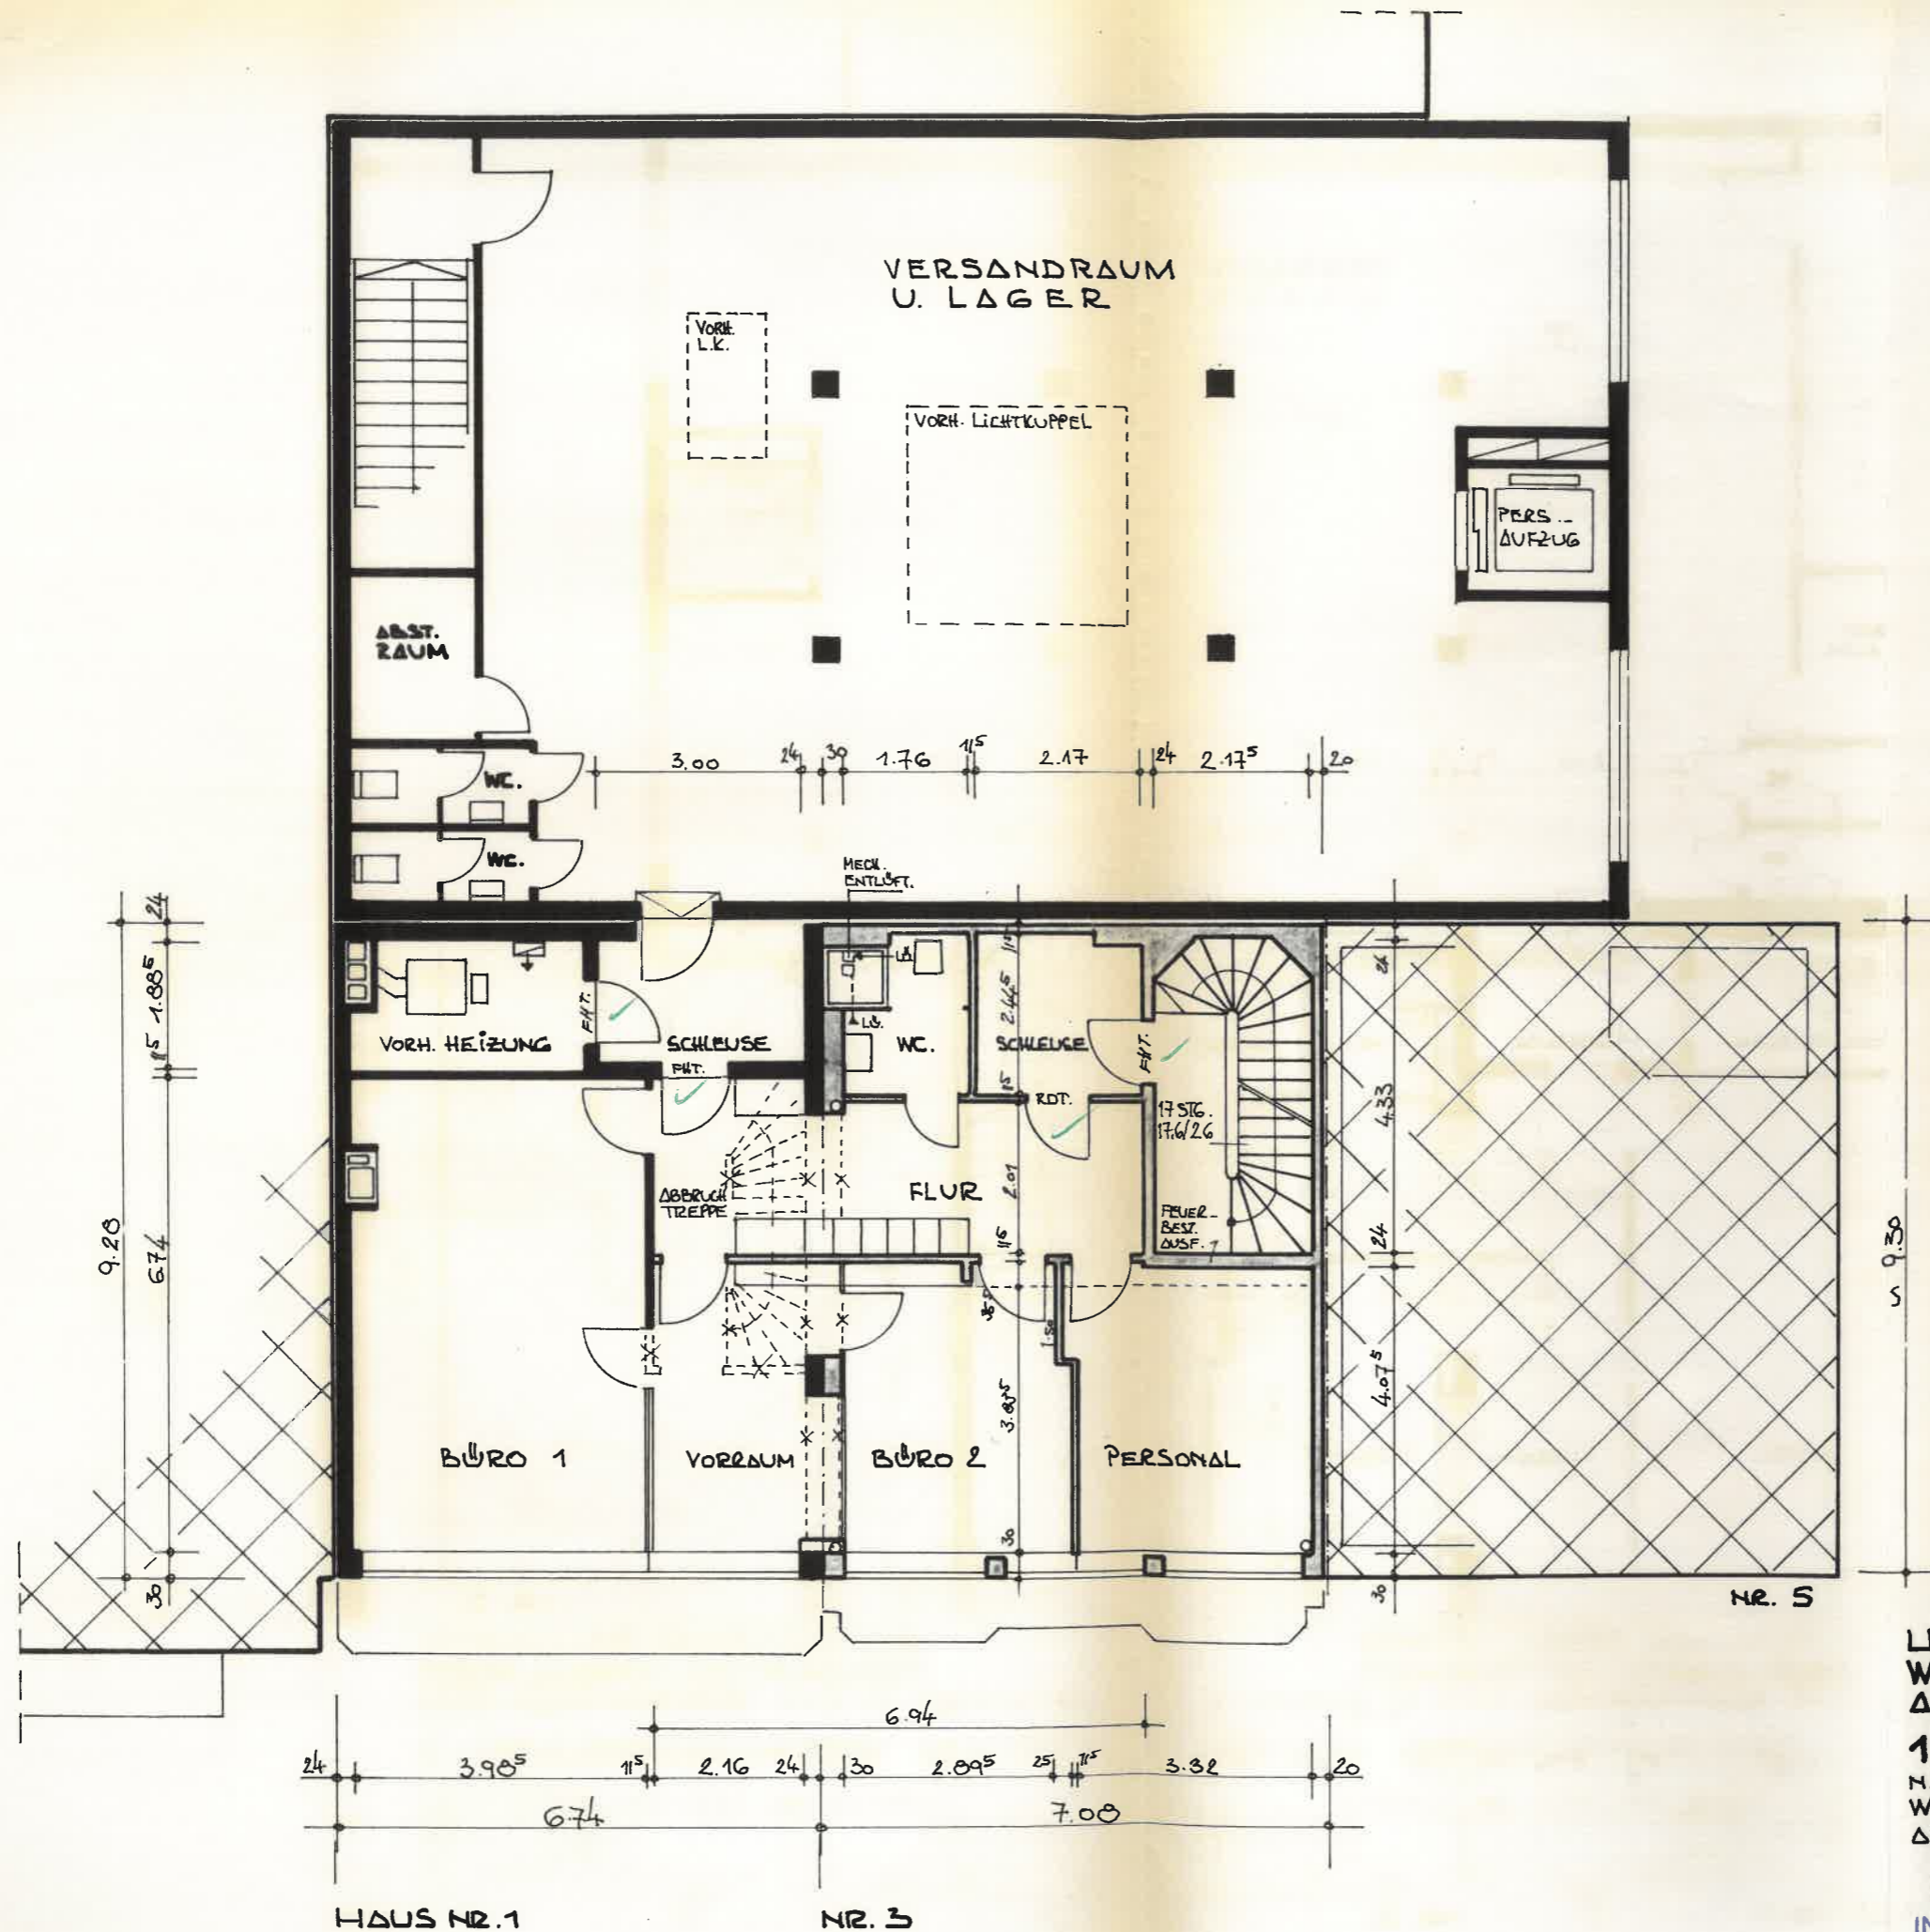

LIMBAU UND ERWEITERUNG  
WOHN- U. GESCHÄFTSHÄUSER  
ALTE BAHNHOFSTR. 1+3 IN BONN 2  
1. OBERGESCHOSS M.1:100  
NACHTRAG  
WACHTBERG-NB. DEN 06.11.1991  
ARCHITEKT: *L. Steiger* BAUHERR: *D. Schäfer-Bodt*  
ING. GRAD. D. STEIGER ARCHITEKT-BDB  
5307 WACHTBERG - NIEDERBACHEM  
GÜLLESHEIMER WEG 11 • TELEFON 0228 - 34 57 76