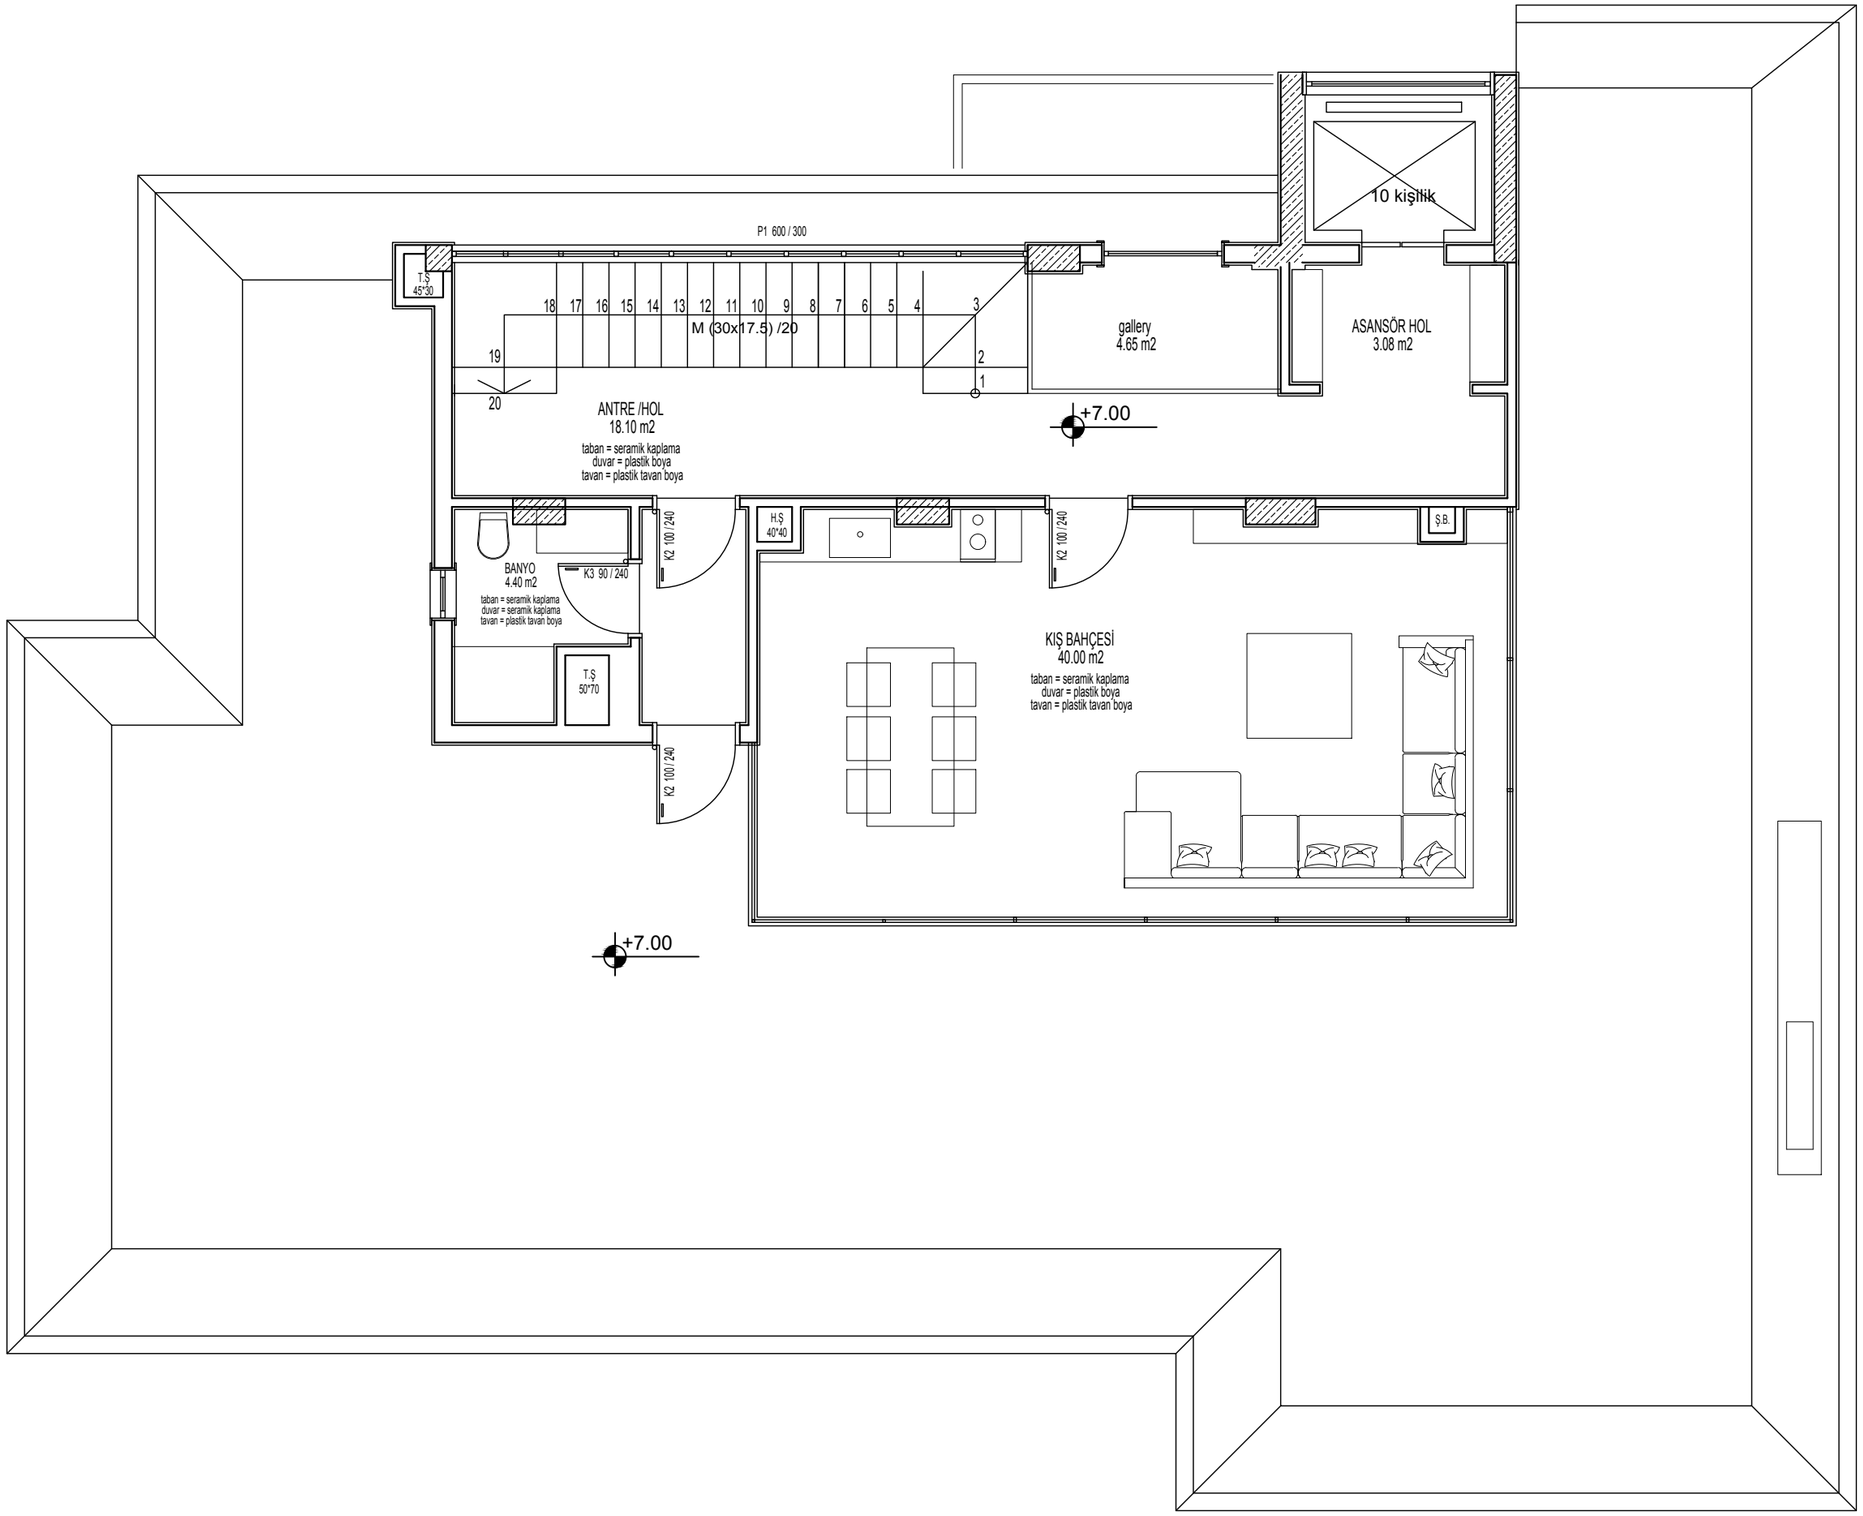

ÇATI ARASI PLANI Ö:1/50