



Übersicht Außenanlage

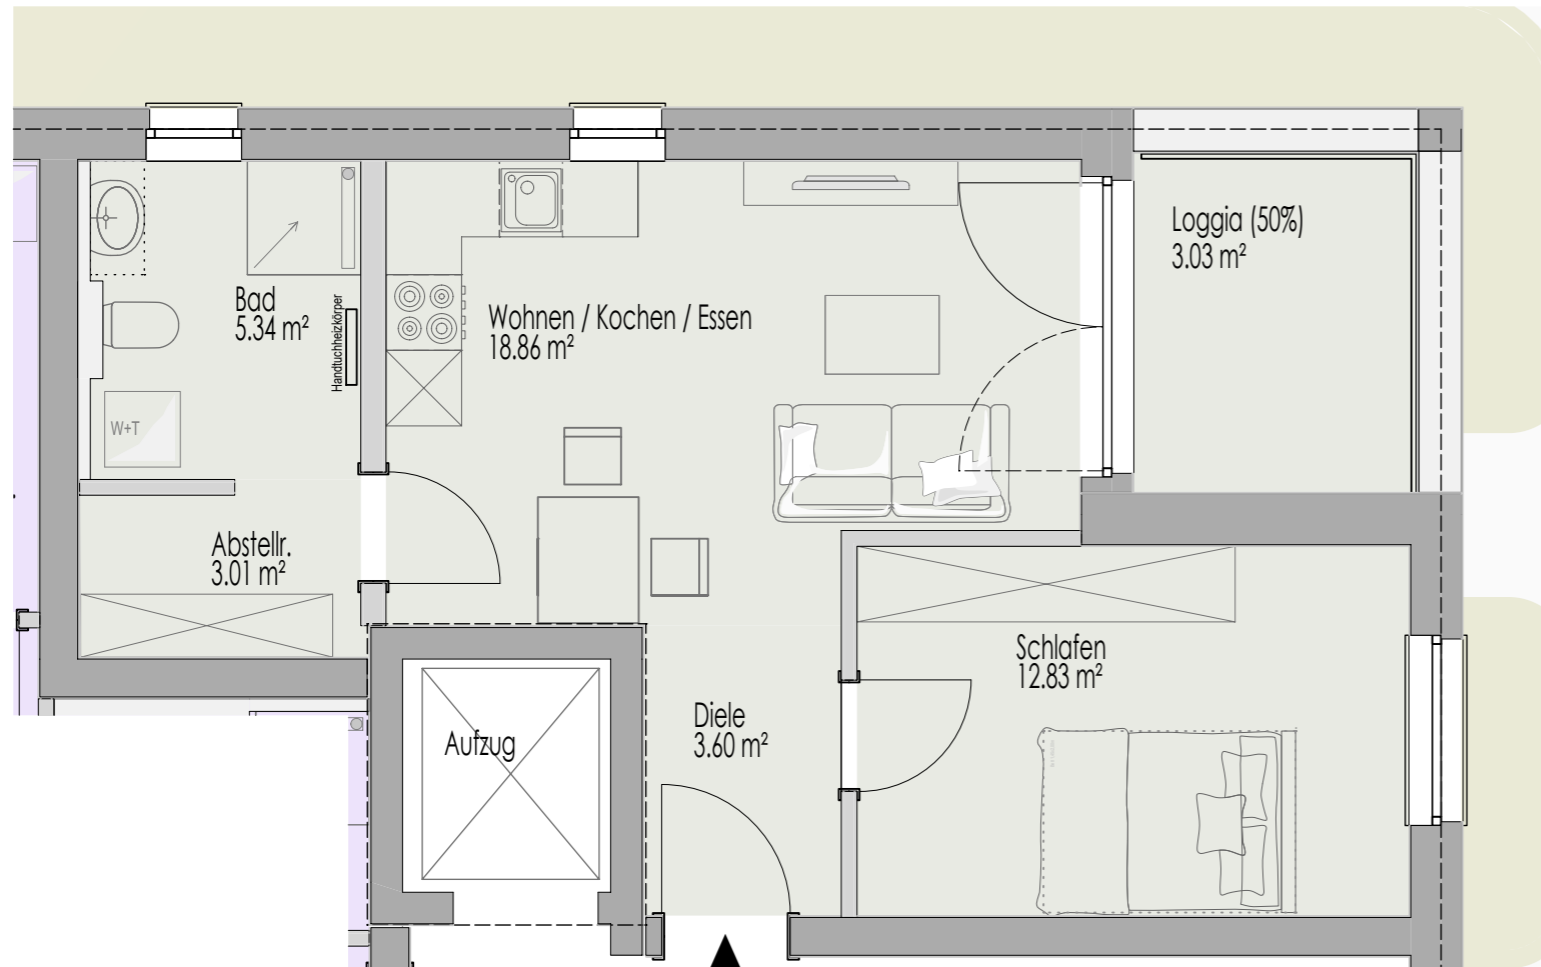

WE A09
46,67m² inkl. 50%
der Loggiafläche

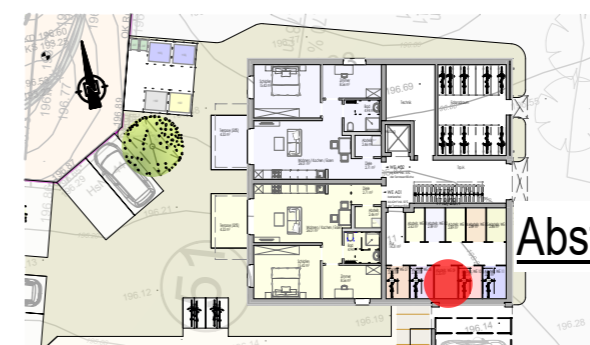

Abstellraum im EG

GEBÄUDE A - 2.Obergeschoss - Wohnung 09 (46,67m²)

Neubau von 2 Mehrfamilienhäusern mit dazugehöriger Stellplatzanlage, Bonhoefferstraße 44, 35418 Buseck

Planstand 03.11.2023