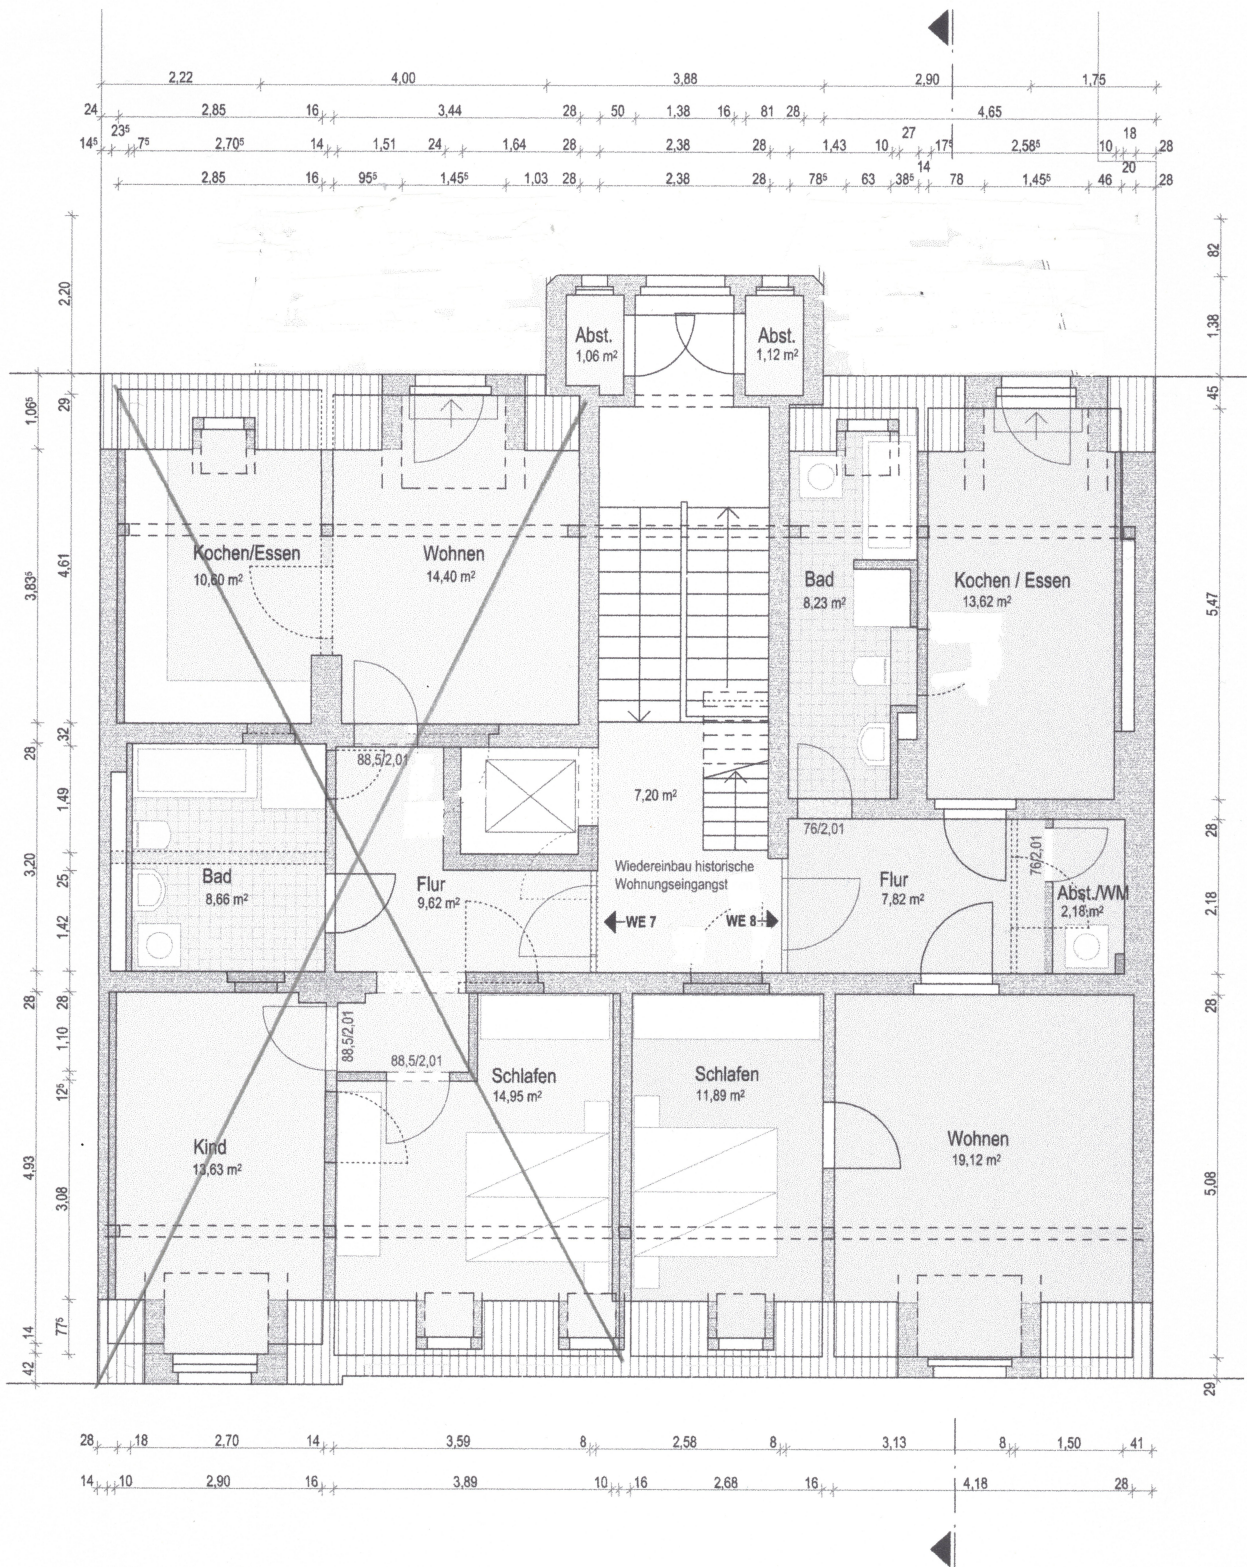


MASZE SIND VOR ORT ZU PRÜFEN!

SOHRSTRASSE 7, 02826 GÖRLITZ WOHNHAUS - SANIERUNG UND MODERNISIERUNG

BAUHERR	HARALD KOTHE BACHSTRASSE 3, 34326 MORSCHEN	
PLANUNG	BAUPLANUNG DIPL.-ING. RENATE BESSER BAHNHOFSTRASSE 40, 02826 GÖRLITZ	
DATUM	16.12.2016	PLAN-NR. 6
PLANINHALT	DACHGESCHOSS	
MASZTAB	1:100	