


2.95 2.75 2.50 2.70

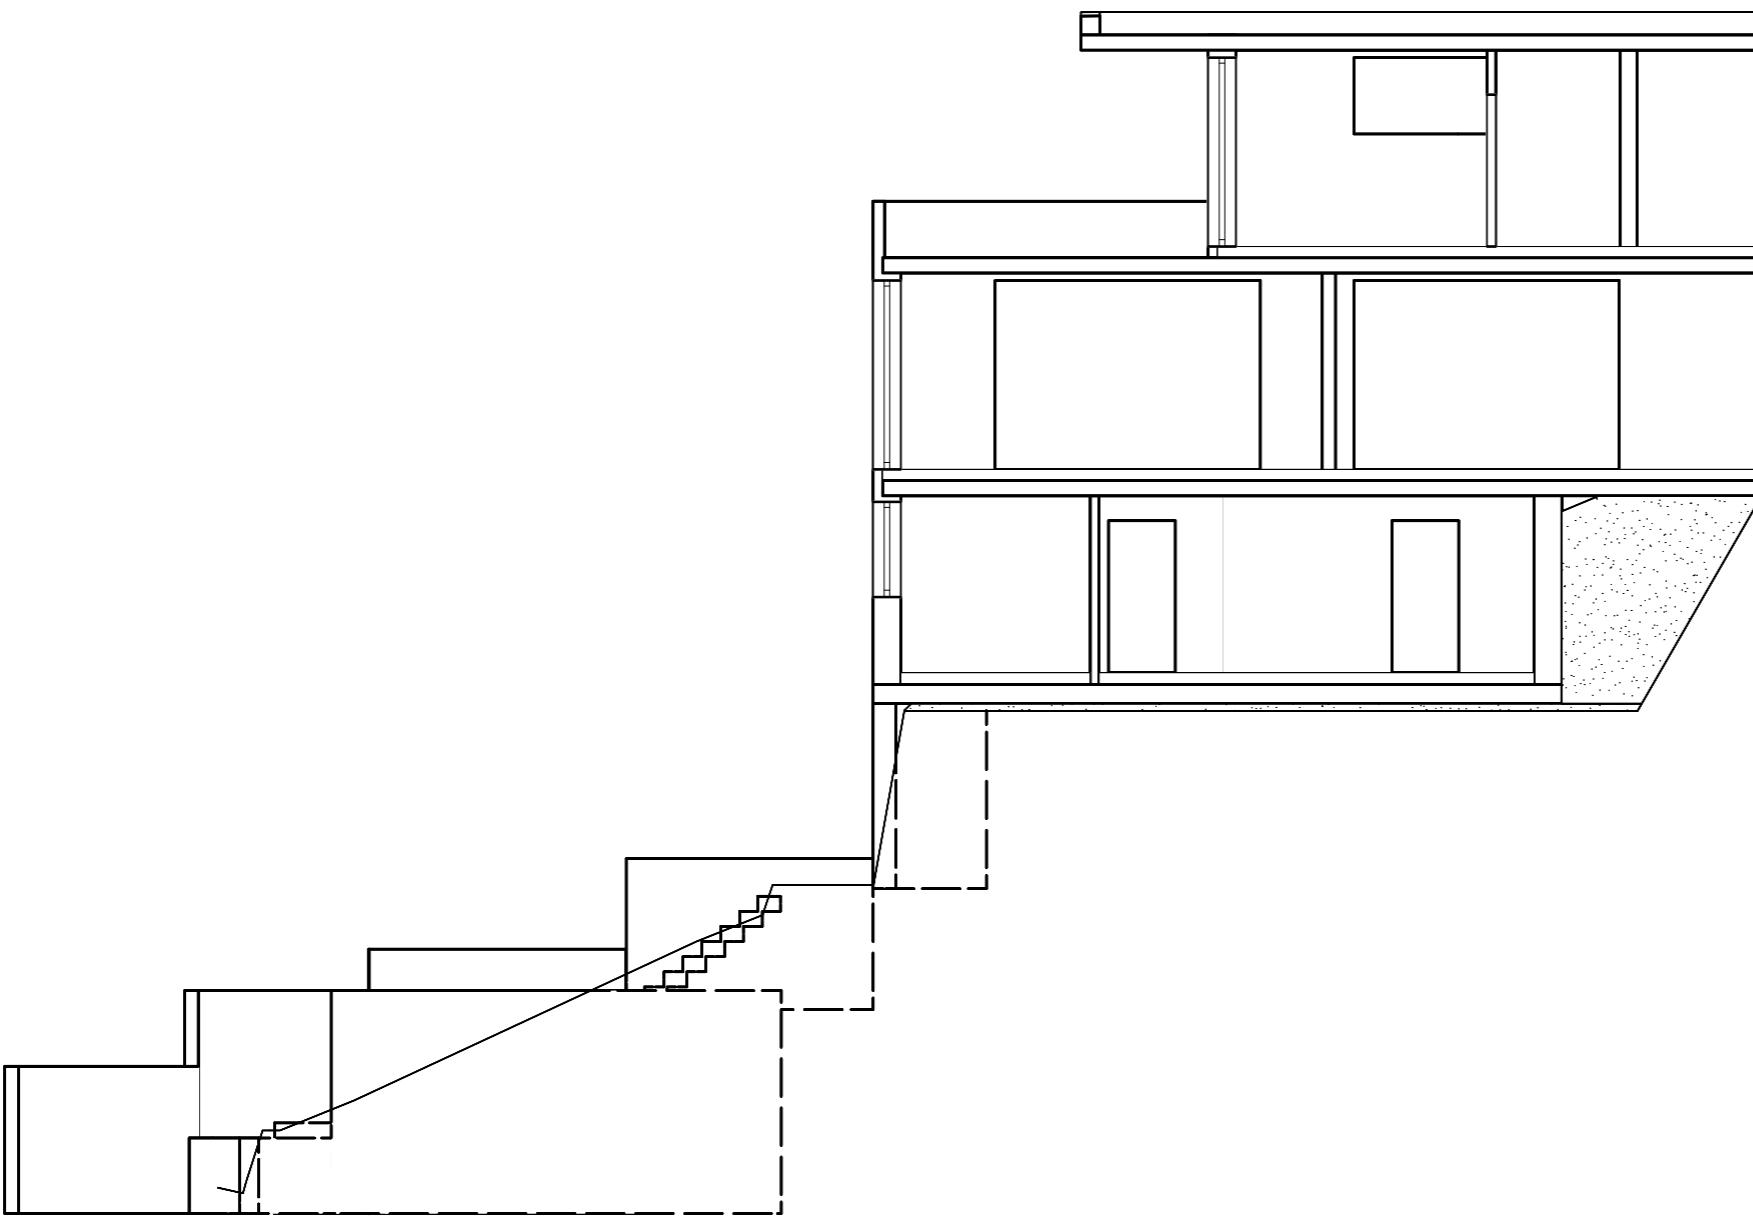

Bodenplatte C 25/30 d=25cm
Filterschicht 0/60 d=10cm

ENTWURF

BAUVORHABEN:
Neubau eines Einfamilienwohnhauses
mit Stellplätzen
Zum Buchenhain 5,
69198 Schriesheim

PLANUNG:

J&K Group
Siemensstr. 18
68723 Oftersheim

BAUHERR:

J&K Group
Siemensstr. 18
68723 Oftersheim

Schnitt A-A M 1:100